



Stade

COURRIEL :

Montréal, le 12 juillet

Tour

Centre sportif

OBJET : Votre demande d'accès à l'information du 15 juin 2018

N/Dossier No : DAI 349

splanade

ancière Sun Life

La présente a pour but de répondre à votre demande du 15 juin dernier adressée à notre organisme en vertu de la *Loi sur l'accès aux documents des organismes publics et sur la protection des renseignements personnels* (chapitre A-2.1) (ci-après appelée la « Loi ») et ayant pour objet l'accès et l'obtention des documents suivants:

« j'aimerais obtenir tous les rapports d'inspection du toit du stade olympique depuis 2010 »

Avant tout, et concernant les inspections de 2018, notre organisme porte à votre attention qu'elles n'ont pas encore été effectuées en date des présentes.

D'avantage, notre organisme porte à votre attention que depuis 2014, nos rapports annuels contiennent des graphiques de l'évolution du nombre de déchirures, et nous vous invitons à les consulter sur notre site Internet (<https://parcolympique.qc.ca/a-propos/medias/rapports-annuels/>). Pour l'année 2017, le tableau se trouve à la page 29 du rapport annuel. Pour 2016, il est à la page 31. Pour l'année 2015, il est à la page 24. Enfin, pour l'année 2014, il est à la page 17.

Après analyse, nous concédons partiellement à votre demande, et vous trouverez joint aux présentes à titre d'exemple les rapports des inspections tenues durant l'année 2017. En effet, nous considérons que d'années en années, le contenu et le format du rapport d'inspection demeure le même, à savoir des dessins et des chiffres, que cela représenterait plus de 400 pages à imprimer, avec les coûts que cela représente, coûts que nous vous demanderions d'assumer en plus des frais d'envoi, le tout tel que prévu à l'article 11 de la Loi. Enfin, nous portons à votre attention que c'est avec ces dessins et ces chiffres que nous préparons les graphiques de l'évolution du nombre de déchirures reproduits dans nos rapports annuels, et donc que fournir tous les rapports d'inspection ne vous donnera pas plus d'information que les graphiques vous en donnent.

Conformément à l'article 135 de la Loi, nous vous informons que vous pouvez demander la révision de cette décision auprès de la Commission d'accès à l'information. Vous trouverez ci-joint une note explicative à ce sujet et l'extrait pertinent de la Loi.

Veuillez agréer,

l'expression de nos sentiments les meilleurs.

Denis Privé

Me Denis Privé

**Secrétaire général et Vice-président des Affaires juridiques et corporatives
Responsable de l'accès à l'information et de la protection des renseignements personnels
p.j.**

AVIS DE RECOURS EN RÉVISION

RÉVISION

a) Pouvoir

L'article 135 de la Loi prévoit qu'une personne peut, lorsque sa demande écrite a été refusée en tout ou en partie par le responsable de l'accès aux documents ou de la protection des renseignements personnels ou dans le cas où le délai prévu pour répondre est expiré, demander à la Commission d'accès à l'information de réviser cette décision.

La demande de révision doit être faite par écrit; elle peut exposer brièvement les raisons pour lesquelles la décision devrait être révisée (art. 137).

L'adresse de la Commission d'accès à l'information est la suivante :

QUÉBEC

Édifice Lomer-Gouin
575 rue Saint-Amable
Bureau 1.10
Québec (Québec) G1R 2G4

Tél : (418) 528-7741
Télé : (418) 529-3102

MONTRÉAL

Bureau 18.200
500, boul. René-Lévesque Ouest
Montréal (Québec) H2Z 1W7

Tél : (514) 873-4196
Télé : (514) 844-6170

b) Motifs

Les motifs relatifs à la révision peuvent porter sur la décision, sur le délai de traitement de la demande, sur le mode d'accès à un document ou à un renseignement, sur les frais exigibles ou sur l'application de l'article 9 (notes personnelles inscrites sur un document, esquisses, ébauches, brouillons, notes préparatoires ou autres documents de même nature qui ne sont pas considérés comme des documents d'un organisme public).

c) Délais

Les demandes de révision doivent être adressées à la Commission d'accès à l'information dans les 30 jours suivant la date de la décision ou de l'expiration du délai accordé au responsable pour répondre à une demande (art. 135).

La loi prévoit spécifiquement que la Commission d'accès à l'information peut, pour motif raisonnable, relever le requérant du défaut de respecter le délai de 30 jours (art. 135).

Projet: 79-051



RÉGIE DES INSTALLATIONS OLYMPIQUES


RAPPORT D'INSPECTION ET DE RÉPARATION DE LA TOILE DU STADE OLYMPIQUE DE MONTRÉAL

Août à octobre 2017

05-ET-R30-0012.PDF

Lundi 28 AOUT : 2017

Inspection Toile # 01 - 28 Reparations
à faire

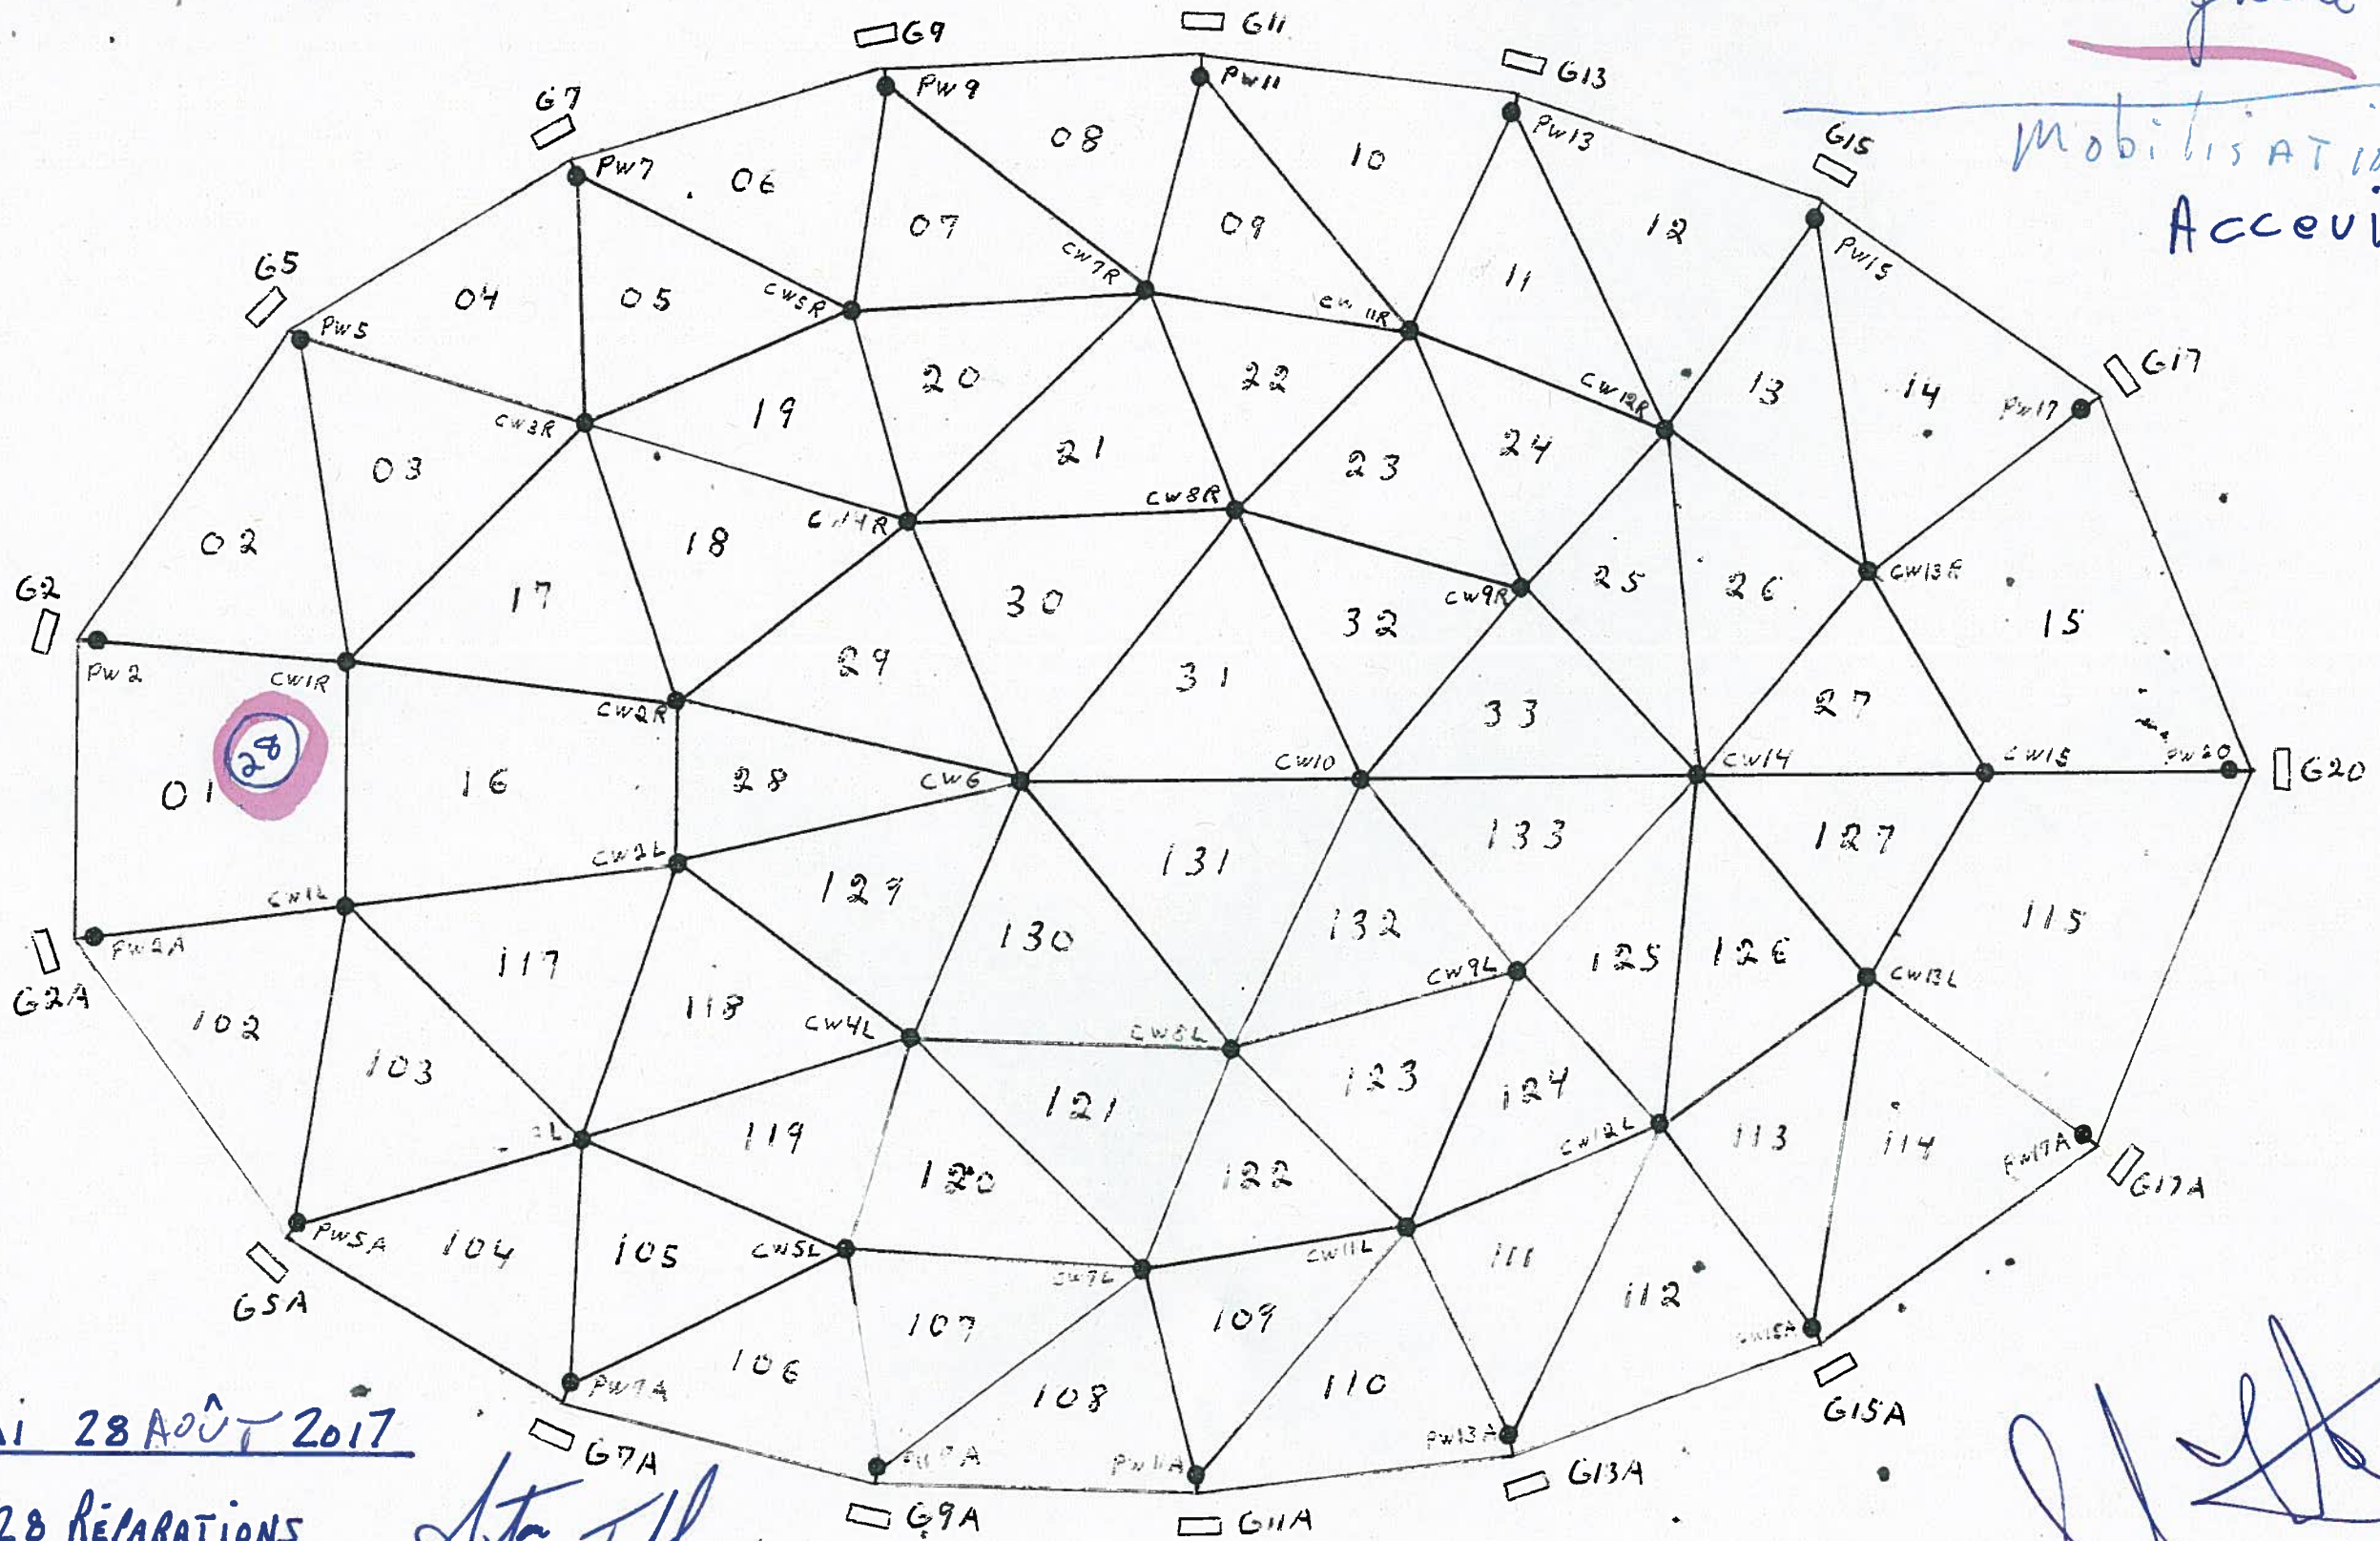

Mobilisation +
Accueil.

LUNDI 28 AOUT 2017

28 REPARATIONS


(MOBILISATION + ACCUEIL)

Ata Tull

MARDI 29 AOÛT 2017

4410

Inspection Toile - 02-03-04-17-16
à Réparer 35
CUMULATIF 63

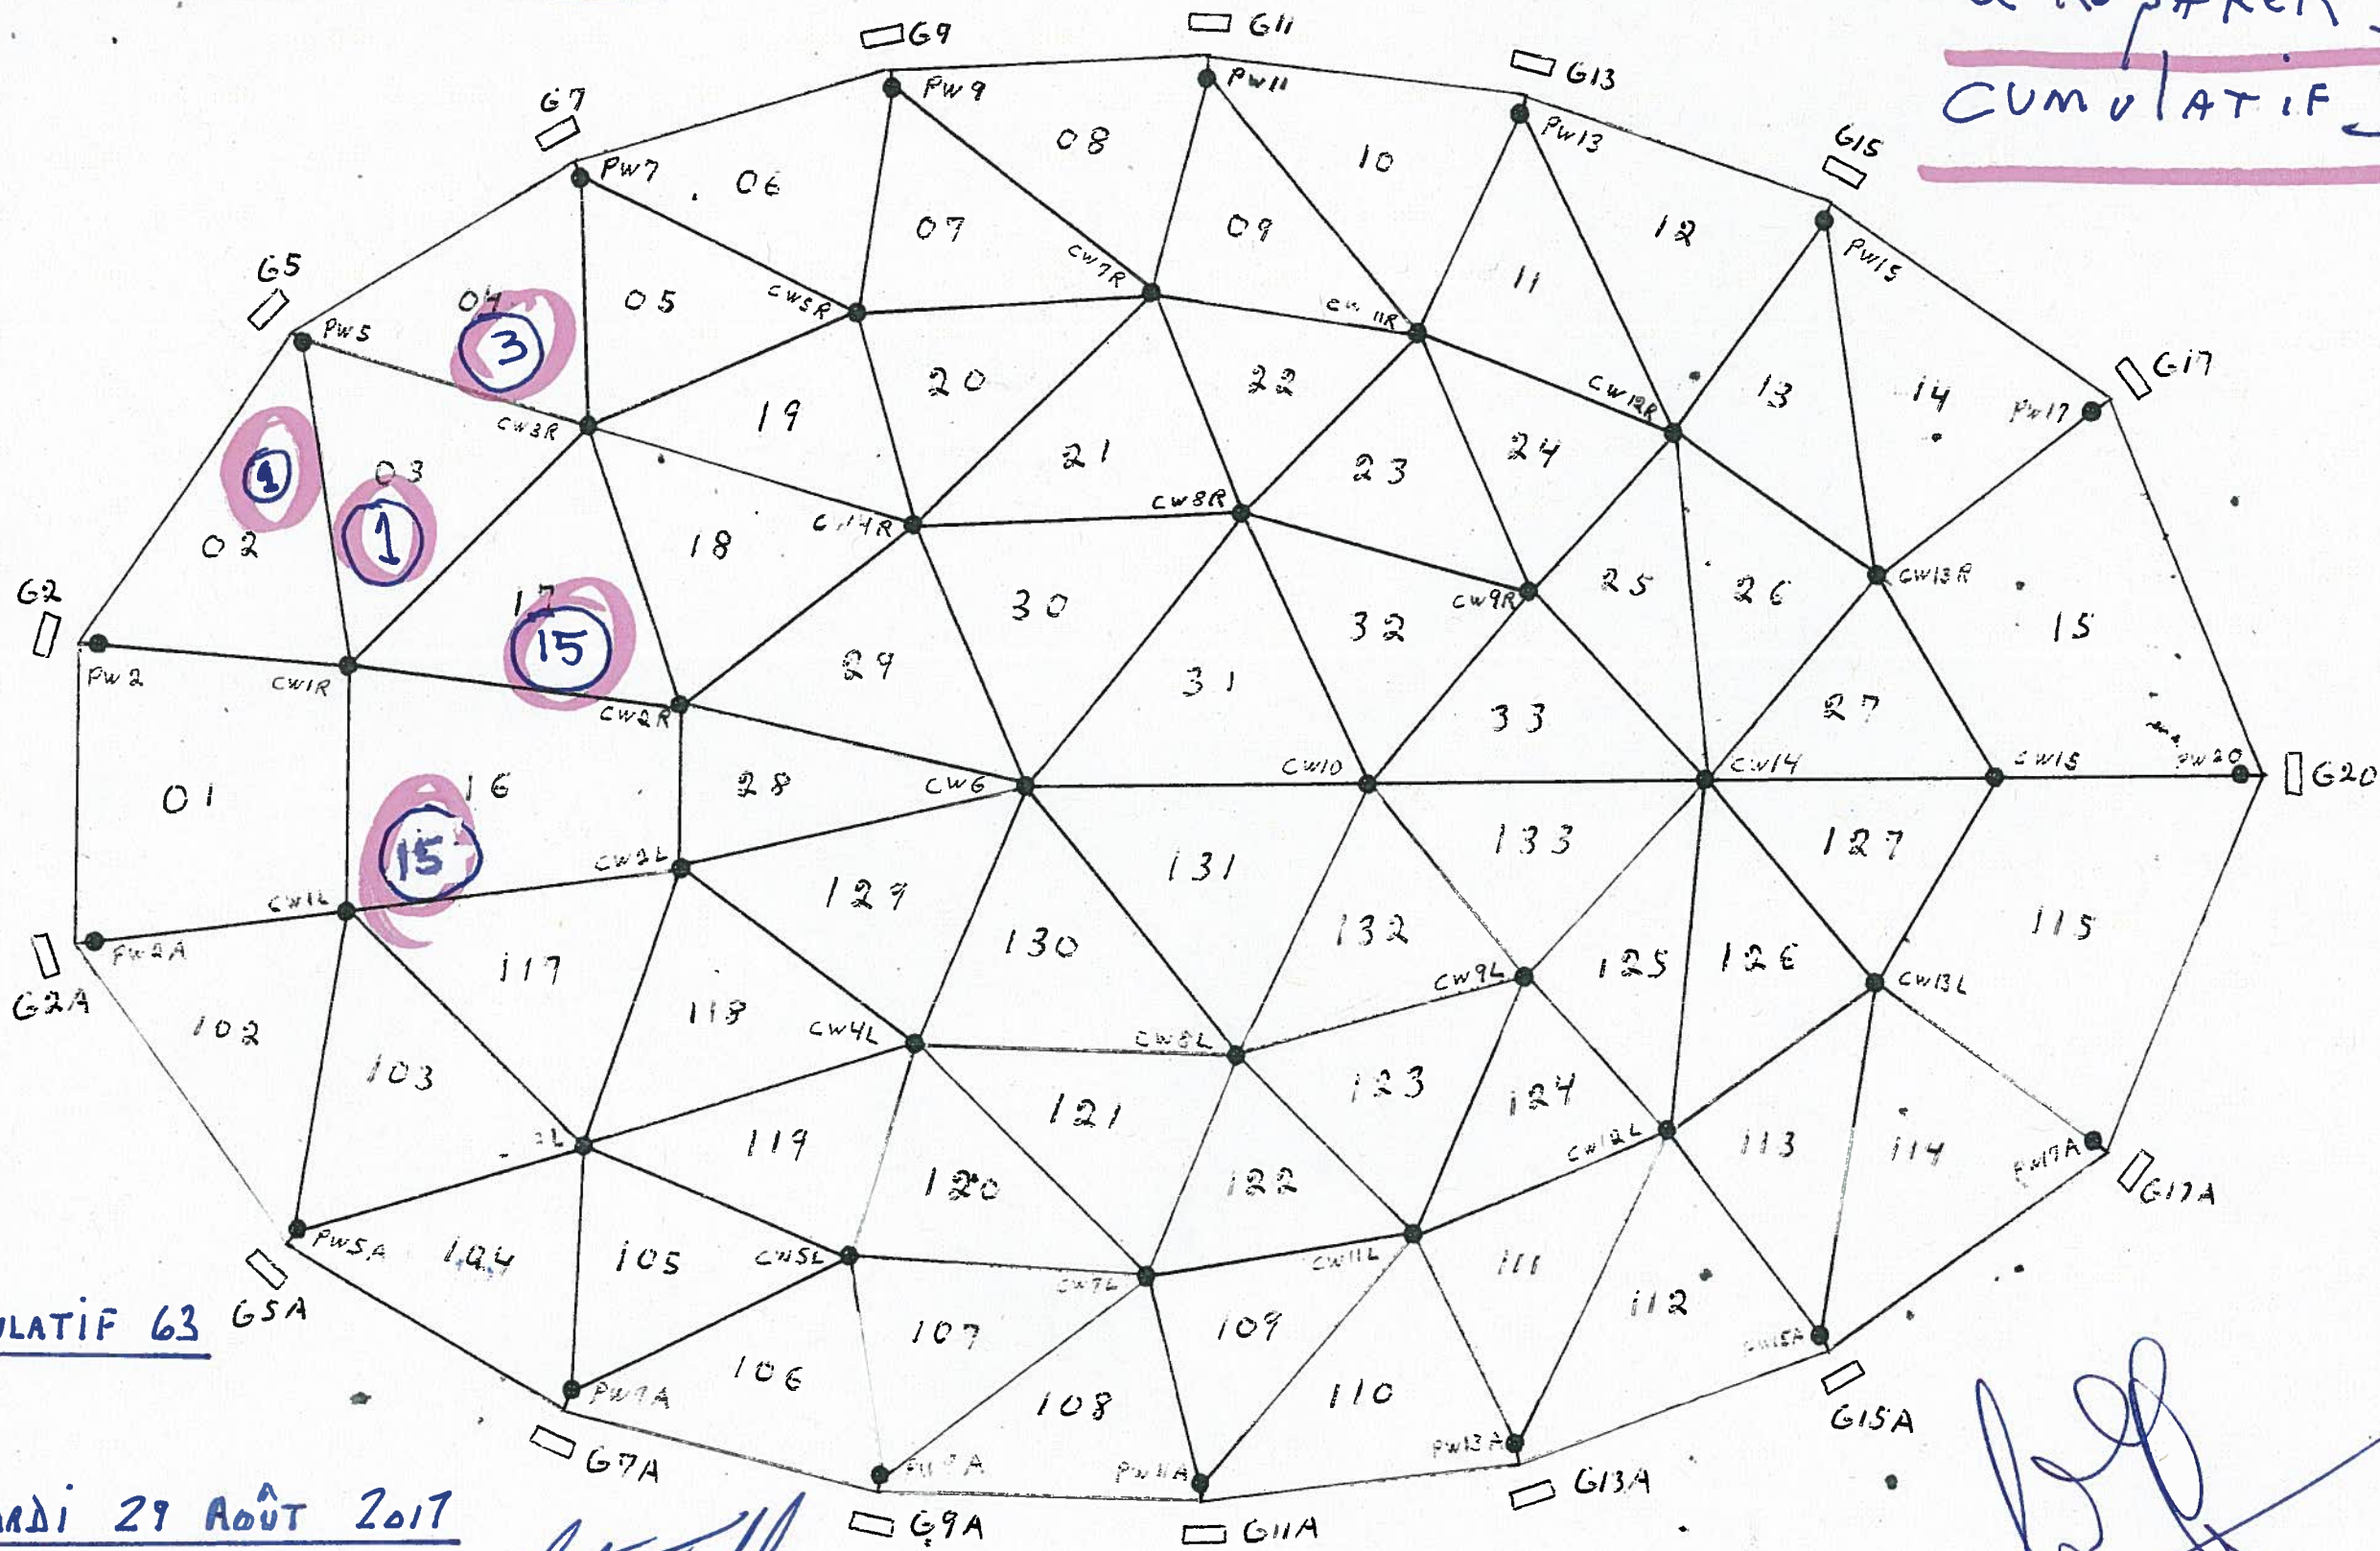

CUMULATIF 63

MARDI 29 AOÛT 2017

35 RÉPARATIONS


Signature

Signature

Mercrèdi 30 Aout / 2017

Réparation & inspection de la Toile # 4410

à Réparer 36
Cumulatif 99

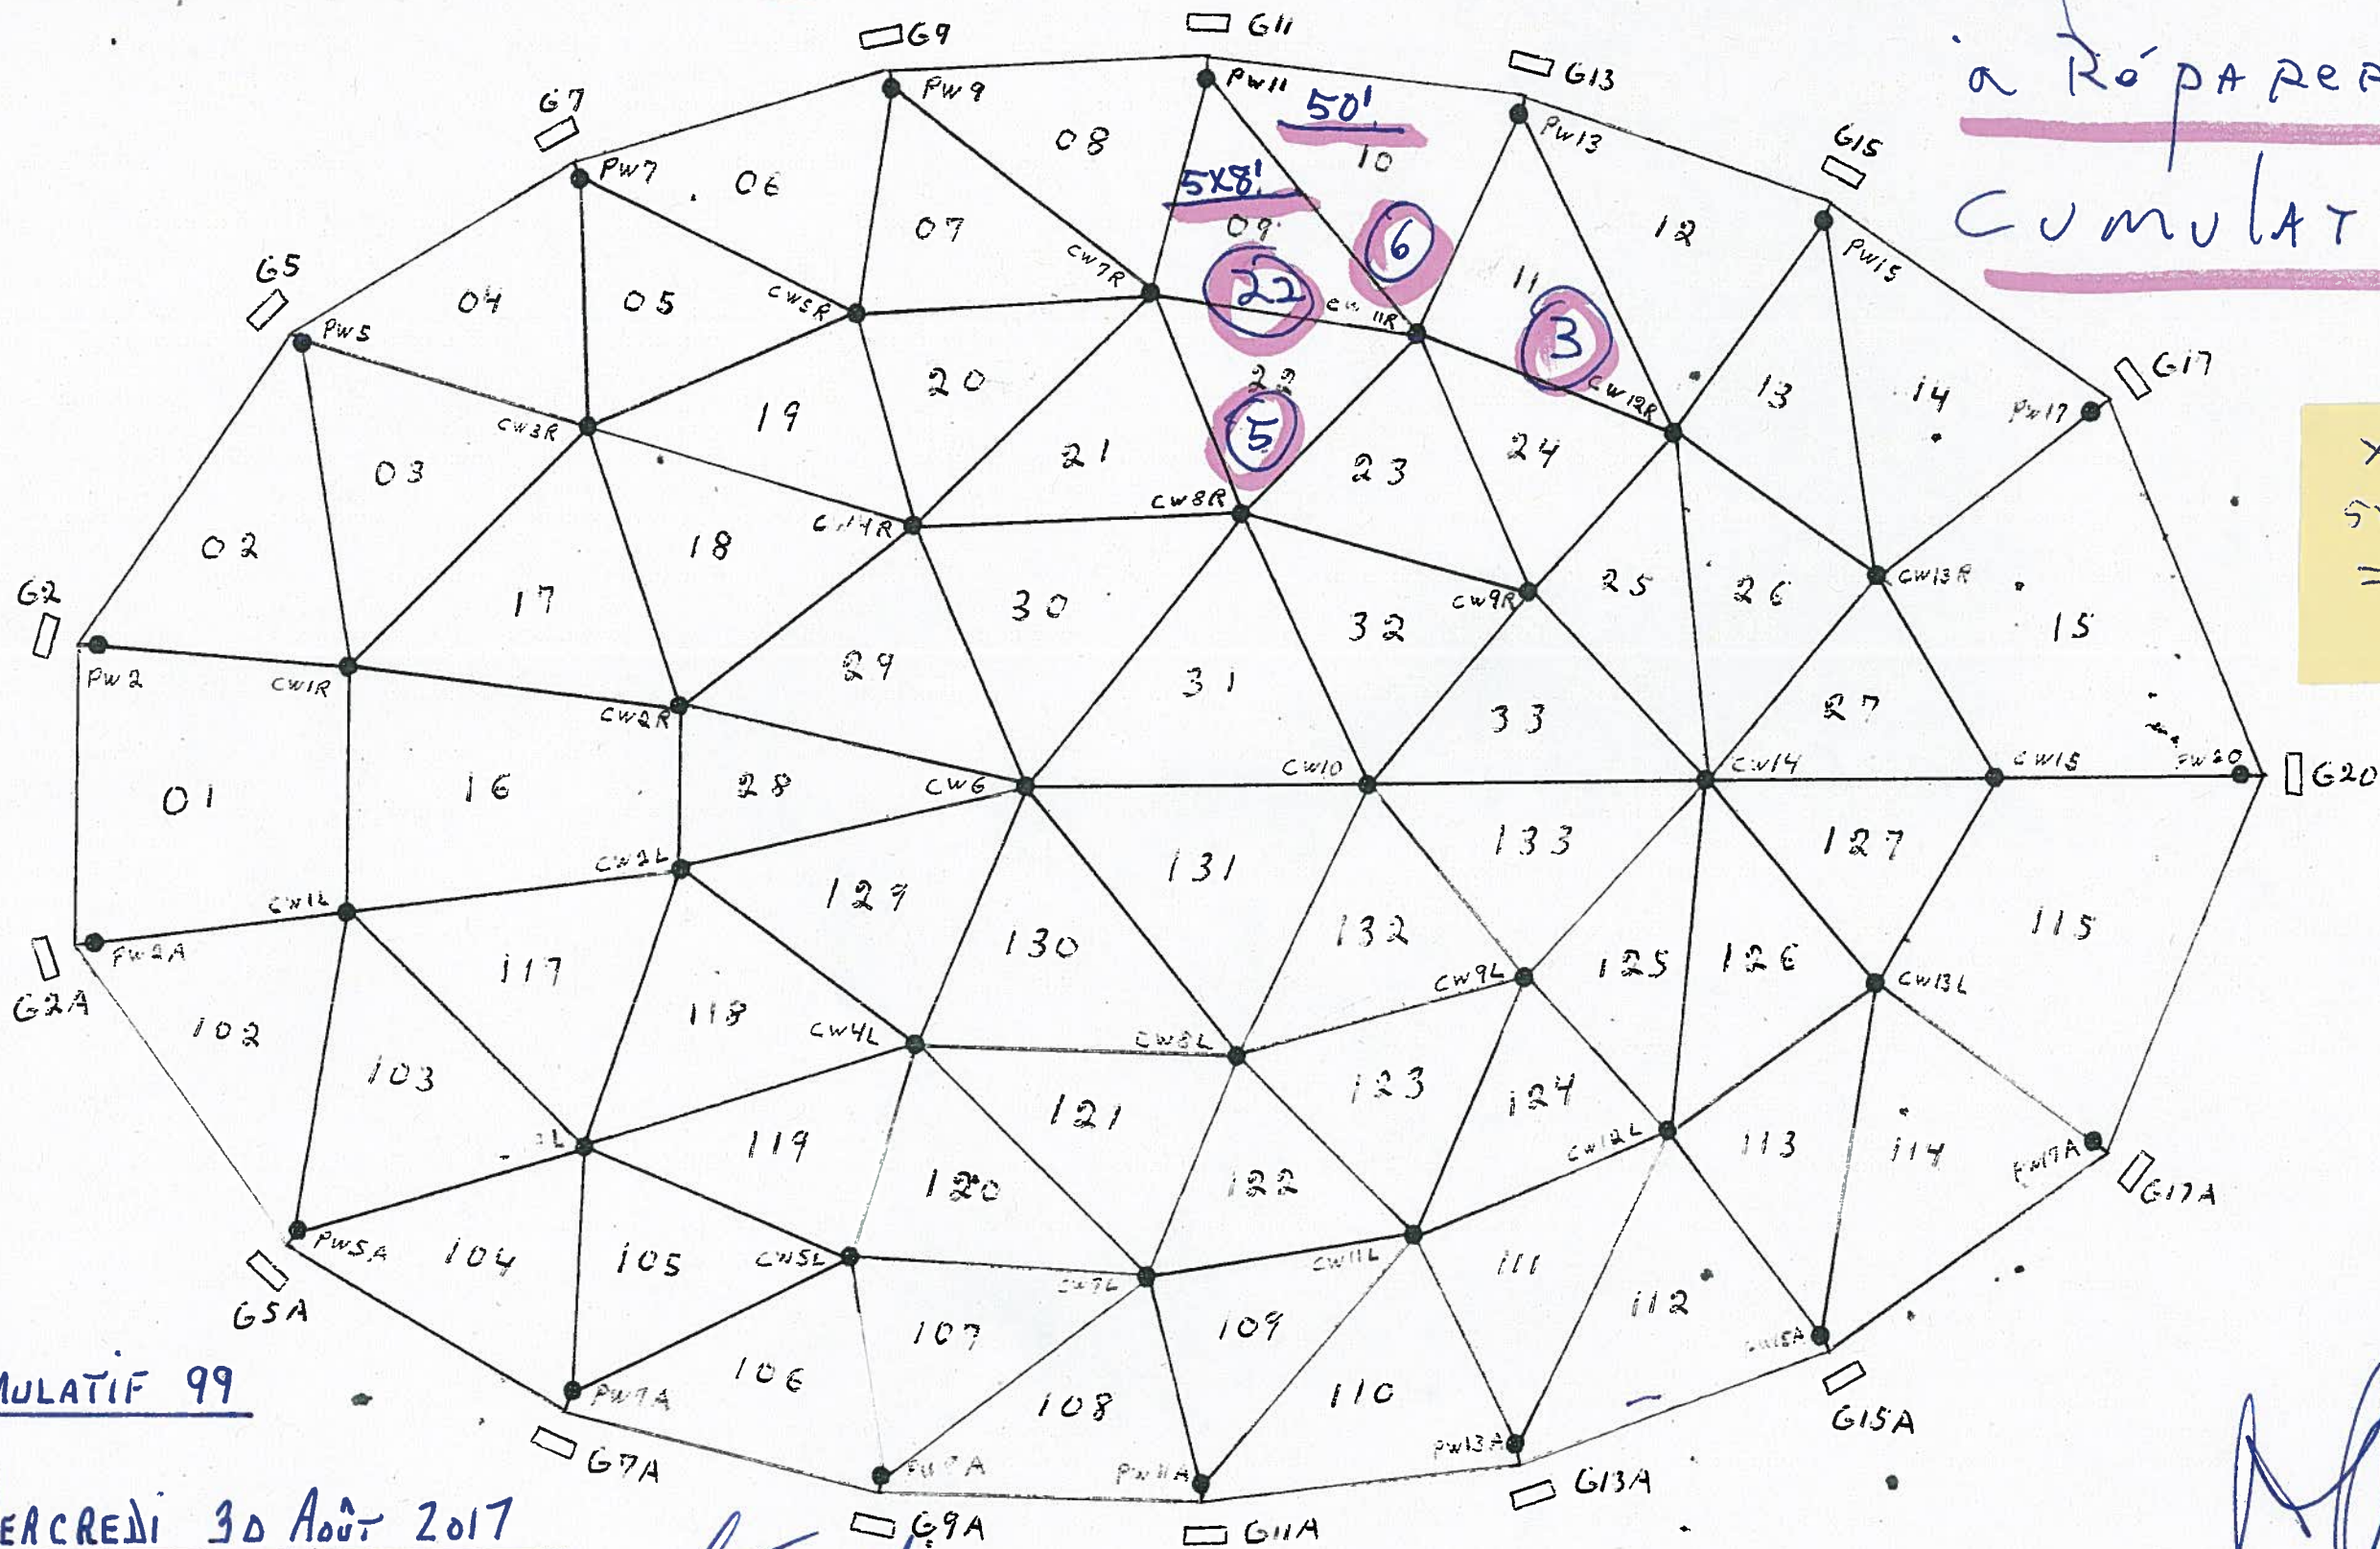

750' / Panneau 6
5x8' / Panneau 1
= Inconnu?

CUMULATIF 99

MERCREDI 30 Aout 2017


36 RÉPARATIONS

Signature

Signature

Jeudi le 31 Août / 2017

Inspection & Reparation de la Toile # 4410

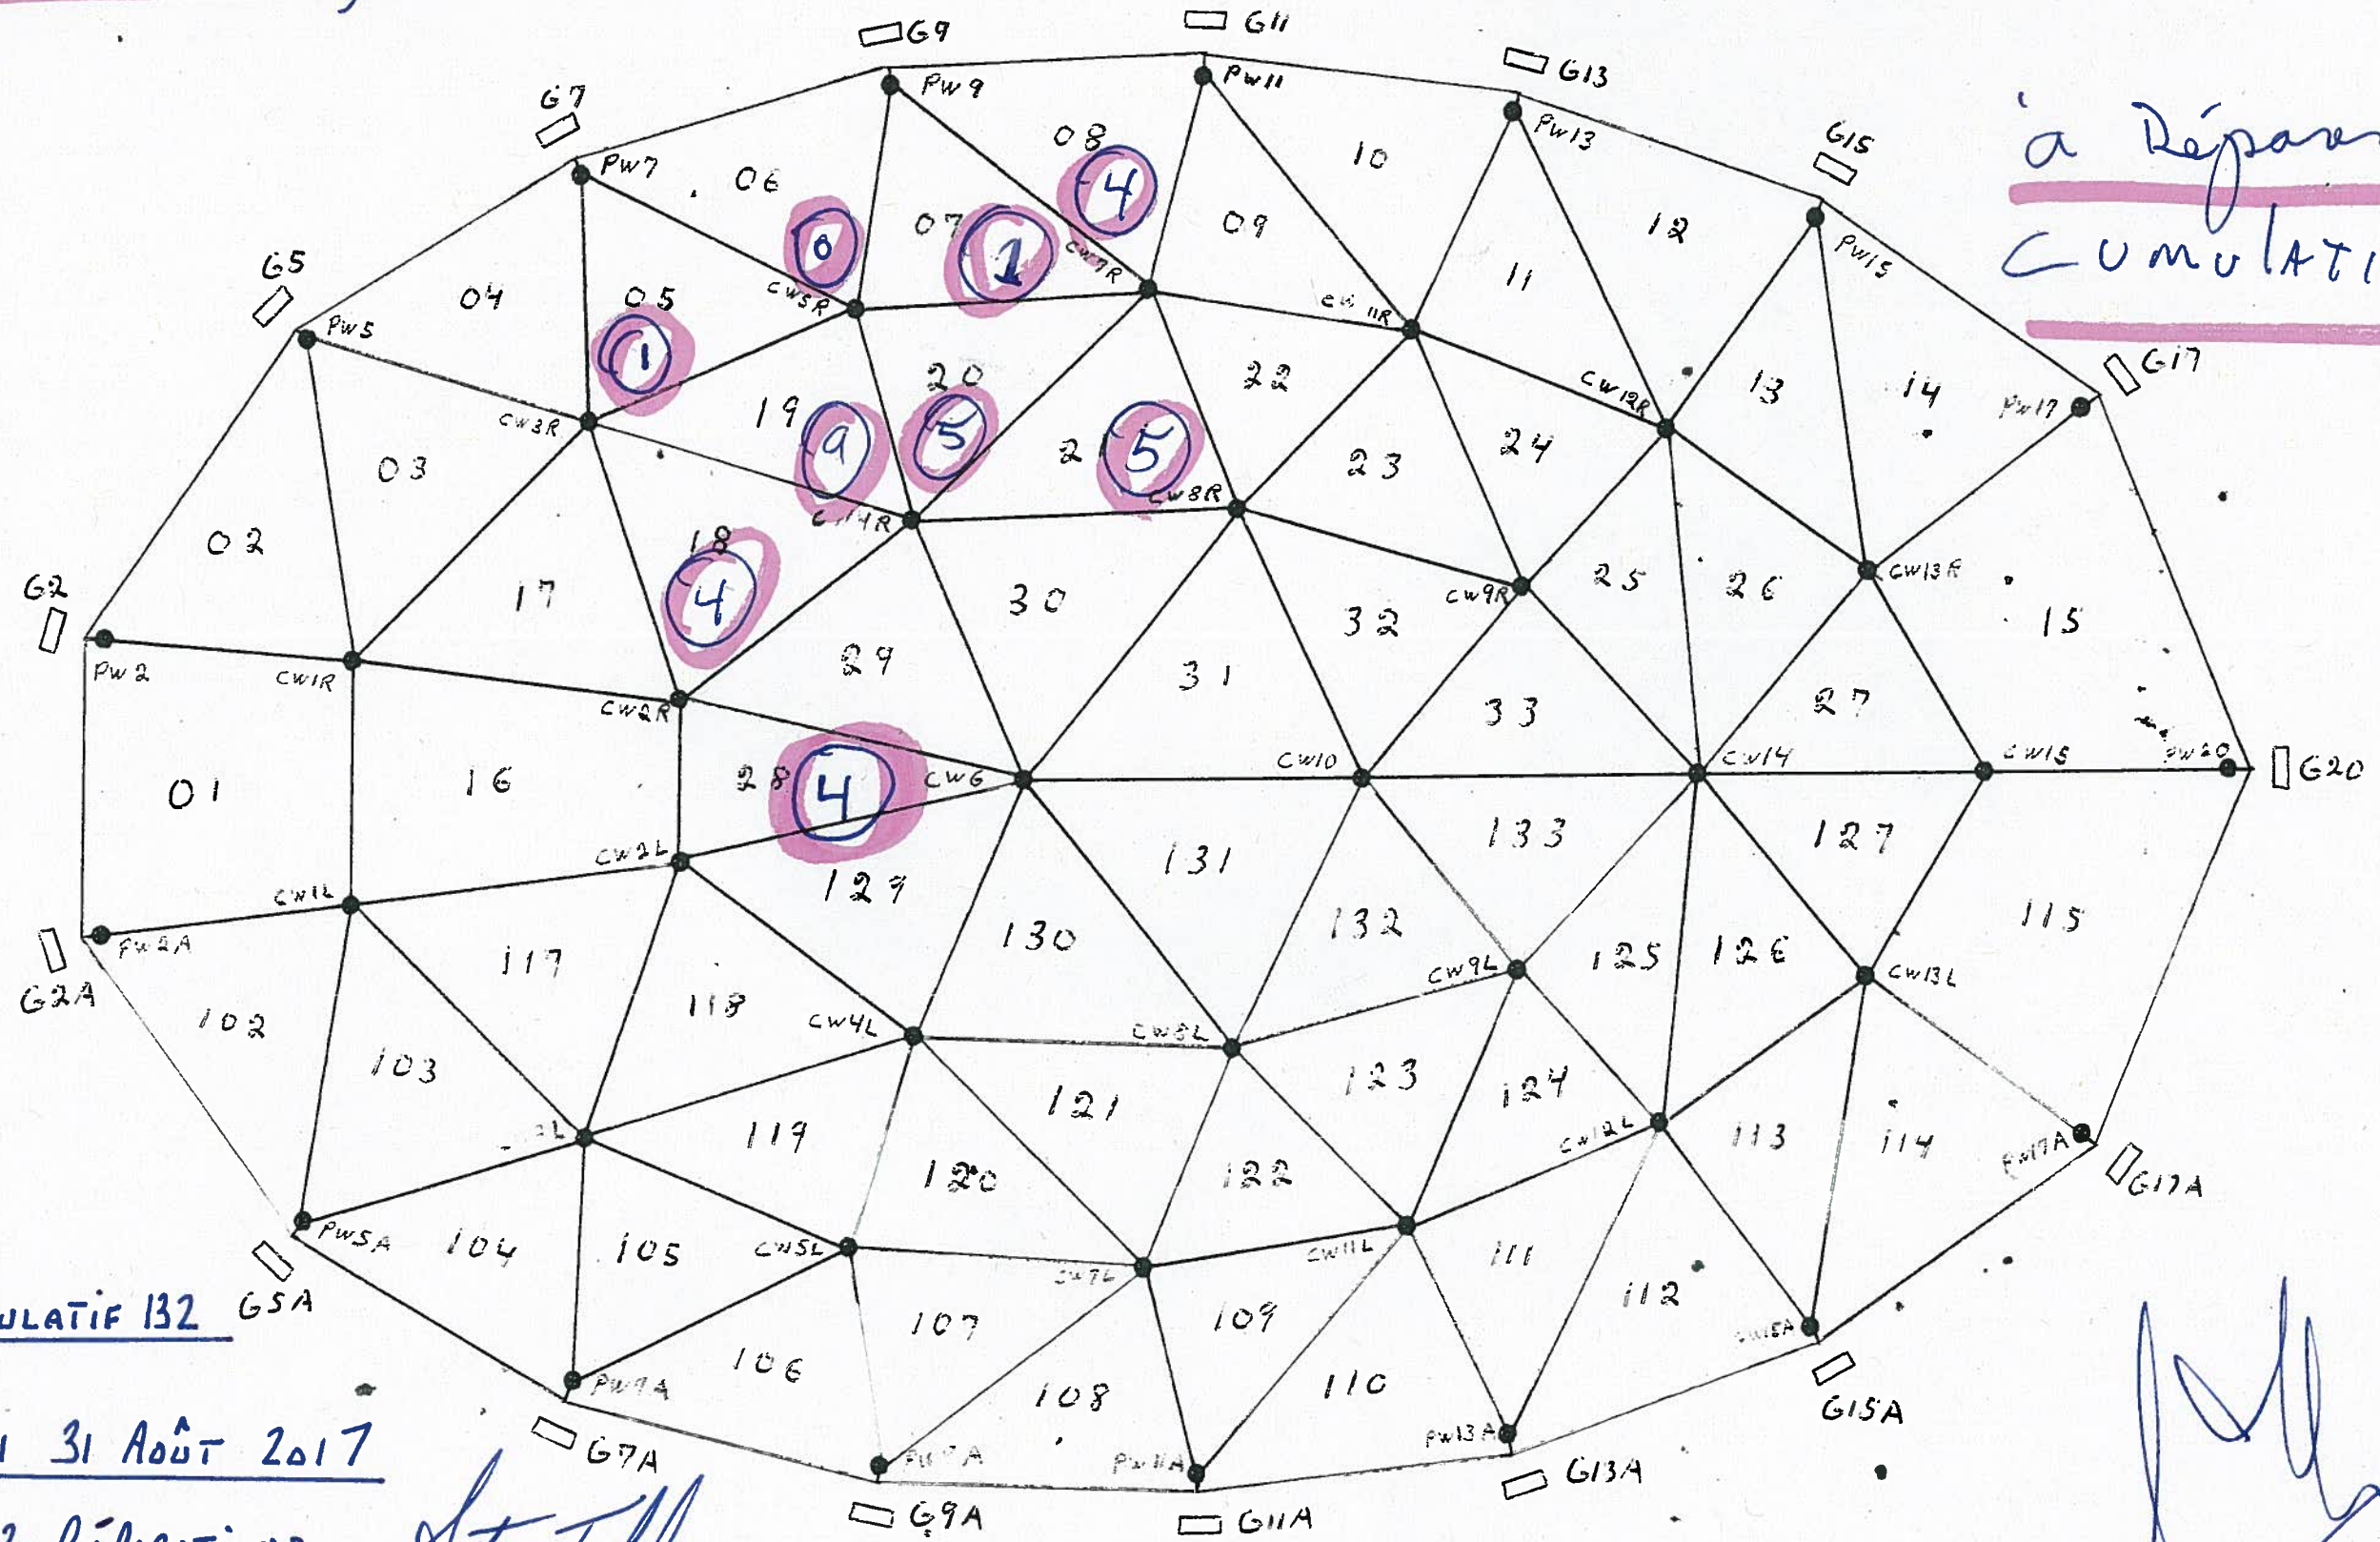

à Réparer 33
Cumulatif 132

CUMULATIF 132

JEUDI 31 AOÛT 2017

33 RÉPARATIONS


Stephane Turbelle

[Signature]

Vendredi 1^{er} Sept. 2017

Inspection de la Toile 4410

à Réparer 84
Cumulatif 216

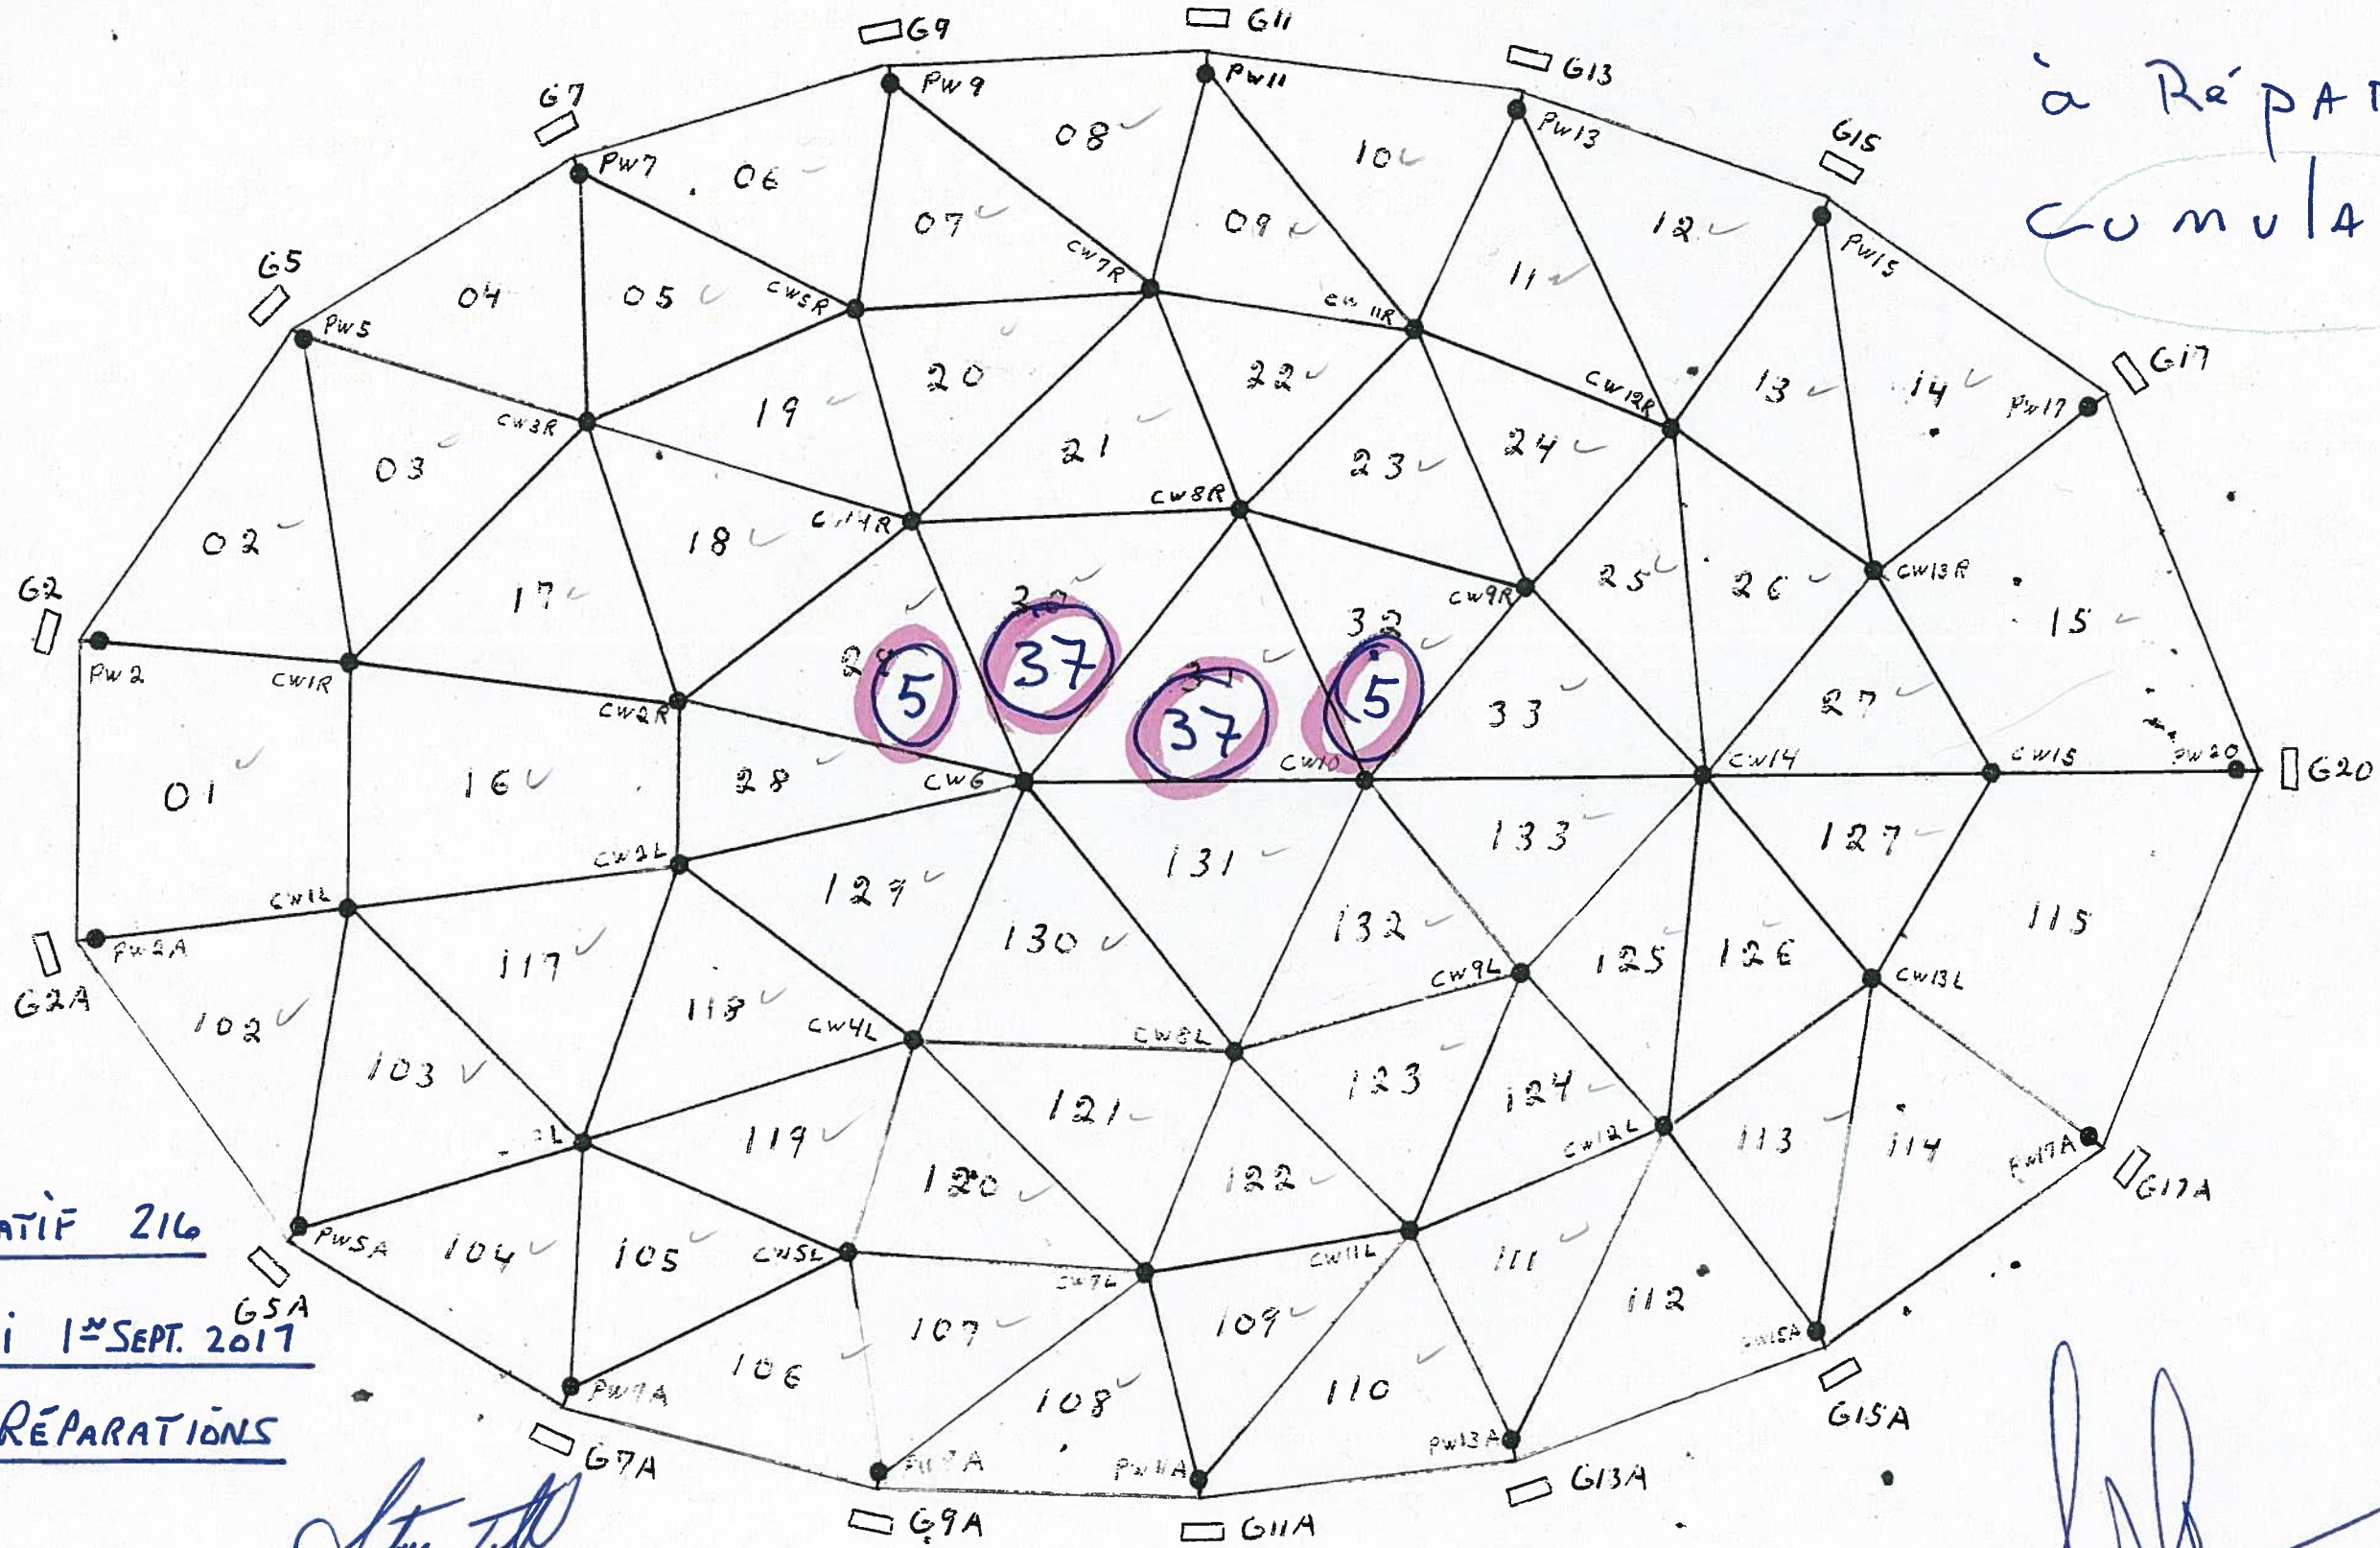

CUMULATIF 216

VENREDI 1^{er} SEPT. 2017

84 RÉPARATIONS

Signature

Signature

MARDI le 5 Septembre / 2017


Inspection + Réparation de la Toile # 4410

Réparation Complété 28
CUMULATIF 28

à Réparer 48
CUMULATIF 264

DÉBUT DES RÉPARATIONS
28 RÉPARATIONS COMPL.

Alex Tull

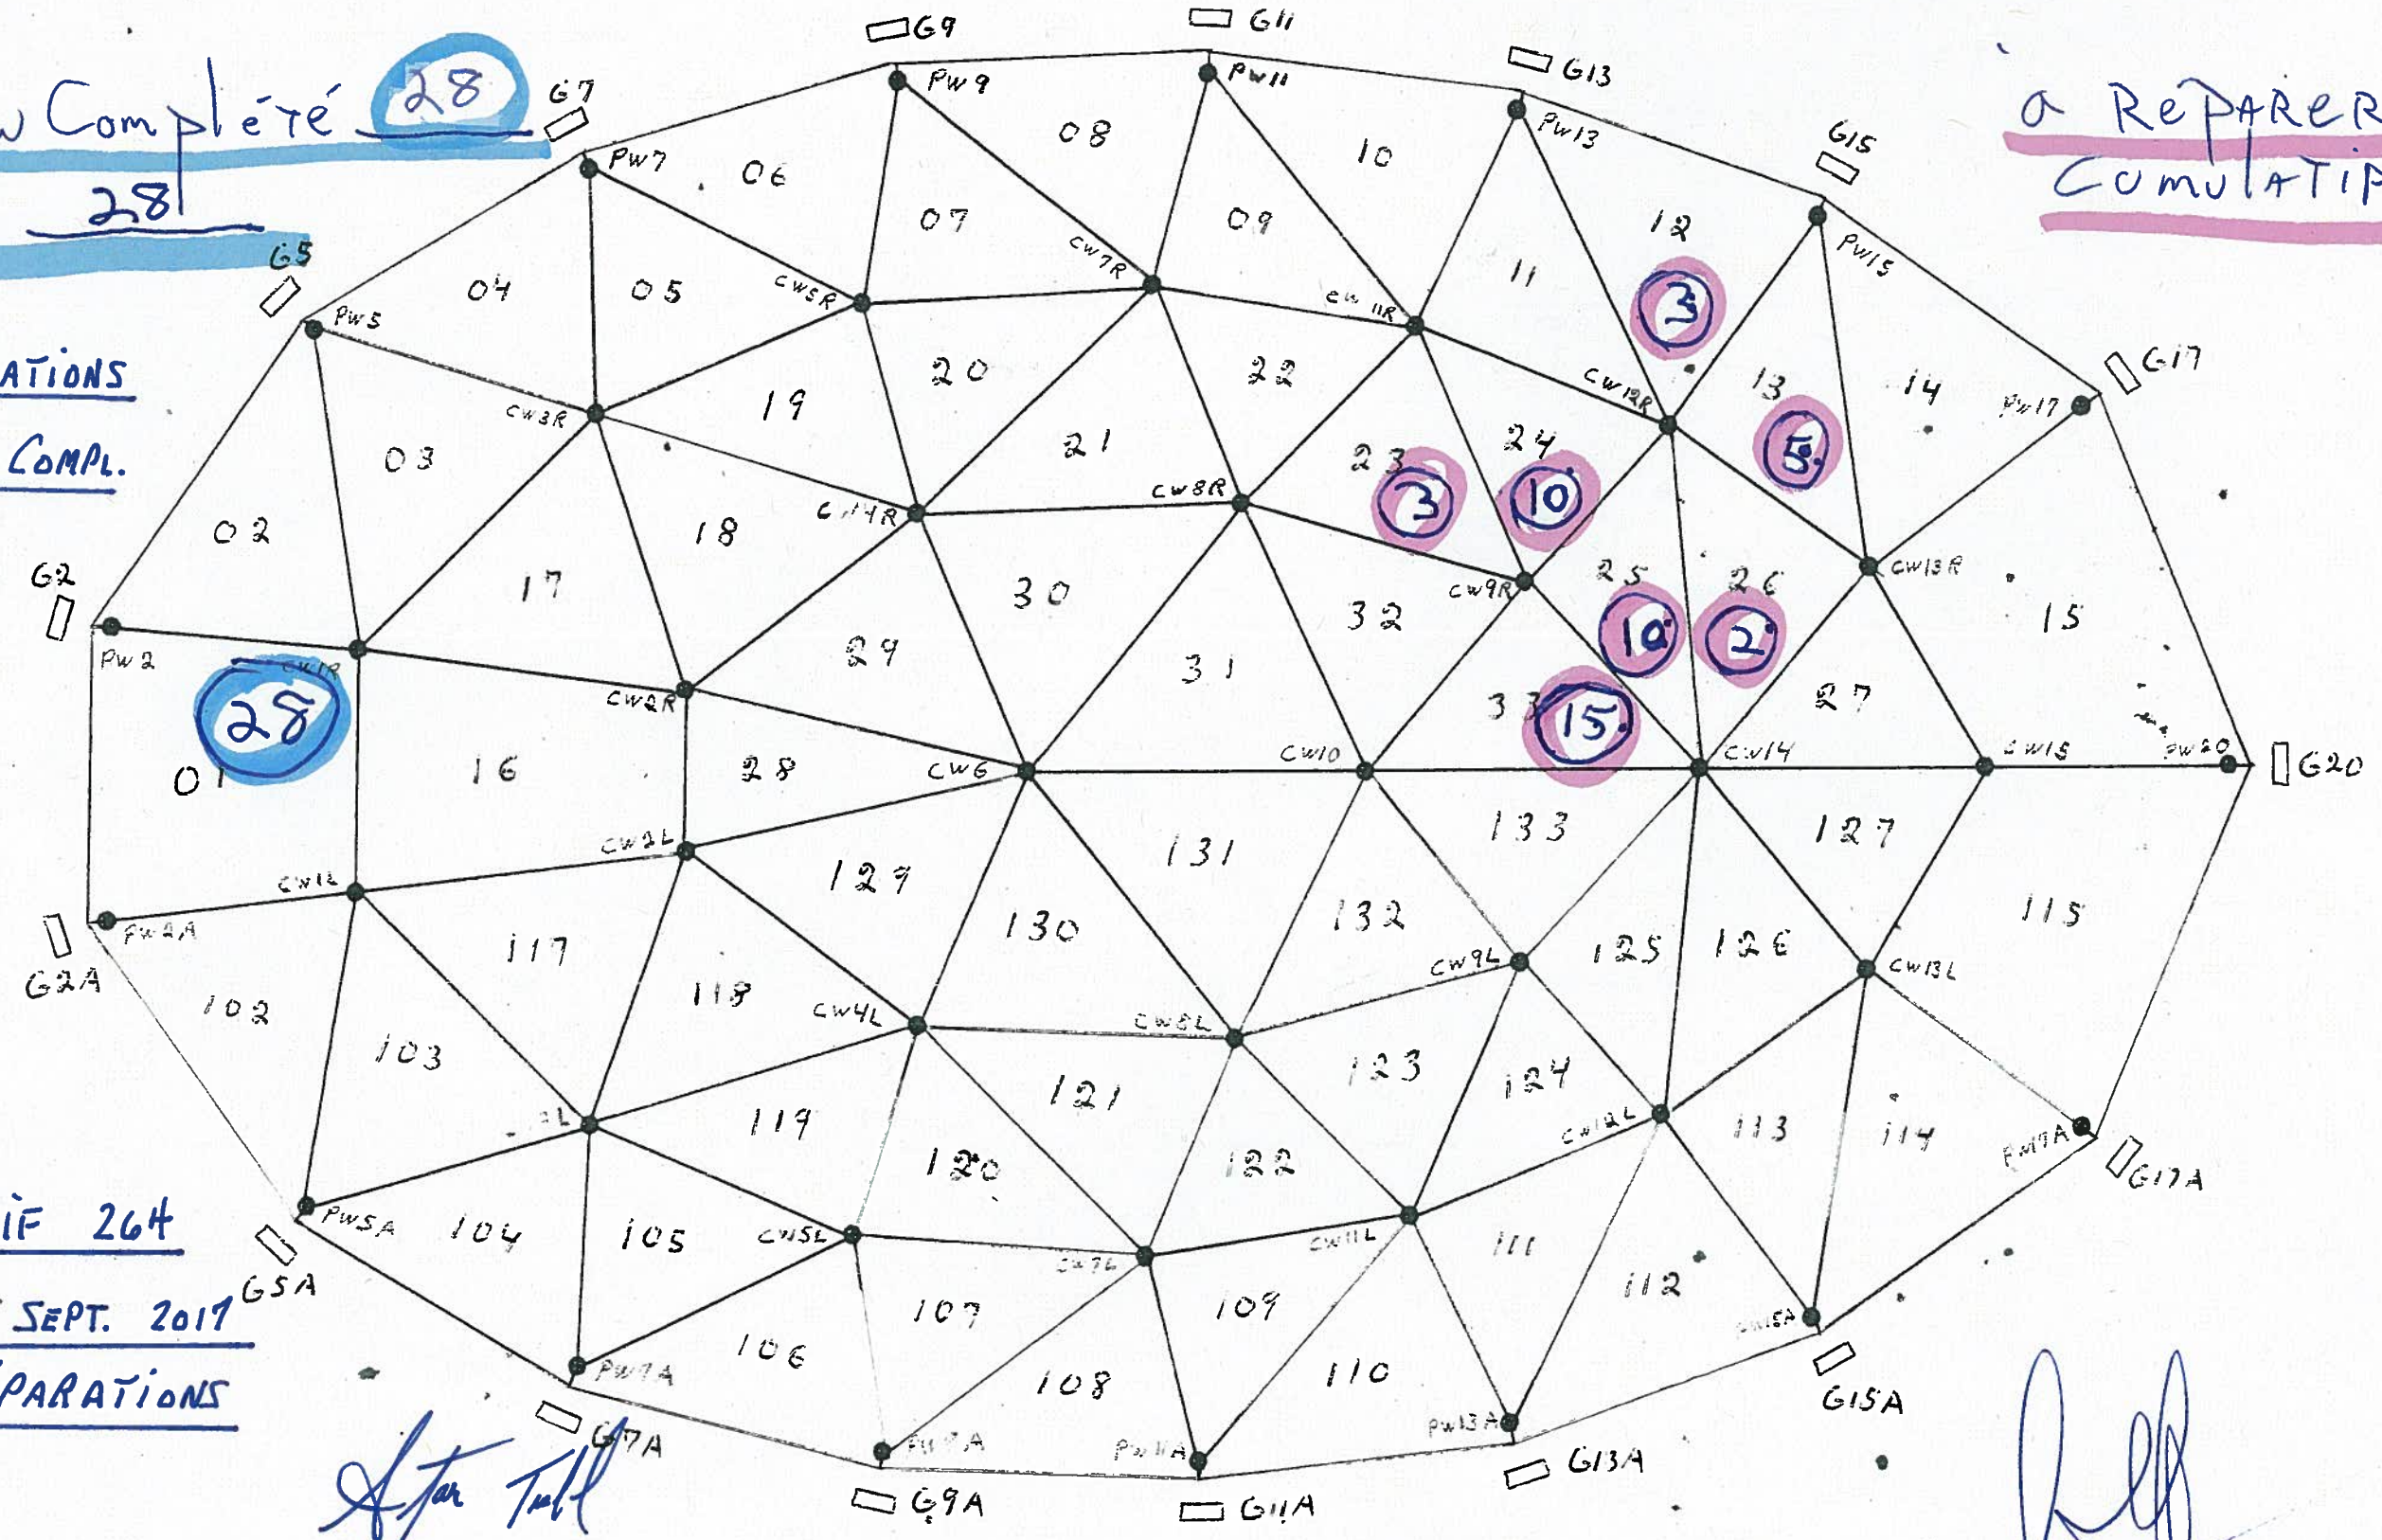

CUMULATIF 264
MARDI 5 SEPT. 2017
48 RÉPARATIONS

Alex Tull

NOTE: LUNDI 4 SEPTEMBRE CONGÉ - FÊTE DU TRAVAIL.


MERCREDI le 6 septembre / 2017

Inspection + réparation de la Toile / # 4410

Réparation Complète **49**
CUMULATIF 77

à Réparer **58**
CUMULATIF 322

49 RÉPARATIONS COMPL.
CUMULATIF: 77
A. J. Tull

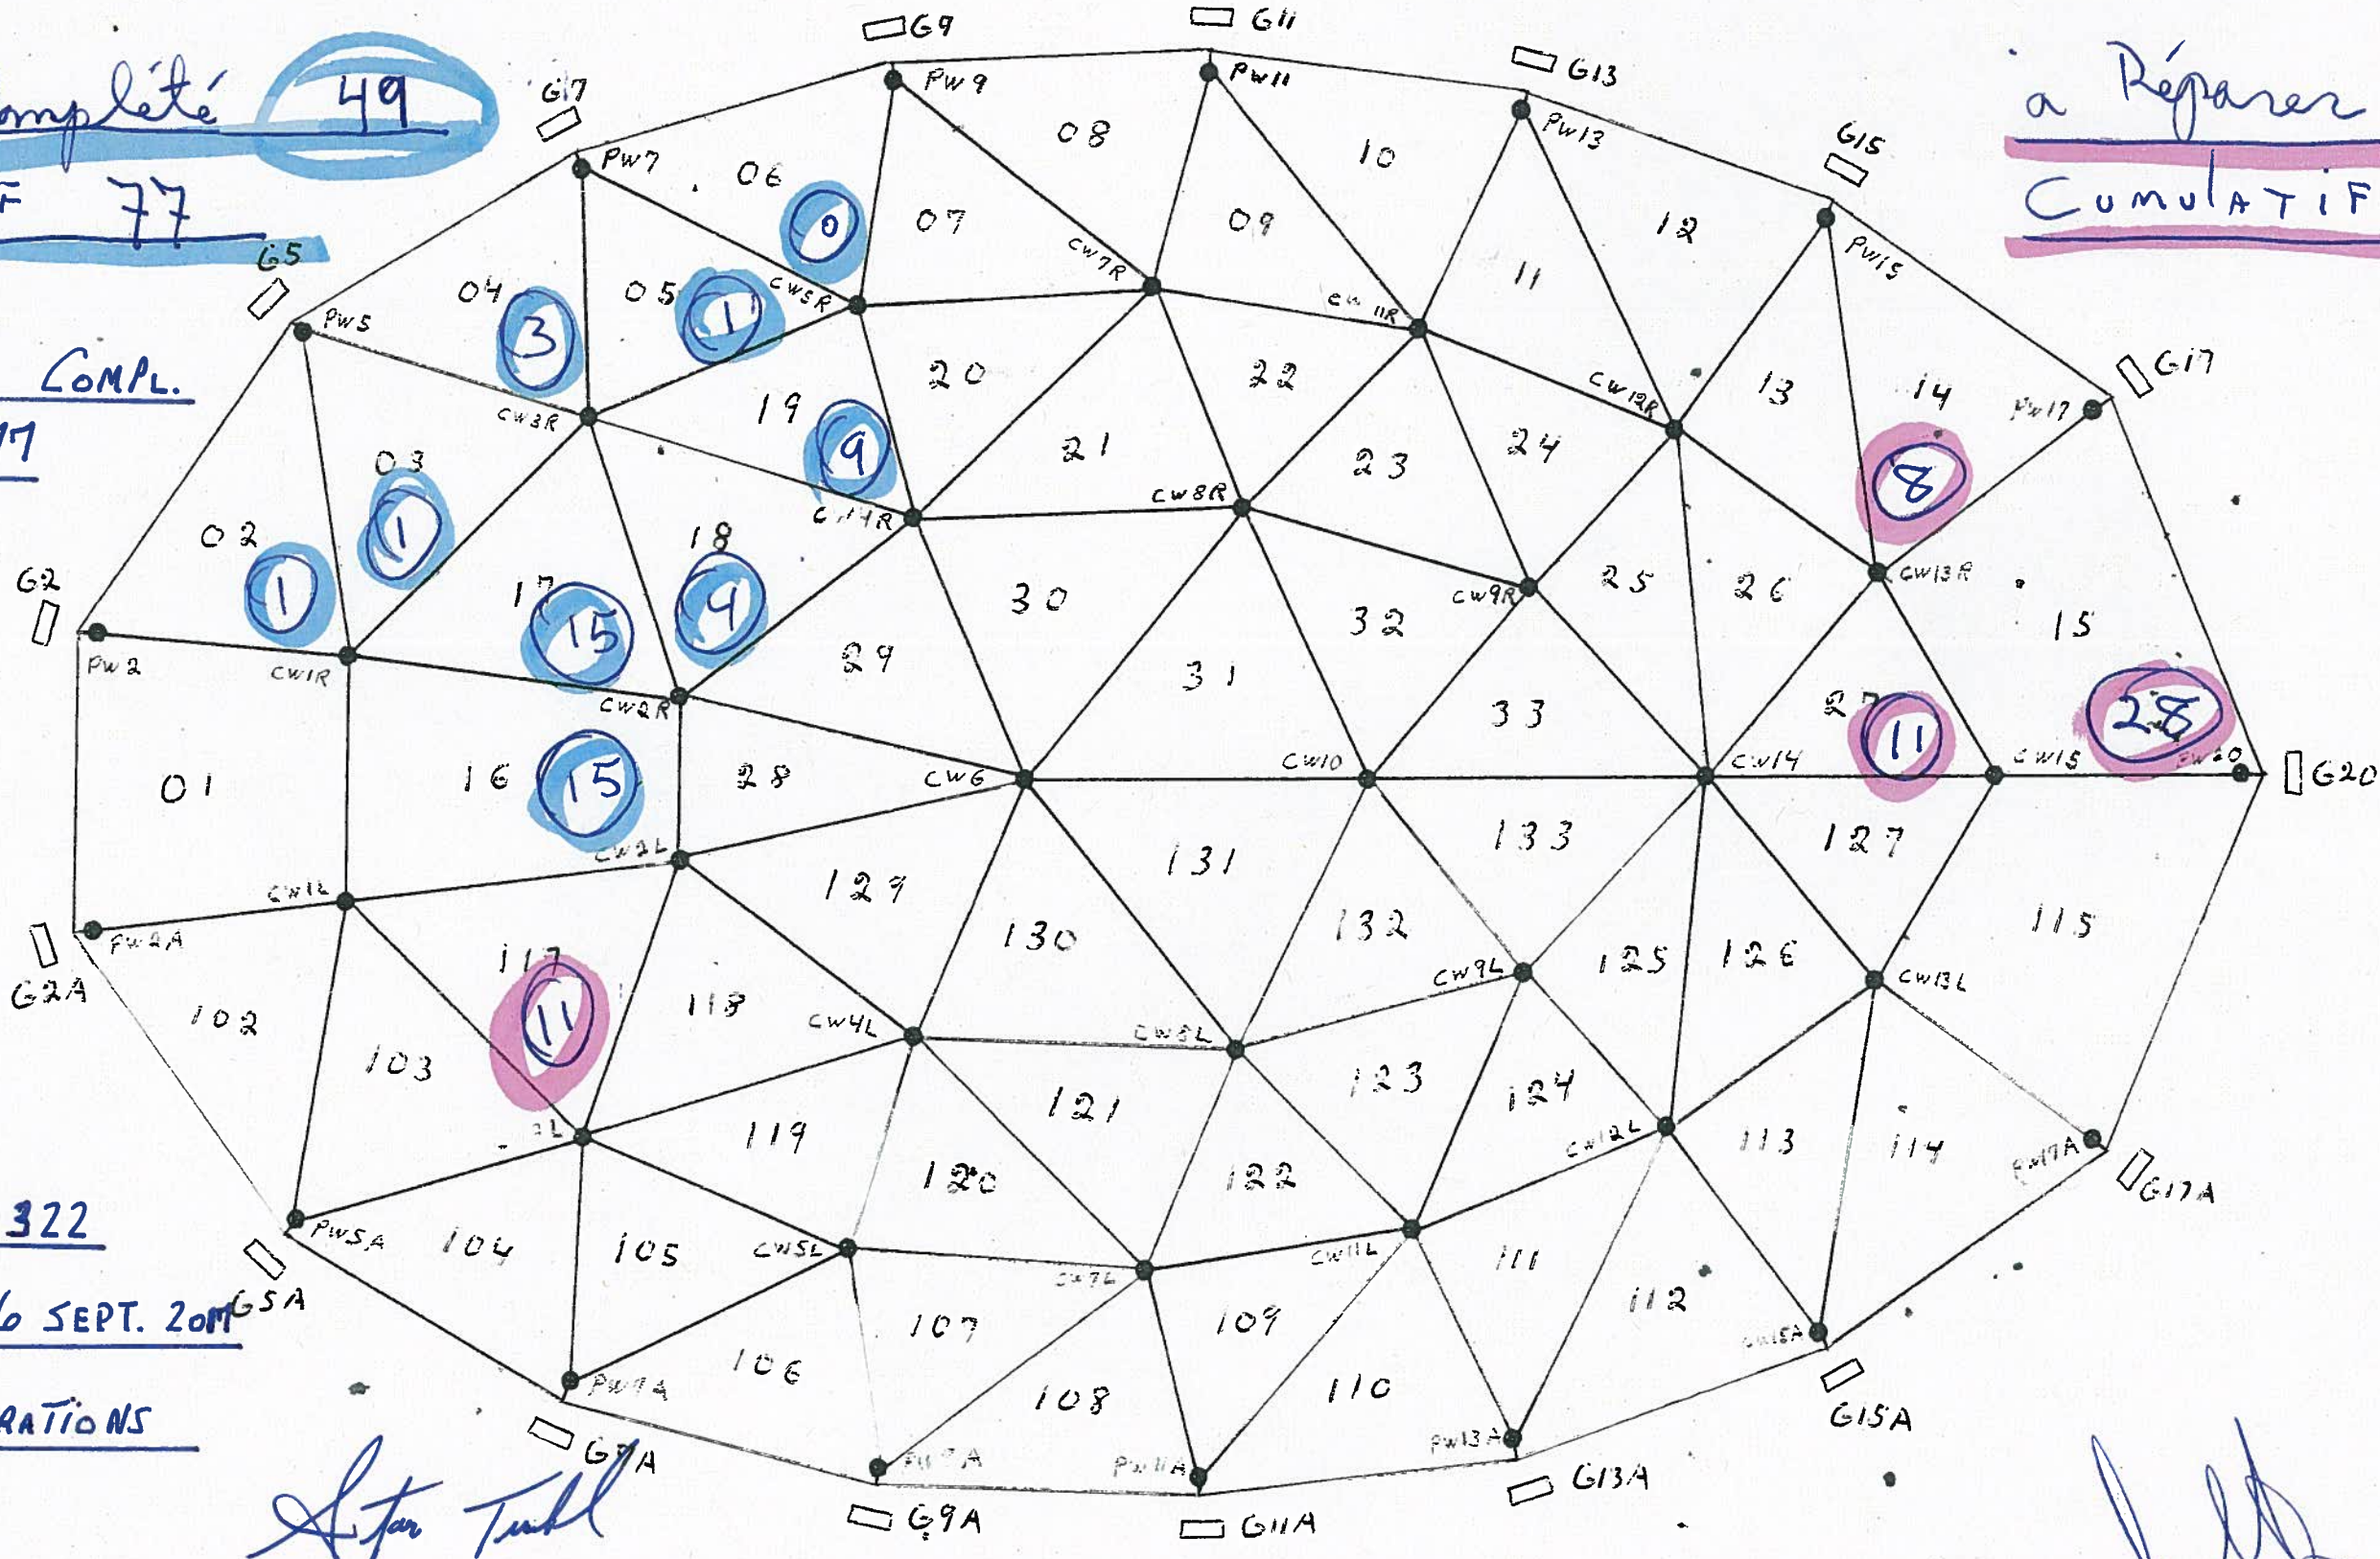


CUMULATIF 322
MERCREDI 6 SEPT. 2017
58 RÉPARATIONS

A. J. Tull

Jeudi le 7 septembre / 2017

Inspection + réparation de la Toile / # 4410

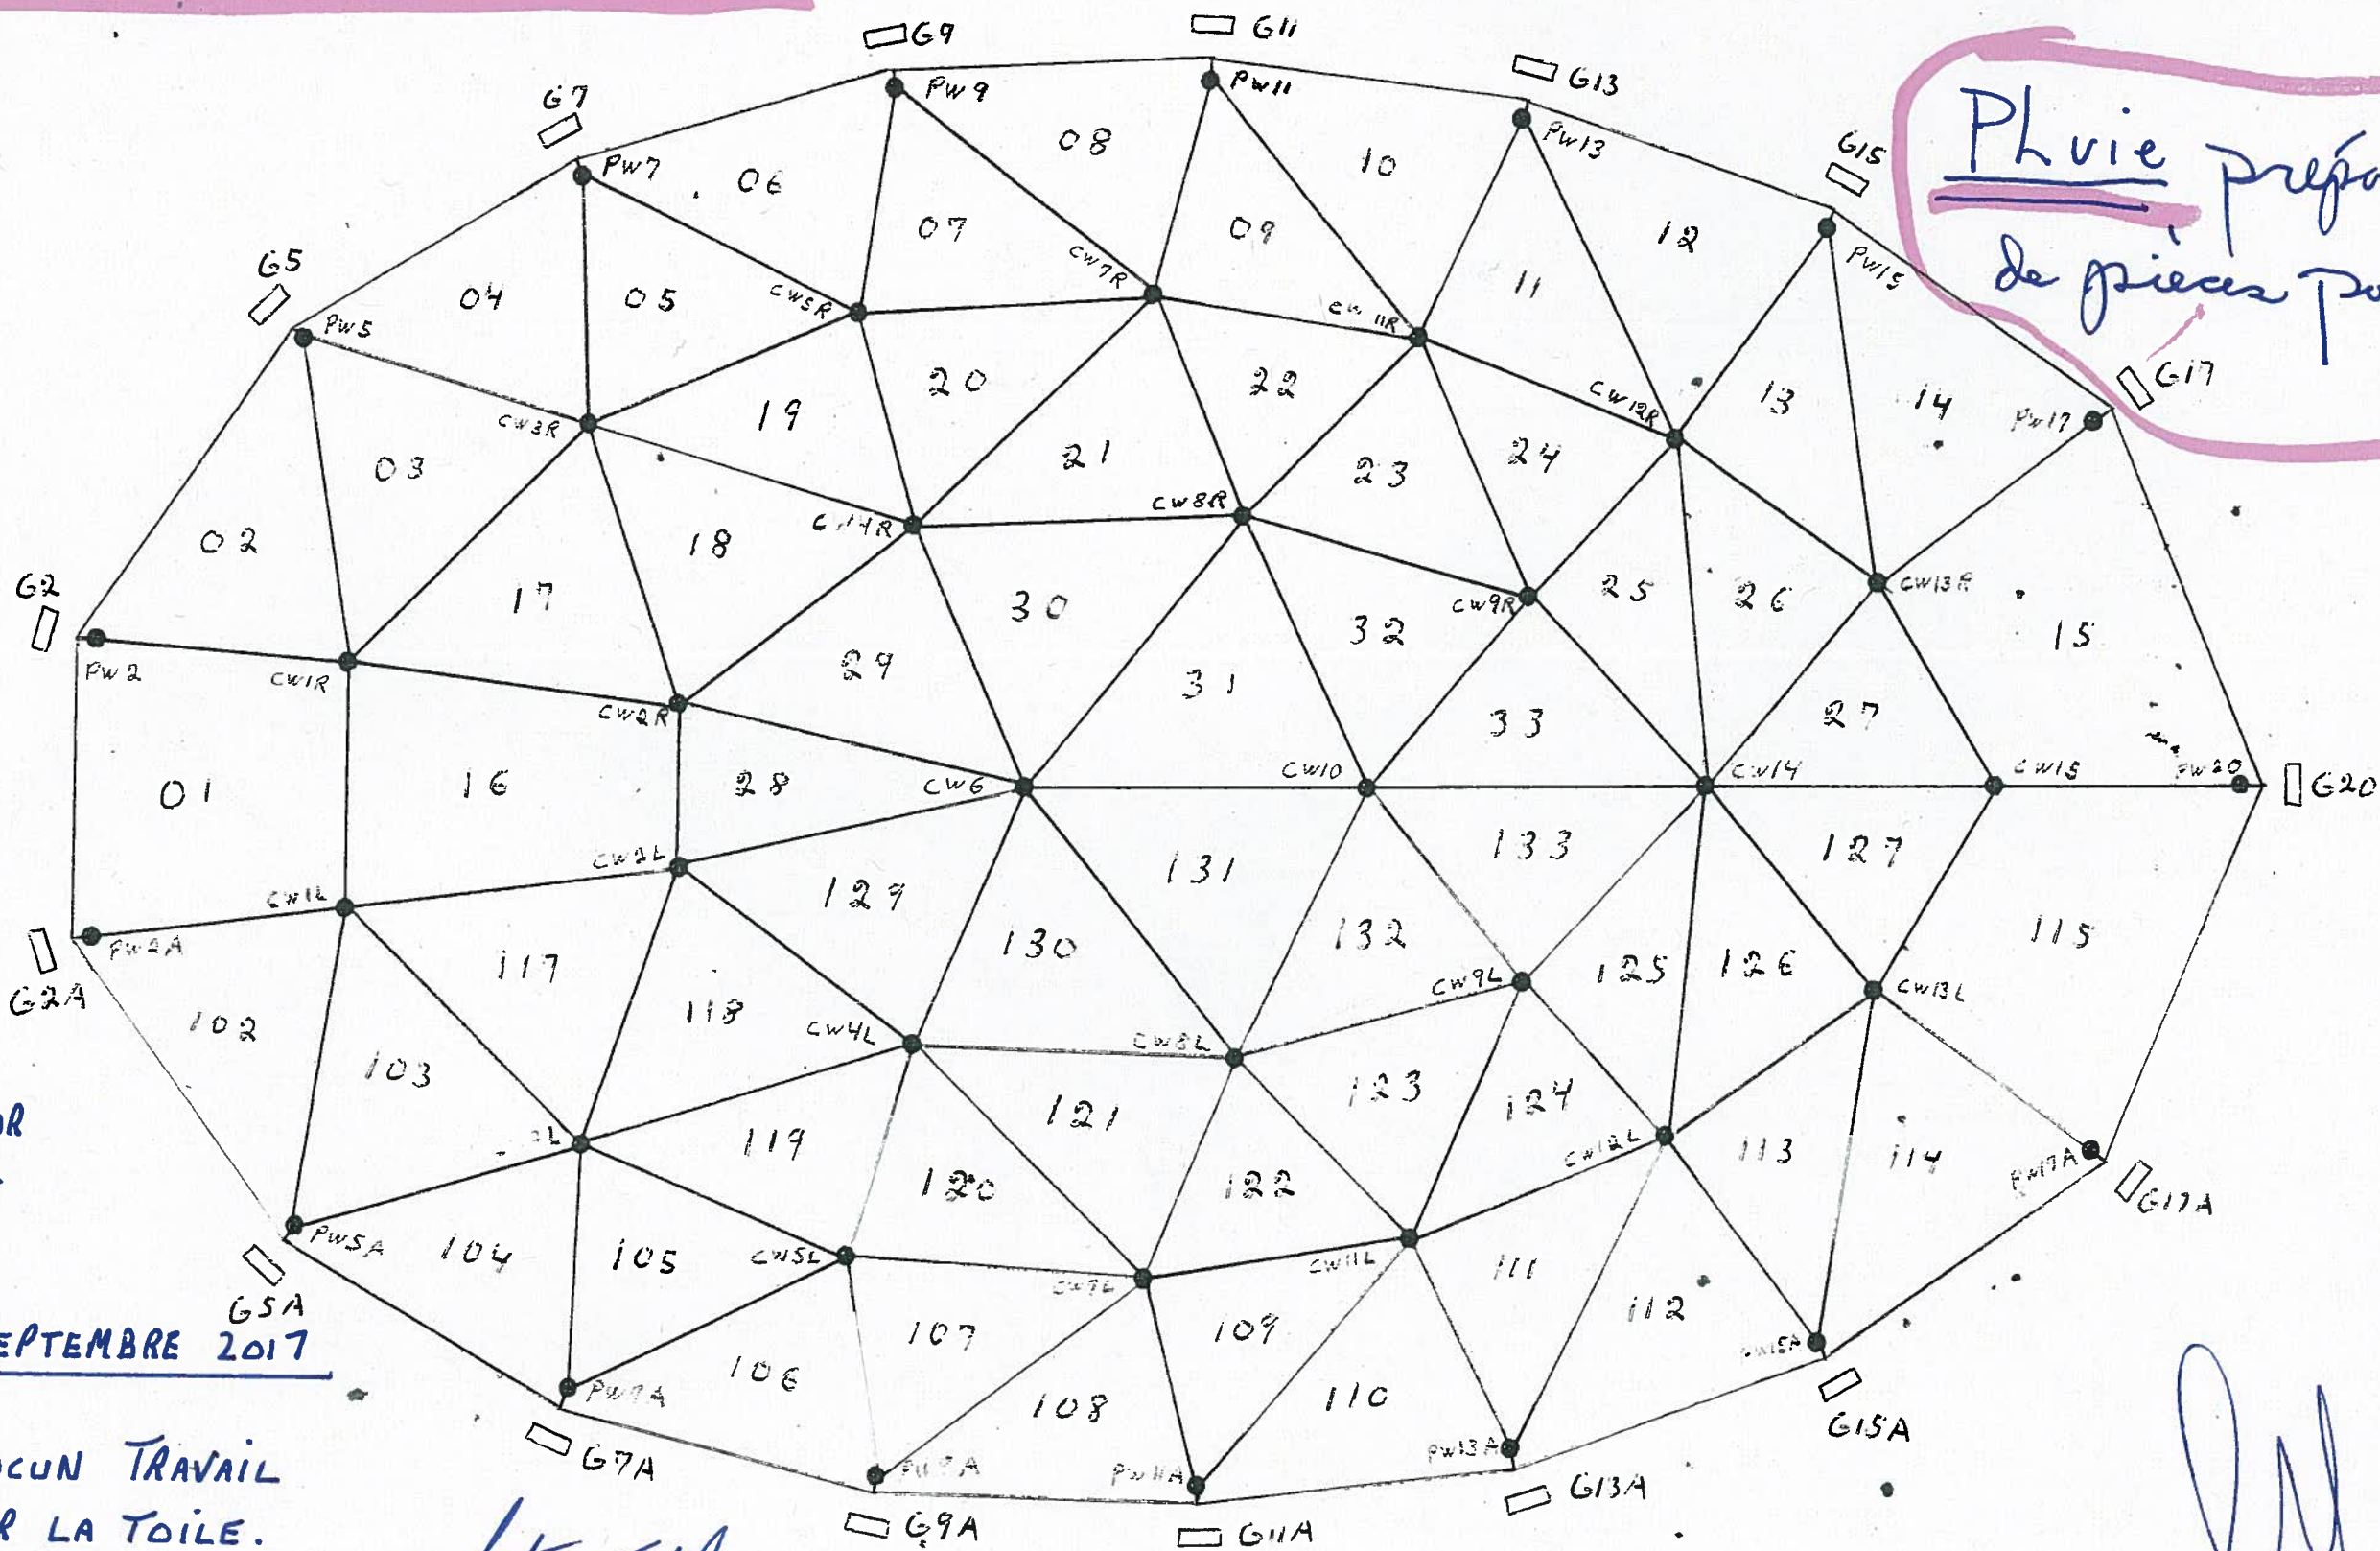

Pluie préparation
de pièces pour réparation

Note: PRÉPARATION
DE PIÈCES POUR
RÉPARATION.

Jeudi 7 SEPTEMBRE 2017

PLUIE - AUCUN TRAVAIL
SUR LA TOILE.

Anton Tupp

Vendredi le 8 septembre / 2017

Inspection + réparation de la Toile # 4410


Réparation Complète: 47

Cumulatif 124

47 RÉPARATIONS COMPL.

CUMULATIF : 124

Atm Tull

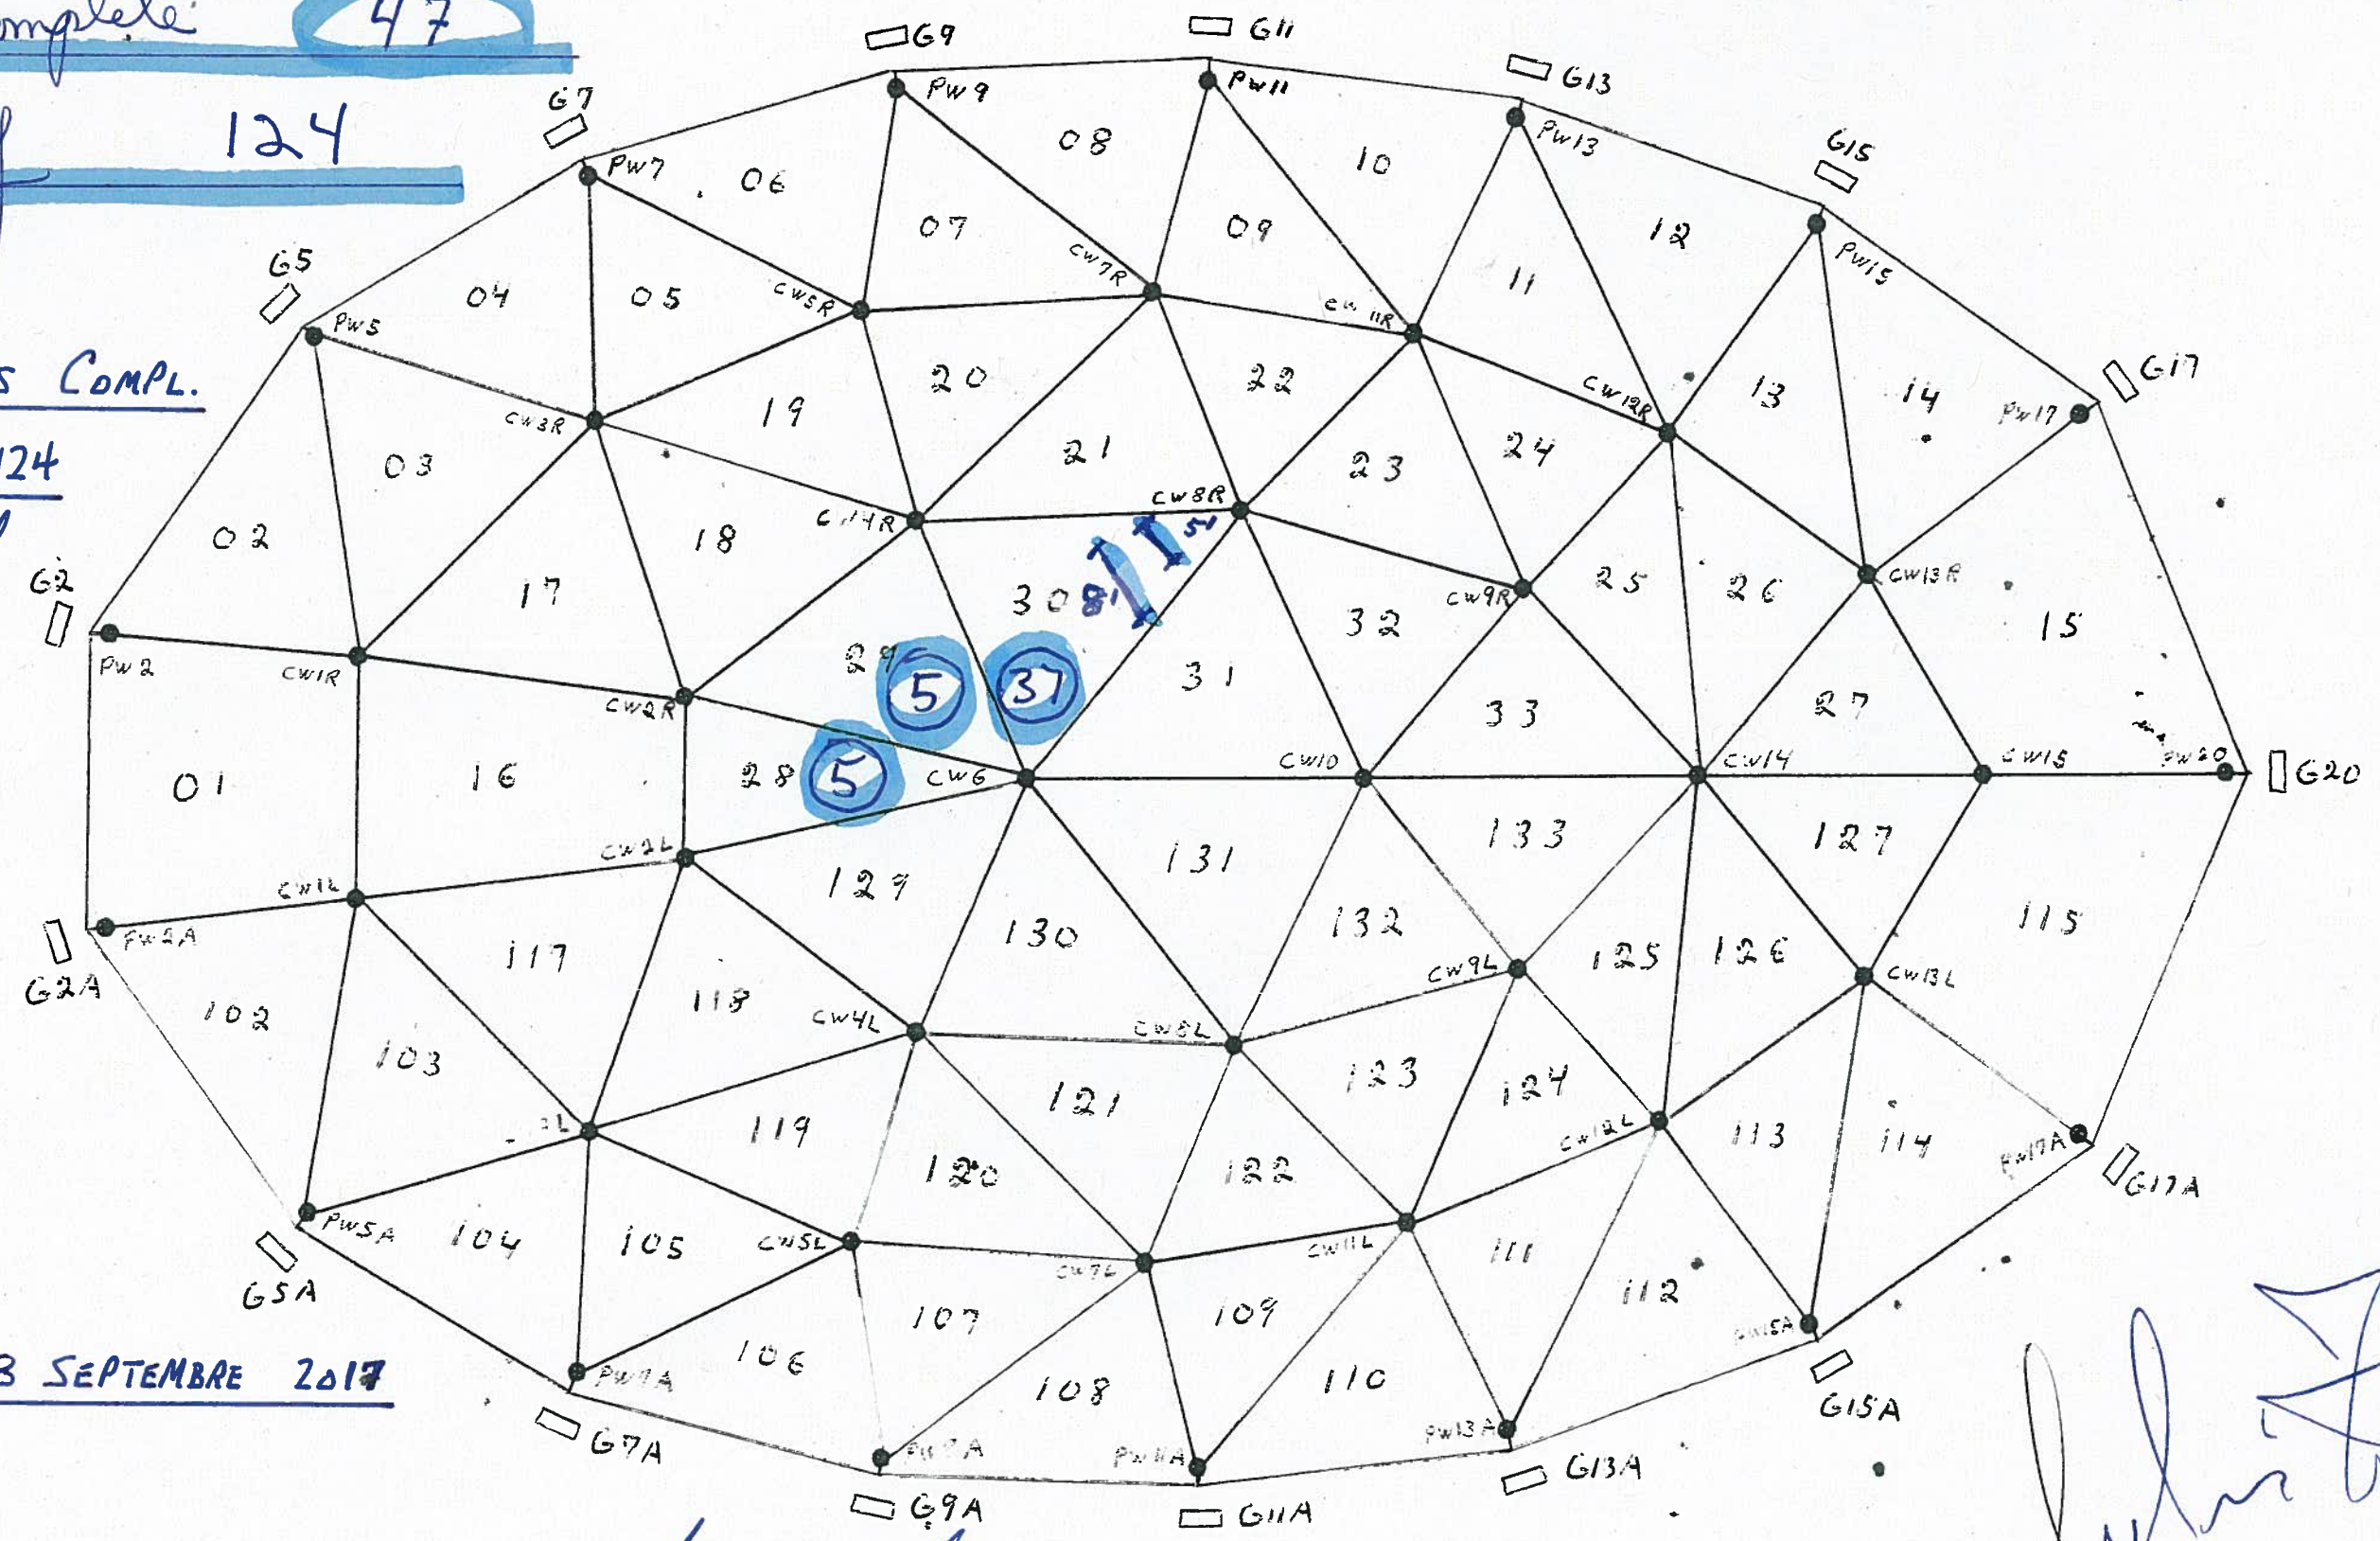

VENDREDI 8 SEPTEMBRE 2017


Atm Tull

Lundi / 11 Sept / 2017 /

Inspection + réparation de la Toile / # 4410

à Réparer 13
Cumulatif 335

Réparation Complète 53
Cumulatif 177

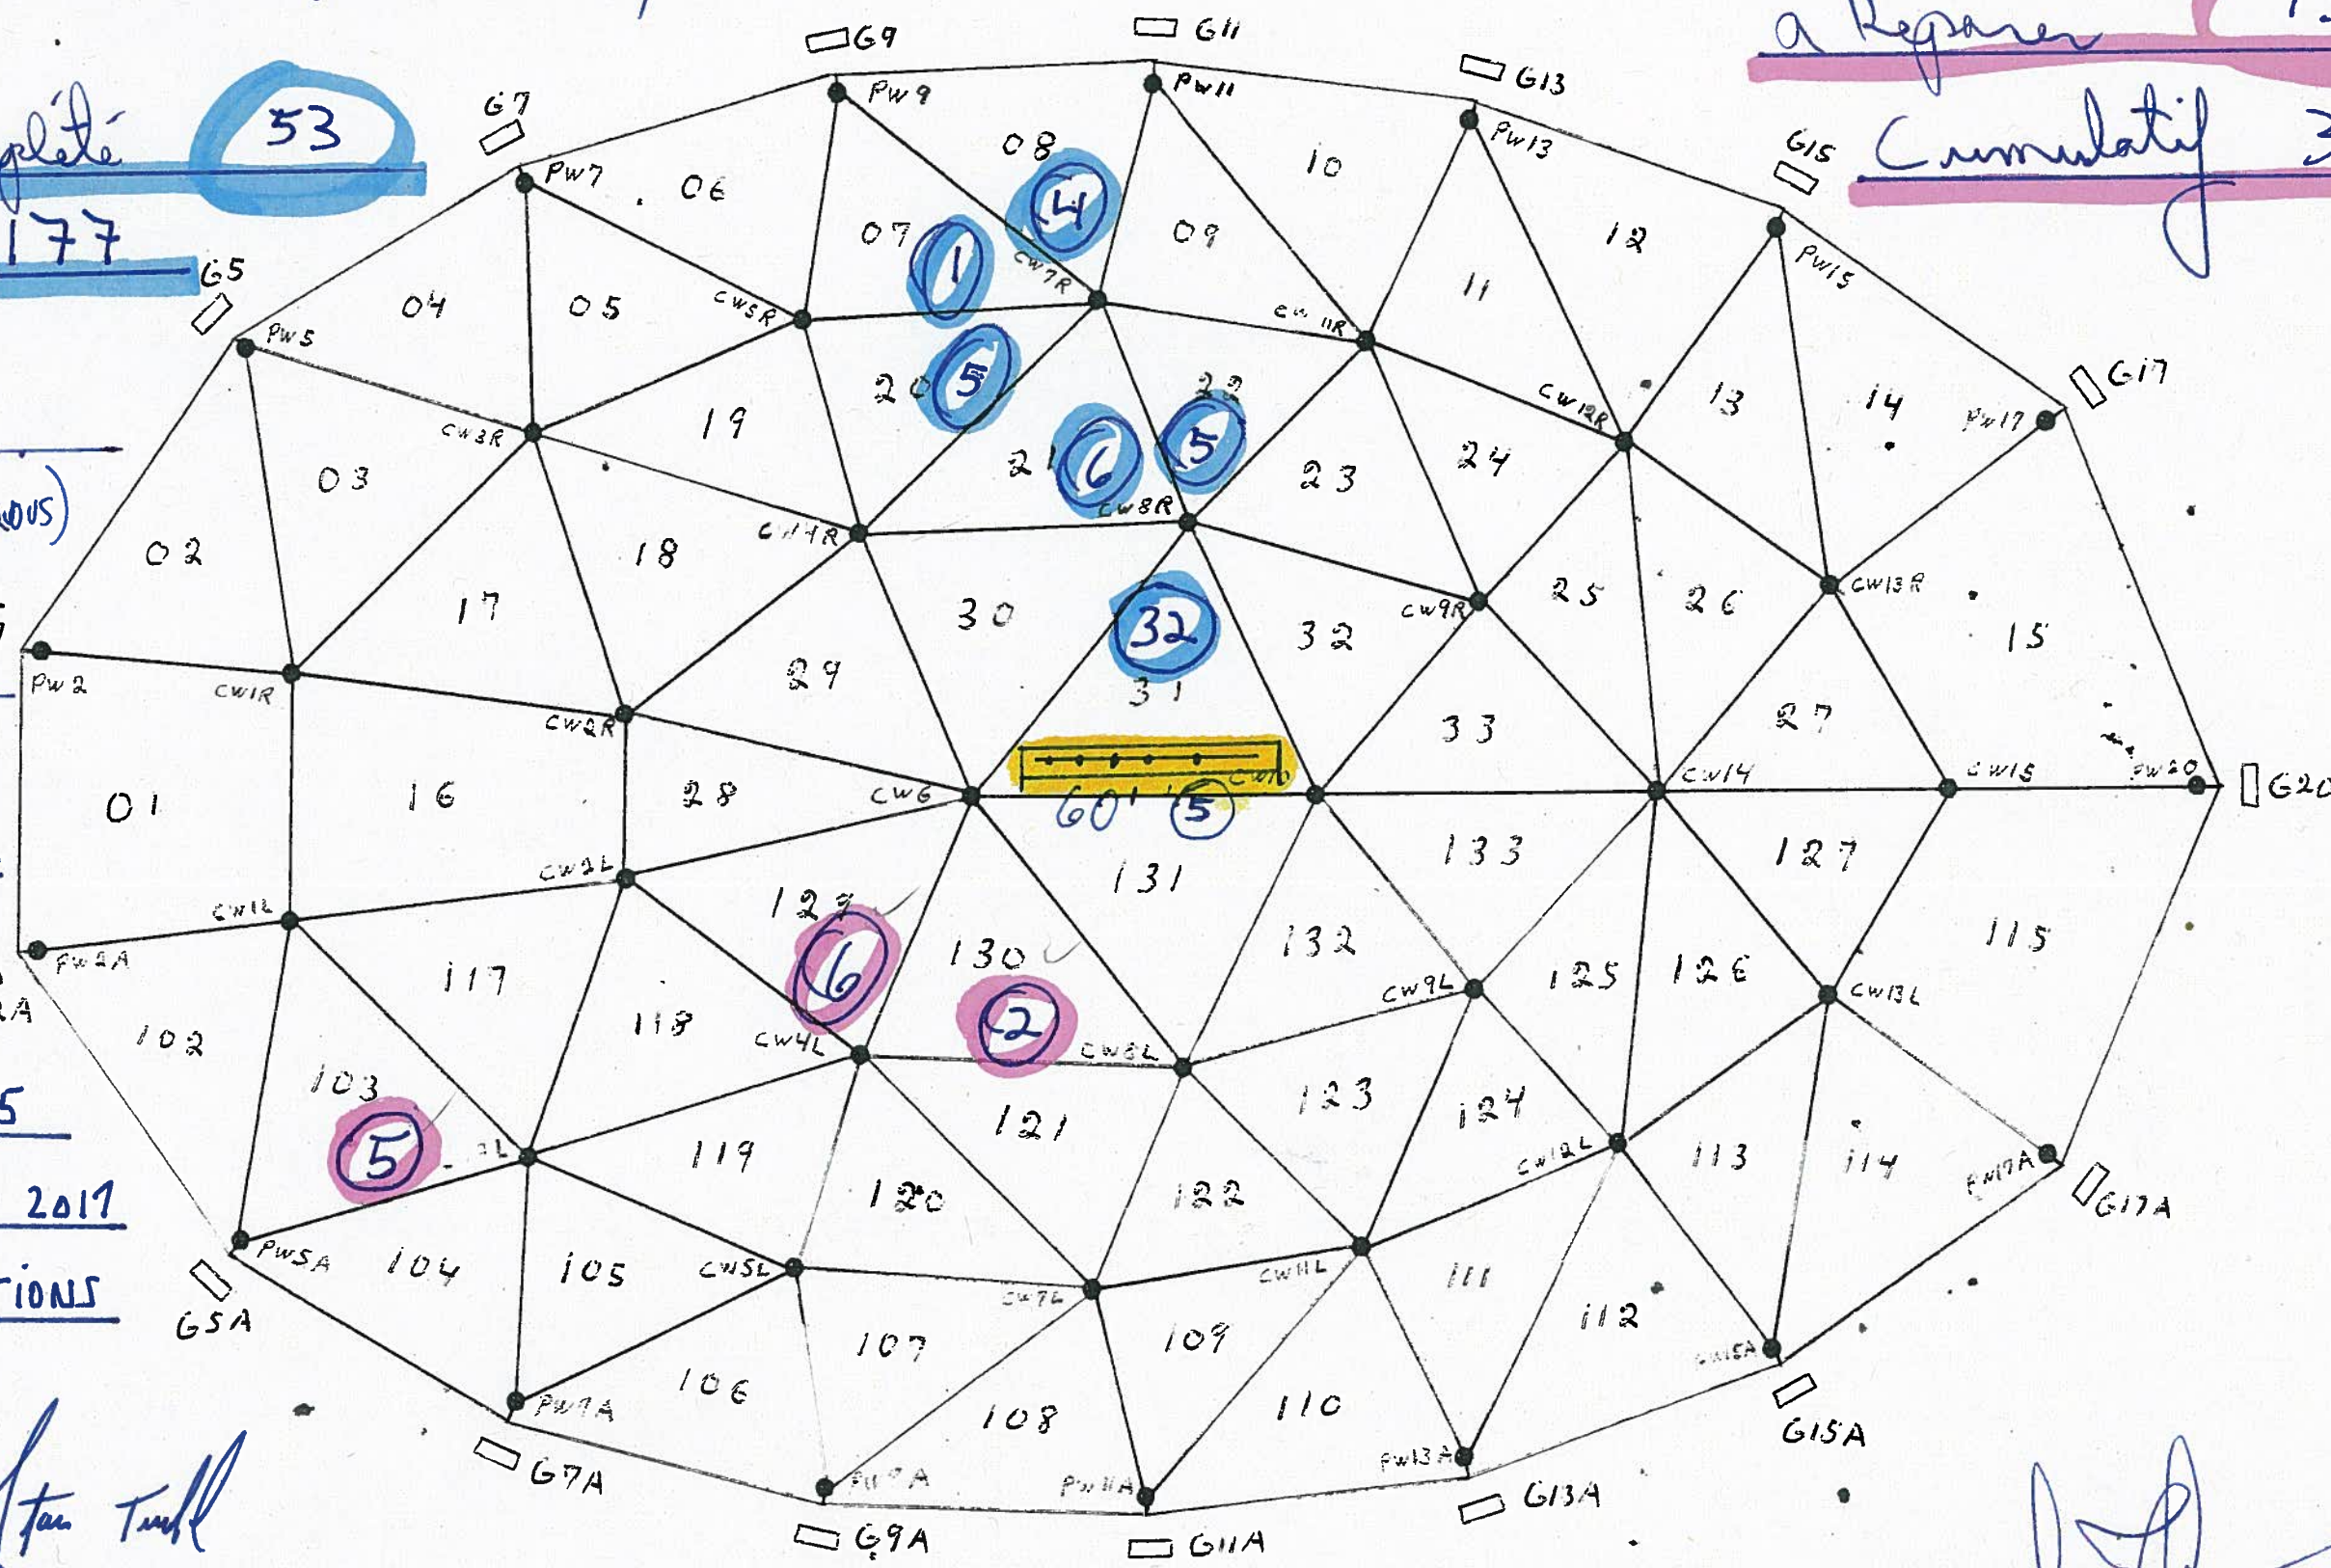

BANDE 60' (STROUS)
EN PROGRESSION

Toile 31
53 RÉPARATIONS COMPL.
CUMULATIF 177

Stan Tuffl
CUMULATIF 335

LUNDI 11 SEPT. 2017
13 RÉPARATIONS

Stan Tuffl

Mardi 12 Sept / 2017

9 Bando delo

Inspection + Réparation de la Toile / # 4410

Réparations Complètes 22


Cumulatif 199

à Réparer 12
Cumulatif 347

22 RÉPARATIONS COMPL.

CUMULATIF 199

A la Toile

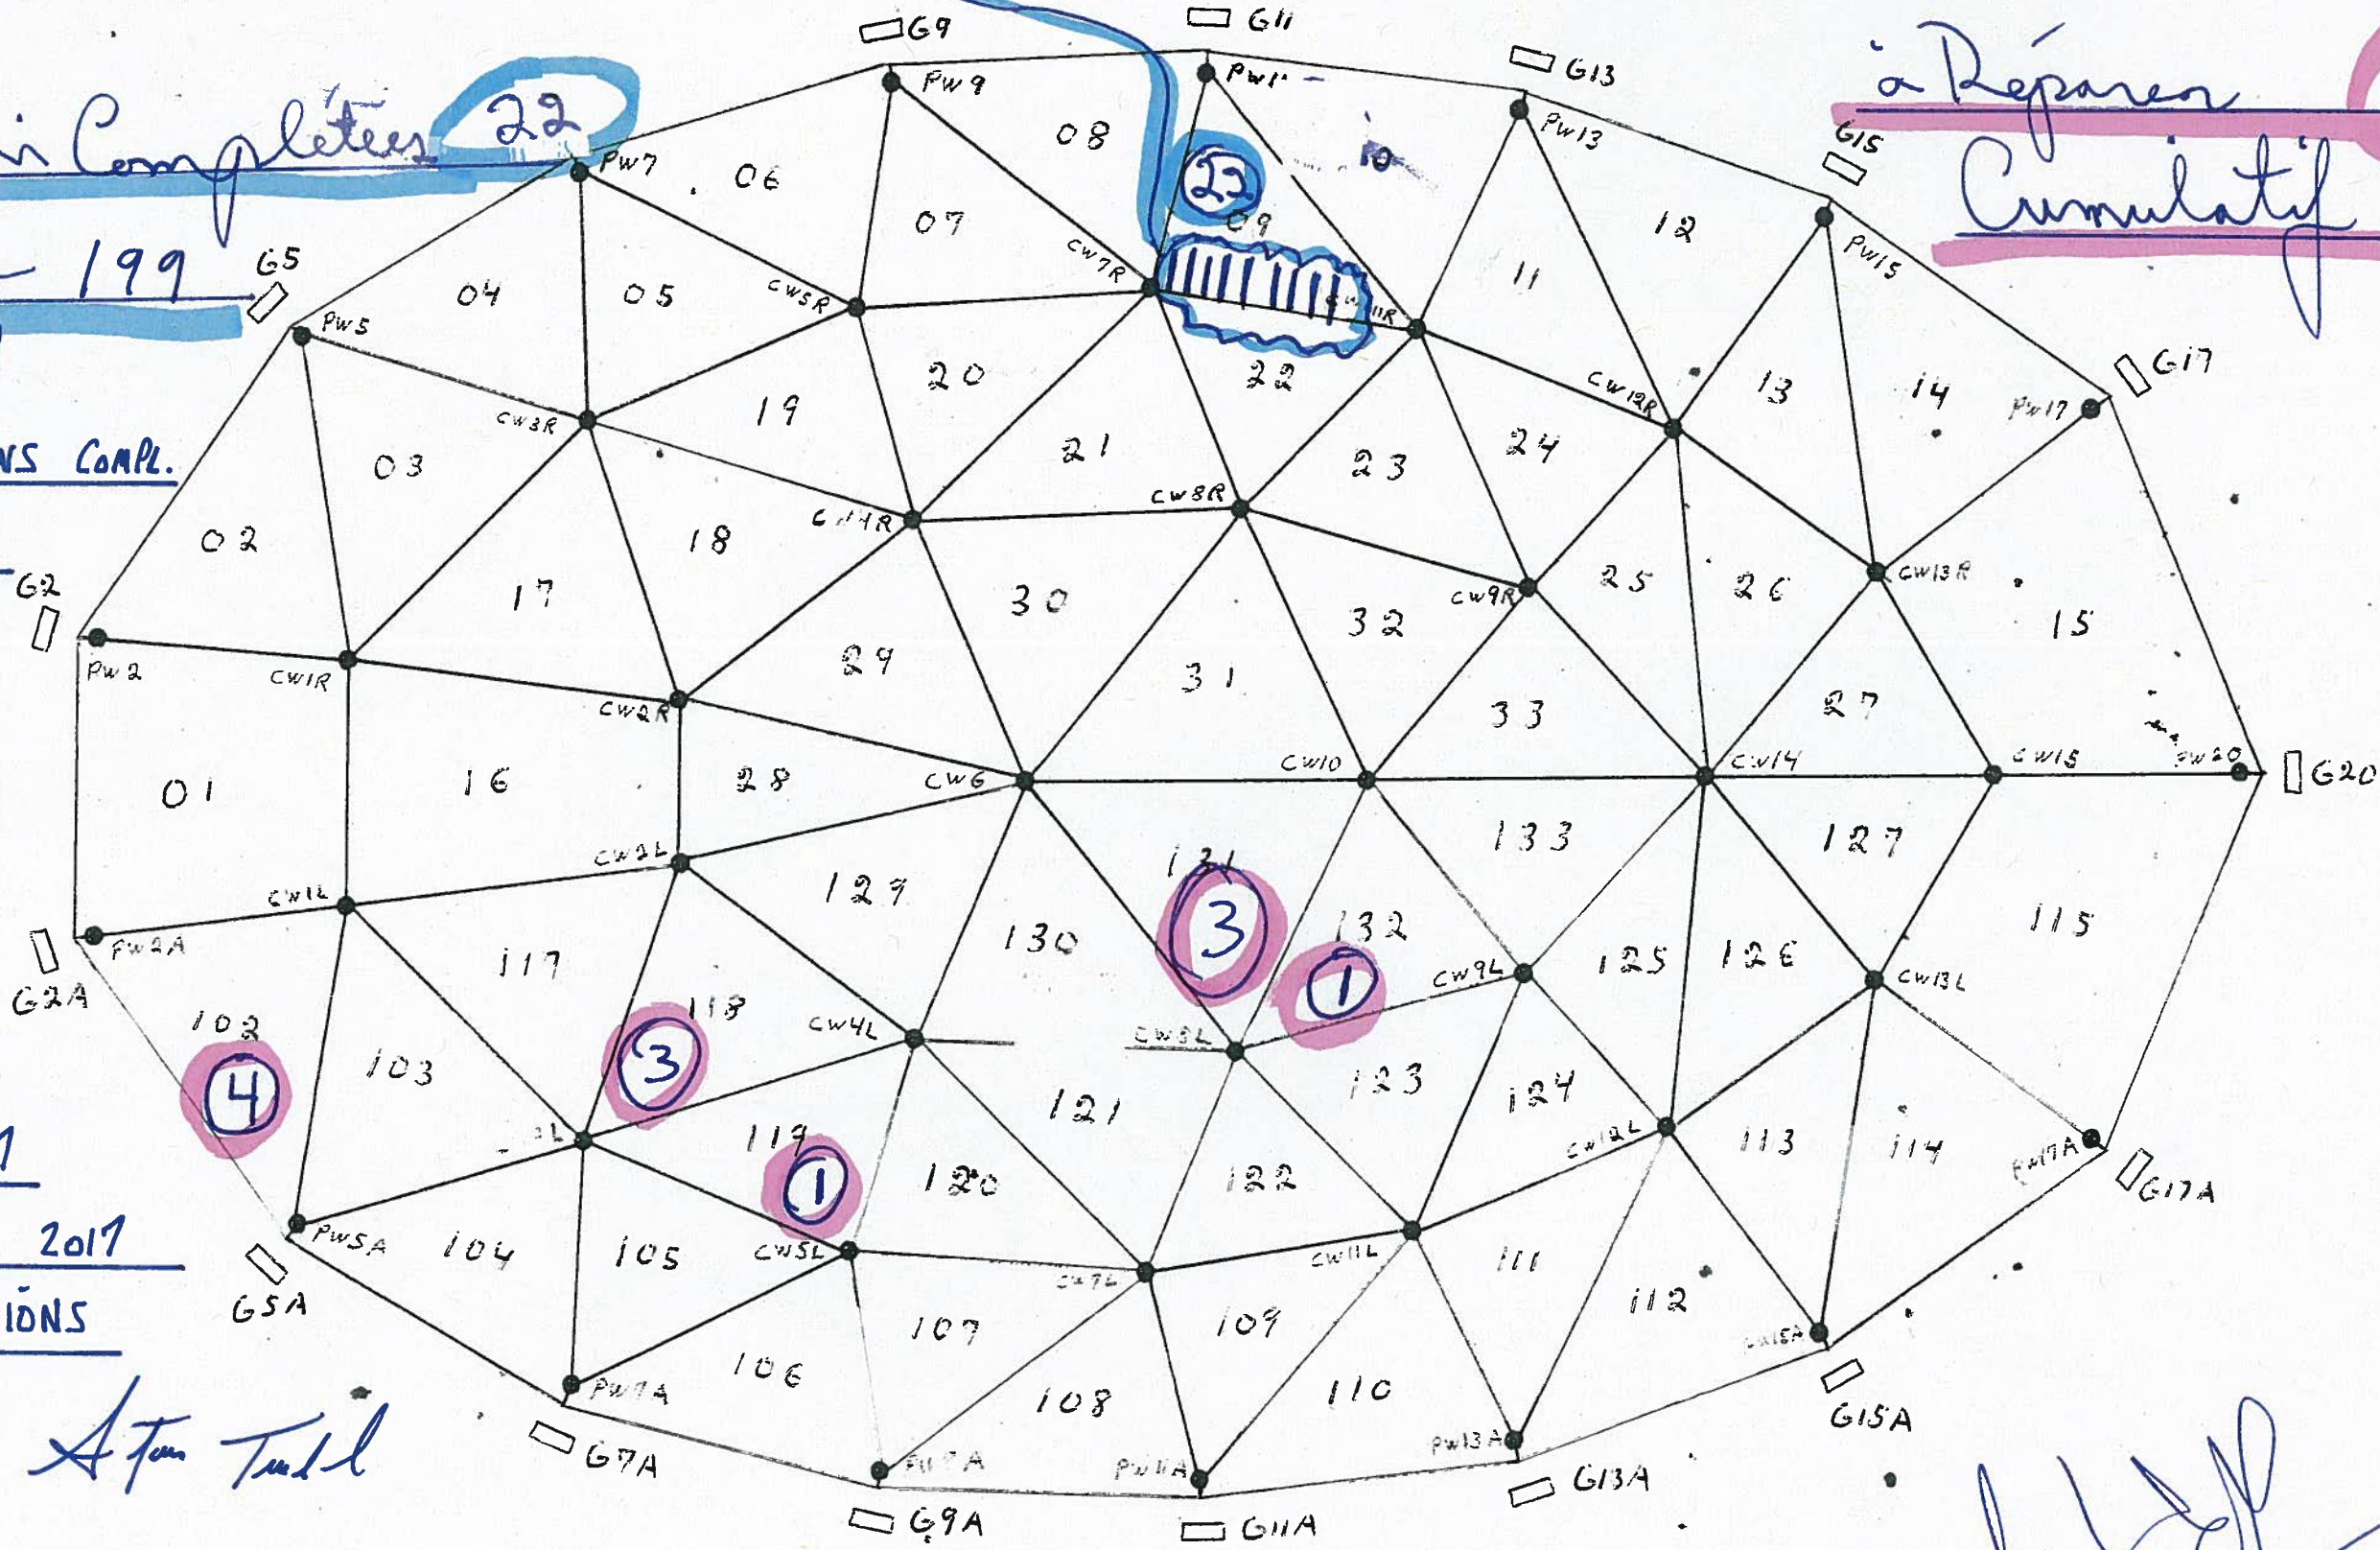

CUMULATIF 347

MARDI 12 SEPT. 2017

12 RÉPARATIONS

A la Toile


Mercredi le 13 Sept 2017

Inspection + réparation de la Toile.
4410

Réparations Complètes 44 +
Cumulatif 243

à réparer 18
cumulatif 365

3 bandes
en progression

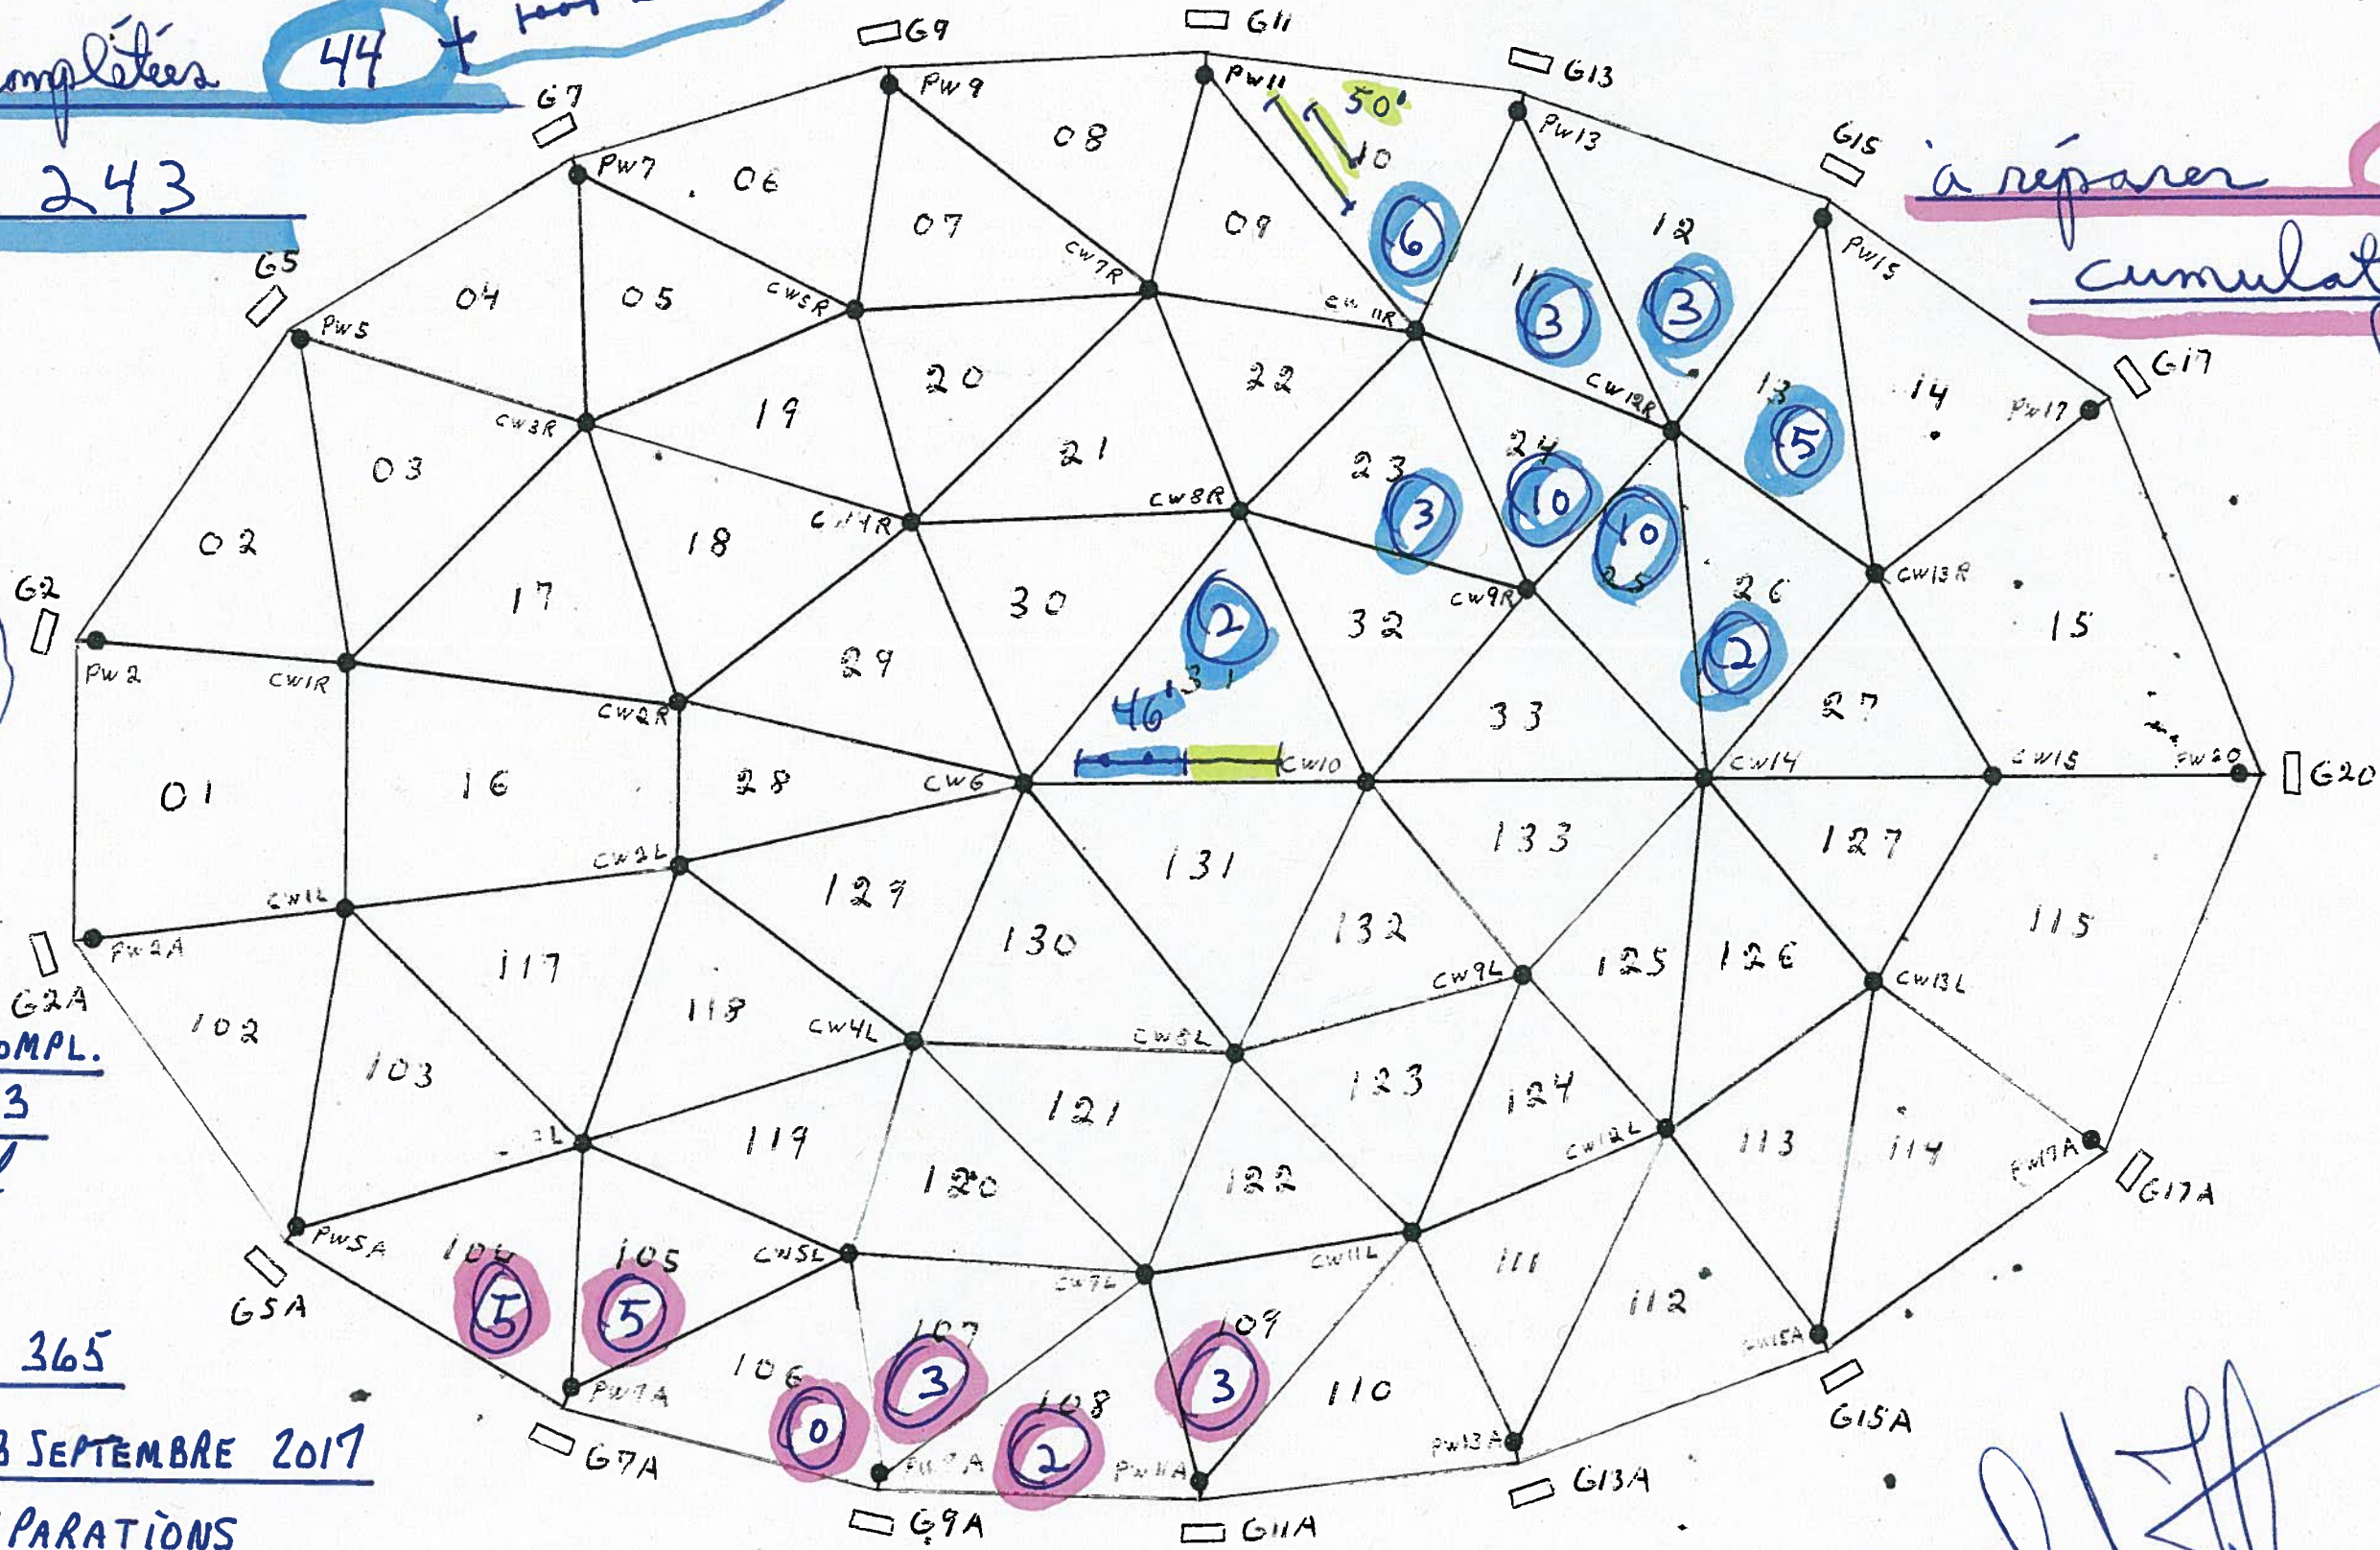

44 RÉPARATIONS COMPL.
CUMULATIF 243
A. Toussaint

CUMULATIF 365
MERCREDI 13 SEPTEMBRE 2017
18 RÉPARATIONS
A. Toussaint

Jeudi Le 14 Sept / 2017

40' de Bandes ^{31 ROUS}

Inspection + Réparations Toile / 4410

30' de bandes ^{31 ROUS}

à Réparer

15


Cumulatif 380

Réparations Complètes 6
Cumulatif 249

6 RÉPARATIONS COMPL.

CUMULATIF 249

Atan Tuhl

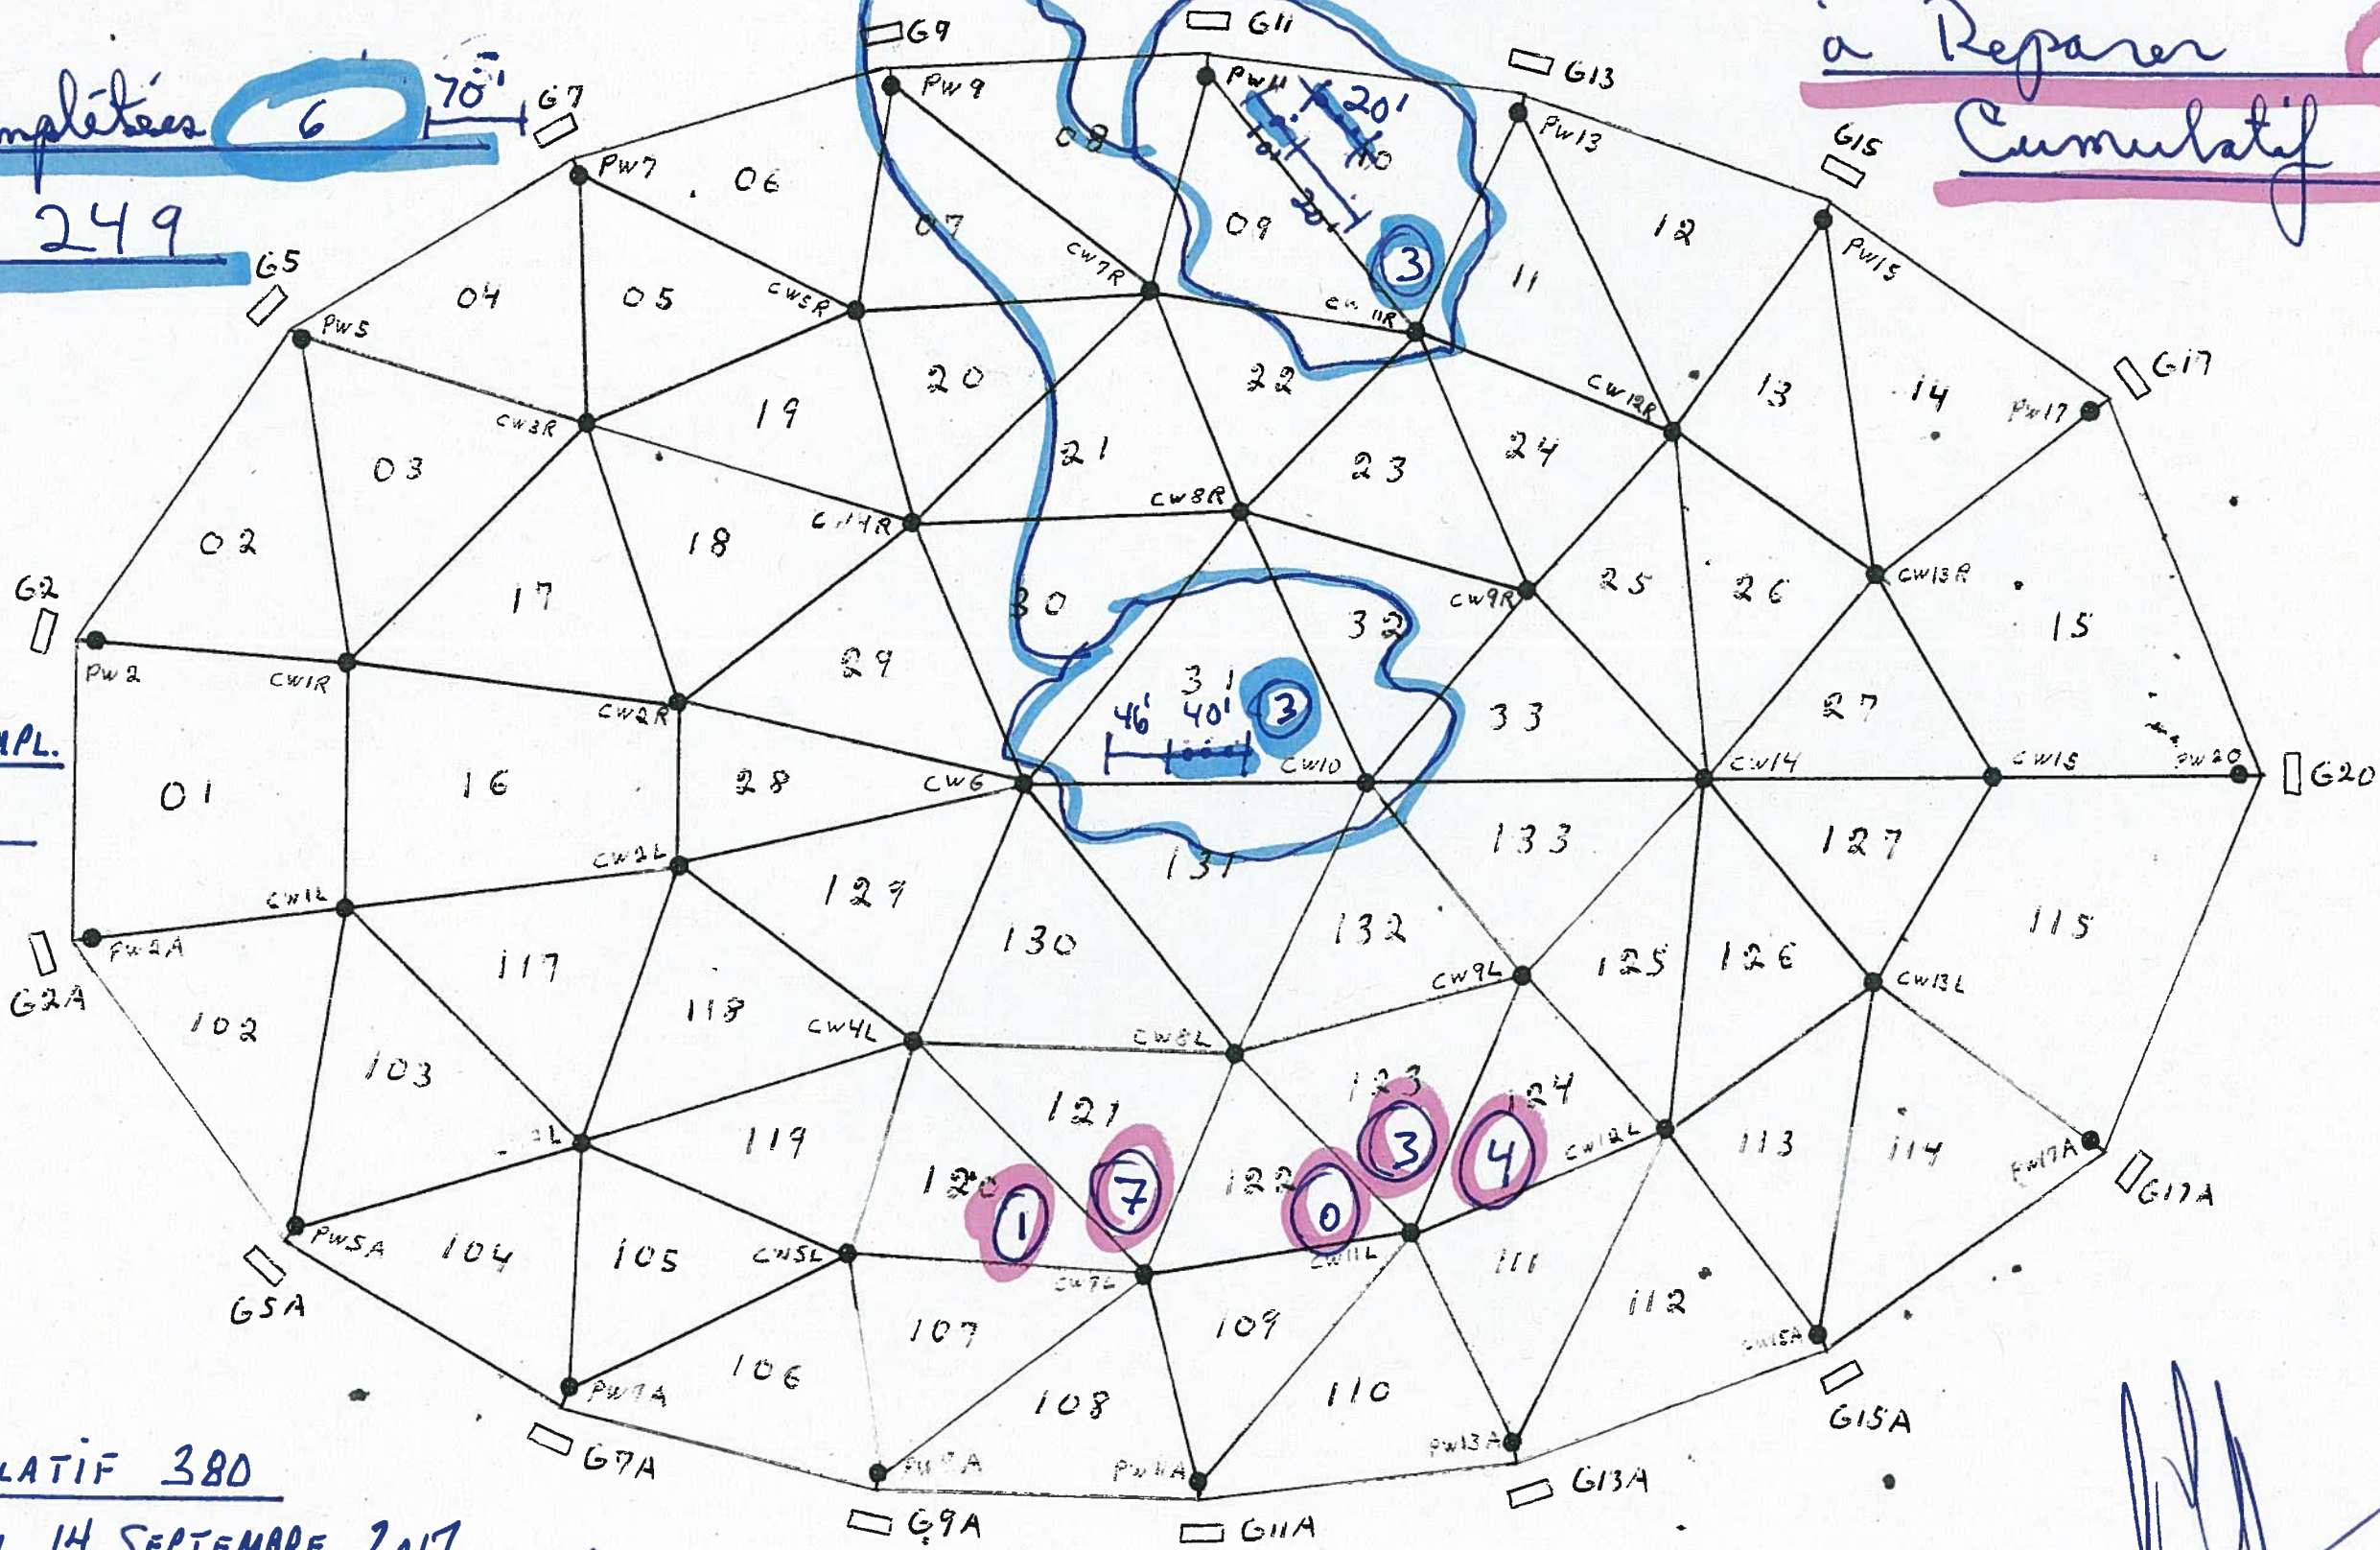

CUMULATIF 380

JEUDI 14 SEPTEMBRE 2017

15 RÉPARATIONS

Atan Tuhl

Vendredi le 15 sept. / 2017

Inspection & Reparation de la Voile / 44 10


Reparations Complètes 33

Cumulatif 282

à Réparer 54

Cumulatif 434

33 REPARATIONS COMPL.
CUMULATIF 282
Steve Tuohi

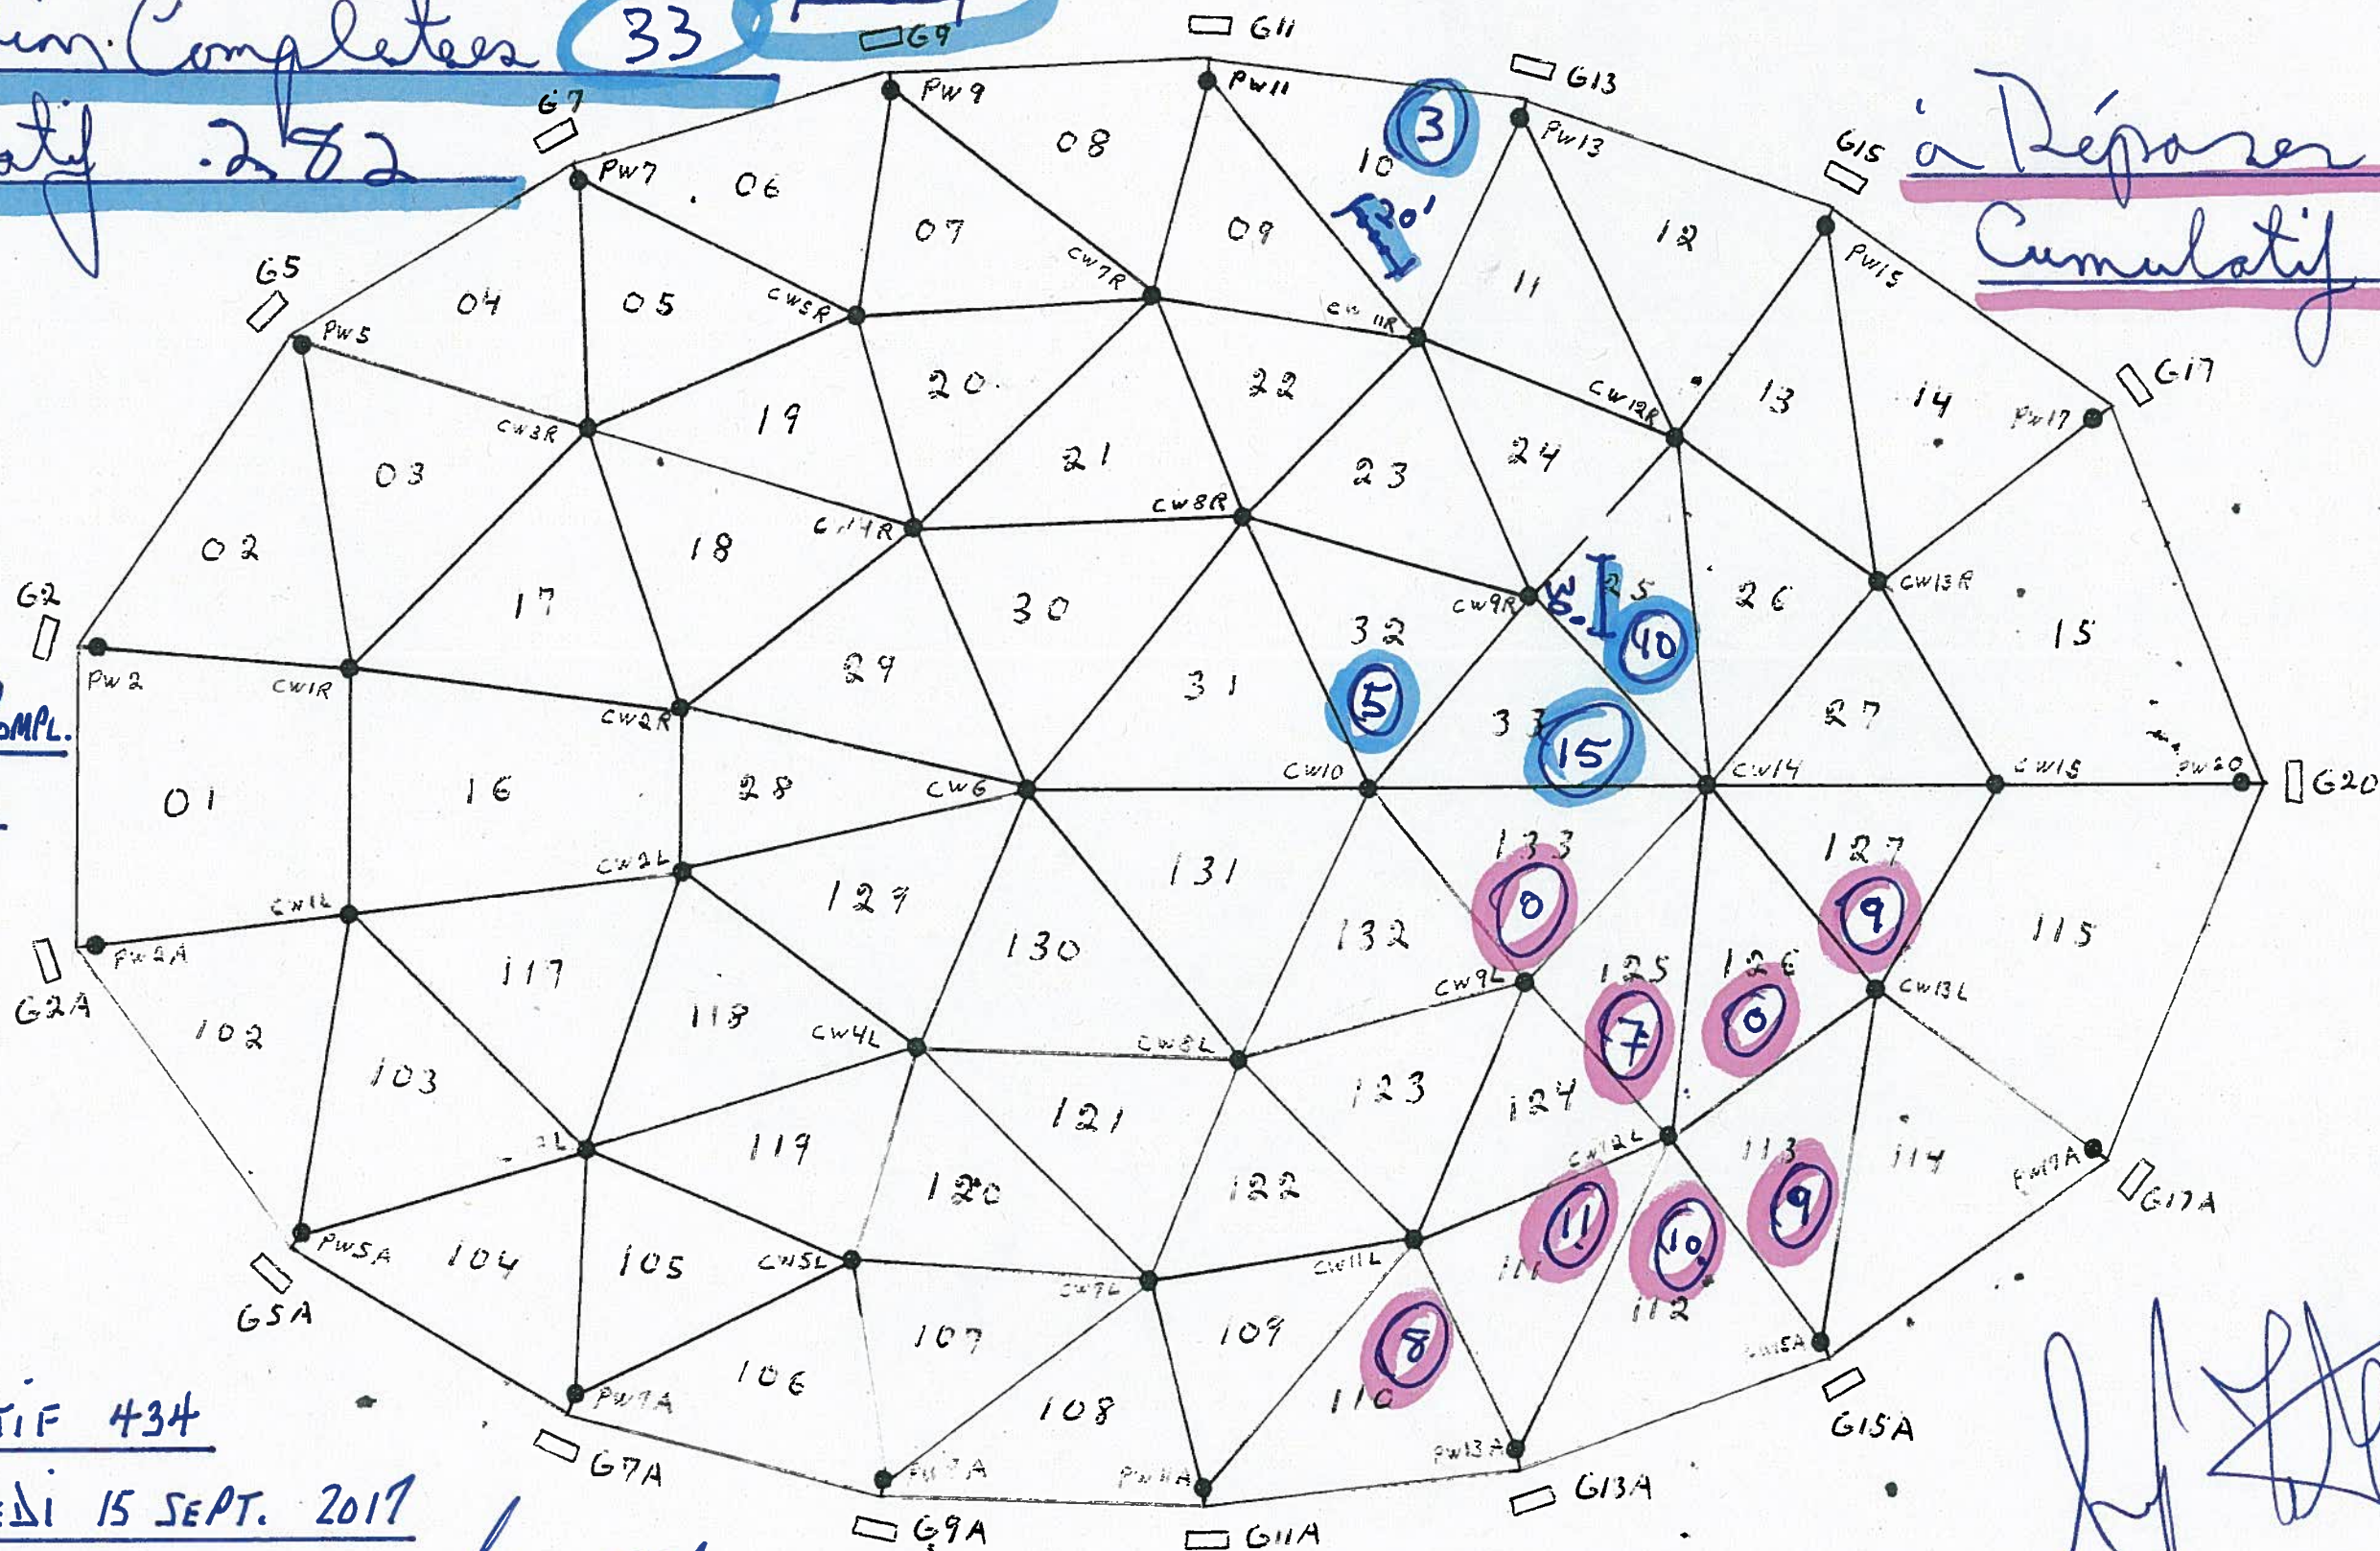

CUMULATIF 434
VENDREDI 15 SEPT. 2017
54 REPARATIONS


Steve Tuohi

Lundi le 18 sept / 2017

4410

Démontellement poulies +

Plaques latérales

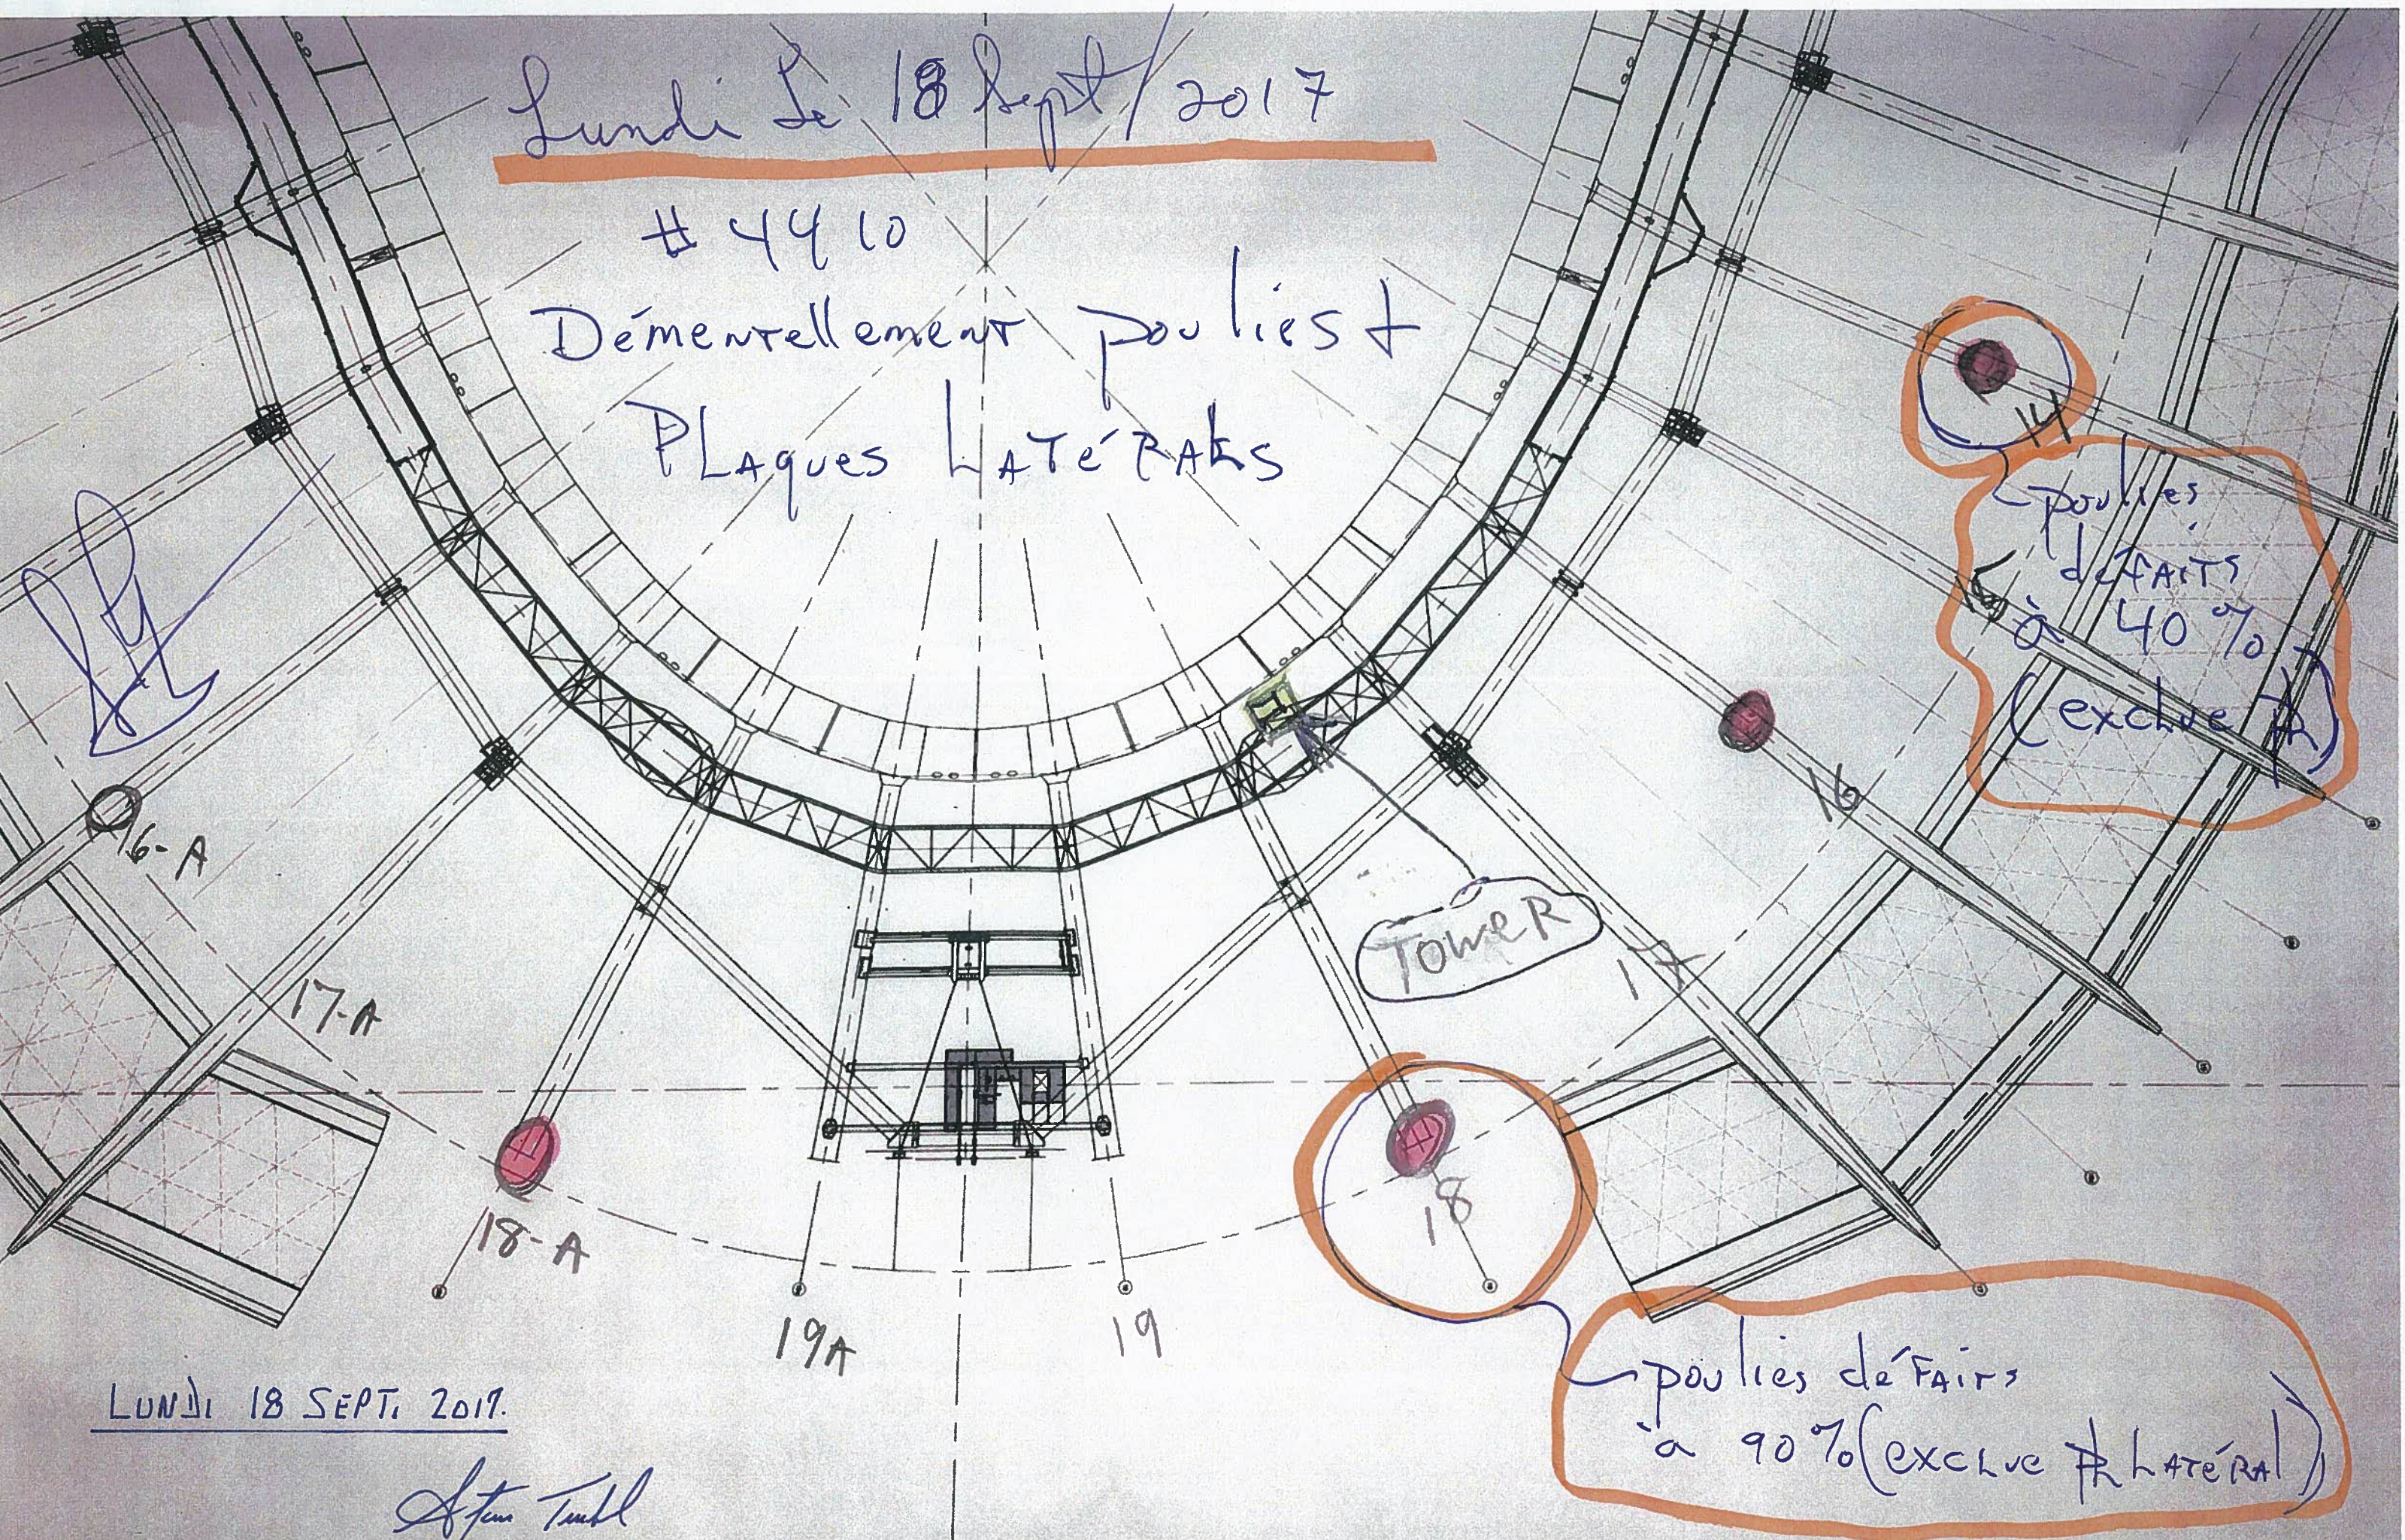

LUNDI 18 SEPT. 2017.

Steve Toub

Lundi le 18 Sept / 2017


Inspection + réparation Toile / 4410

Réparation Complètes 40

Cumulatif 322

à Réparer

Cumulatif 434

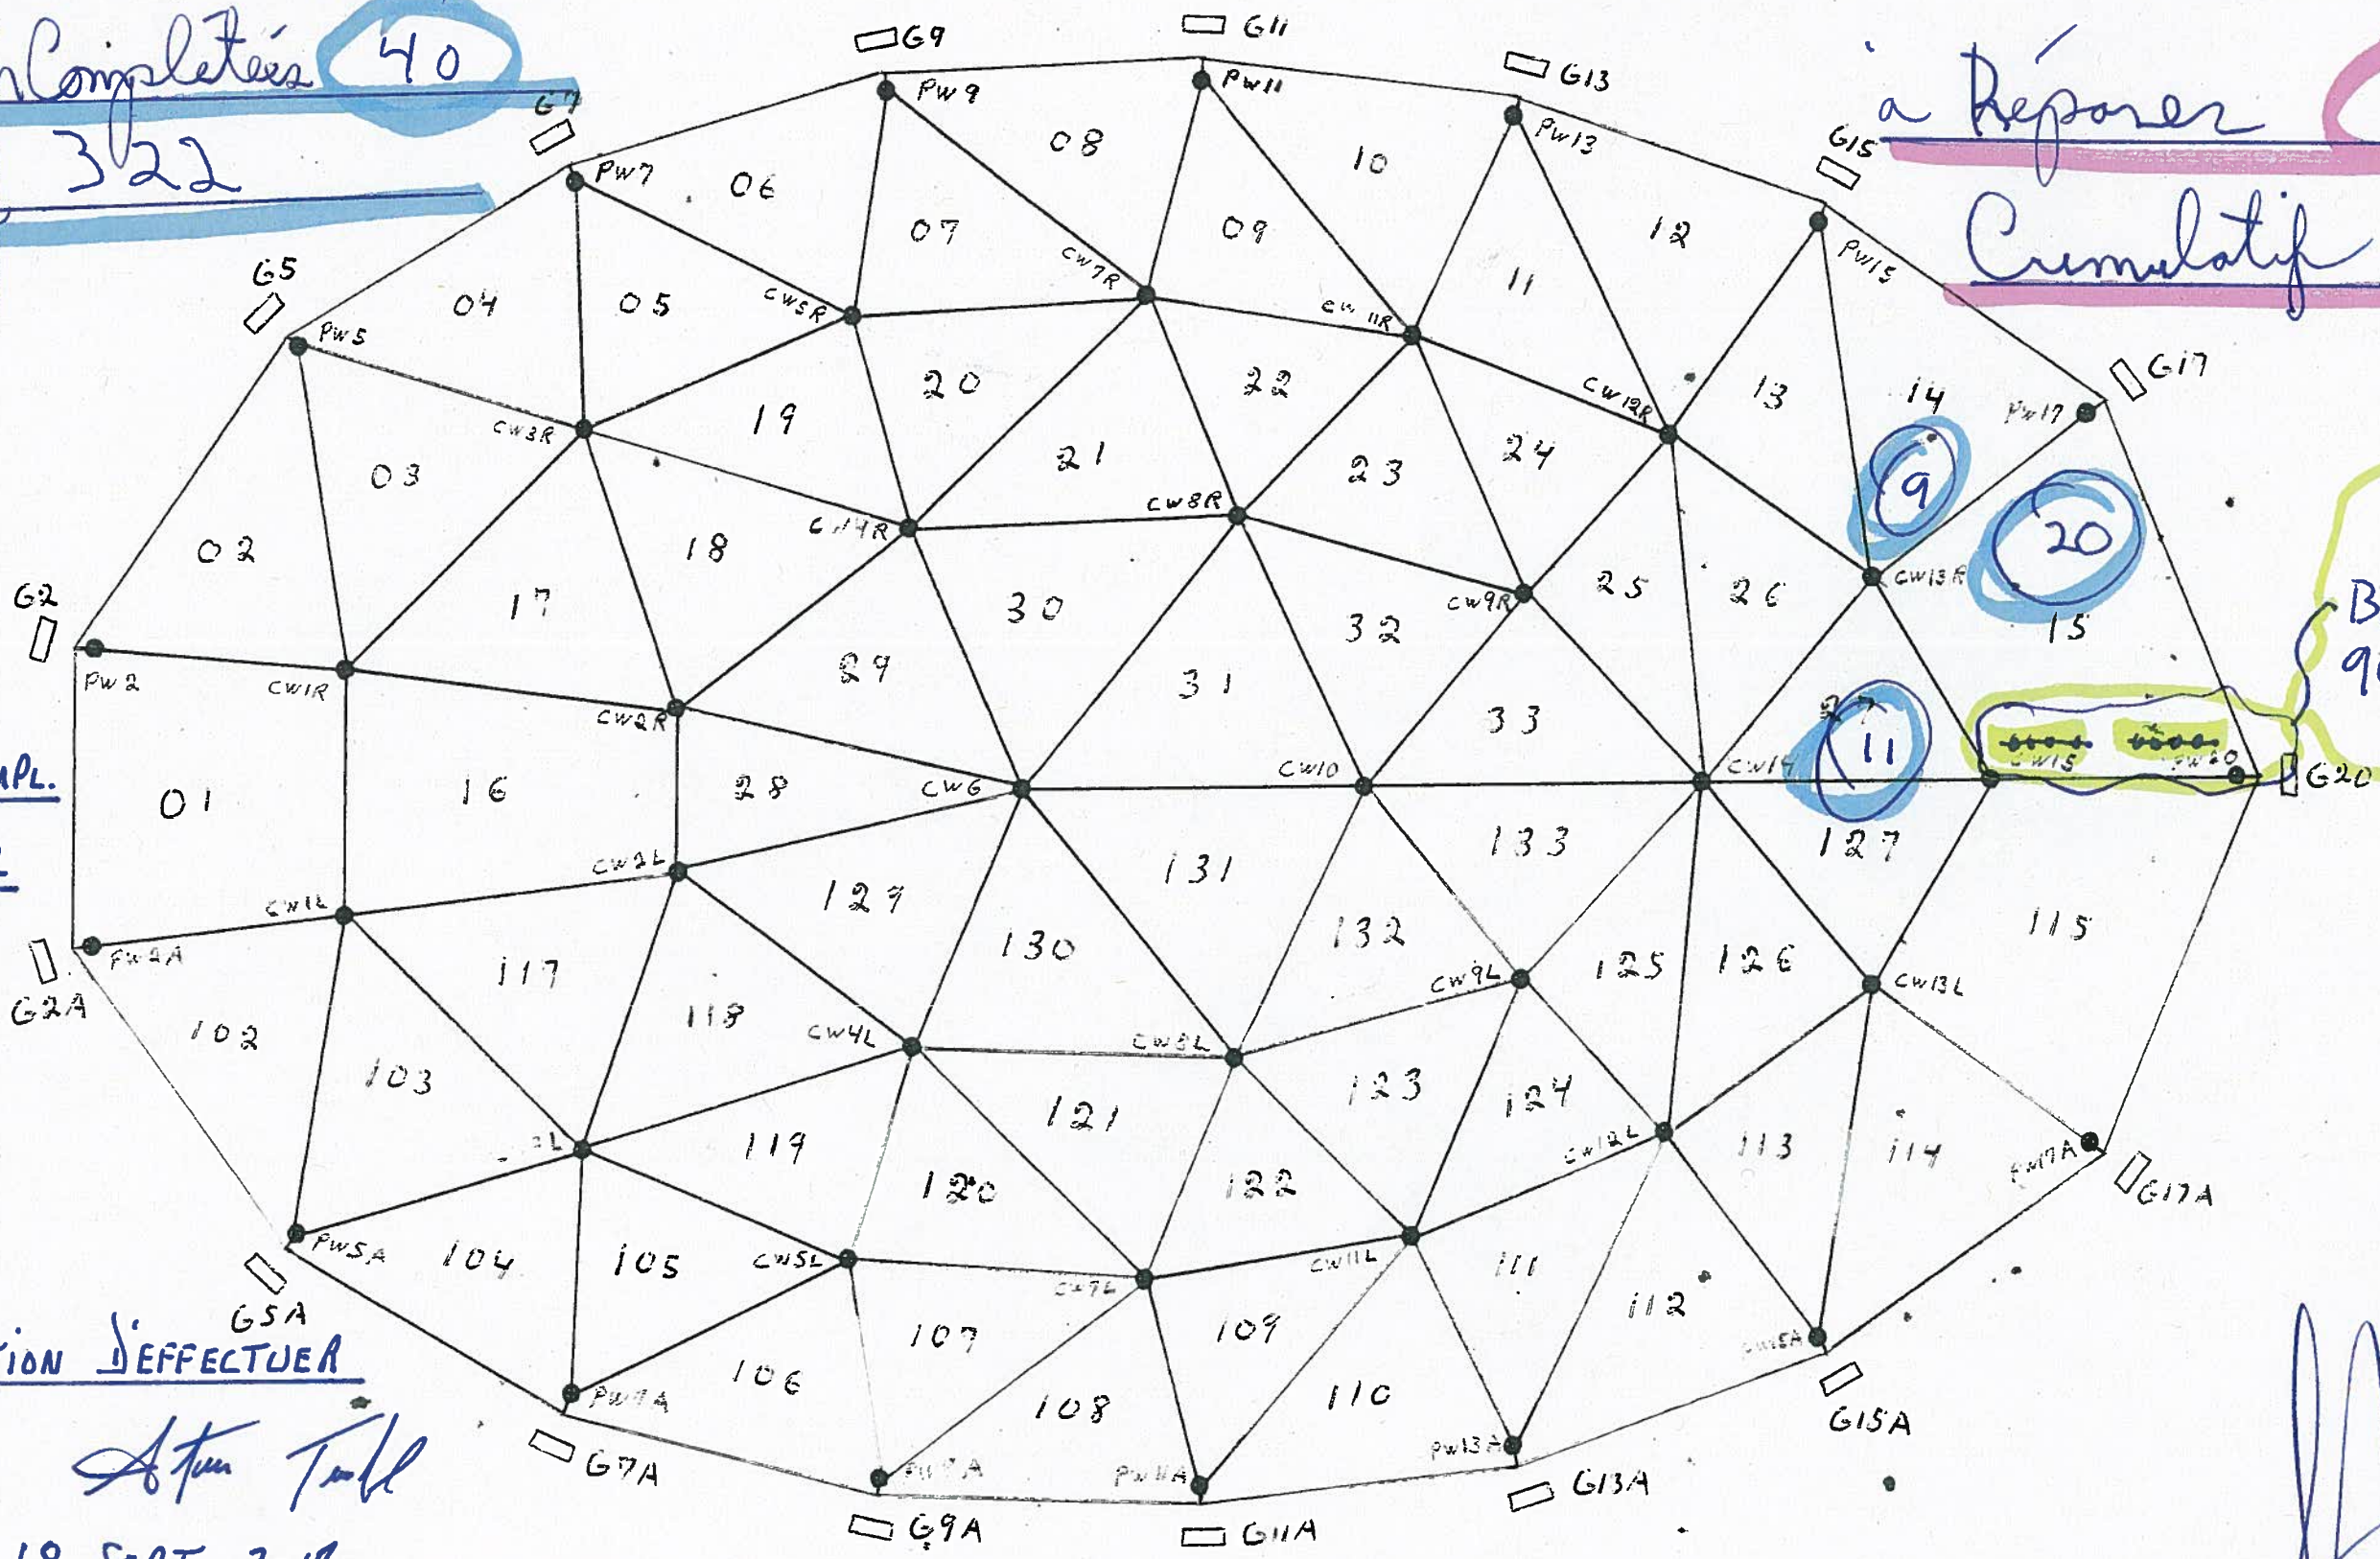

Bandes 6" x 90' à faire 8 trous

NO RÉPARATIONS COMPL.
CUMULATIF 322

A. Tull

AUCUN INSPECTION D'EFFETUER

A. Tull

LUNDI 18 SEPT. 2017

Mardi le 19 Sept 2017

#4410 / Démontement.
Poulies & Latéral.

Bouho 100%
coupés


TOWER

Bouho 90%
coupés (top)
+ Mur de
Rétention

Bouho 100% coupés (top)

MARDI LE 19 SEPT. 2017

John Tull

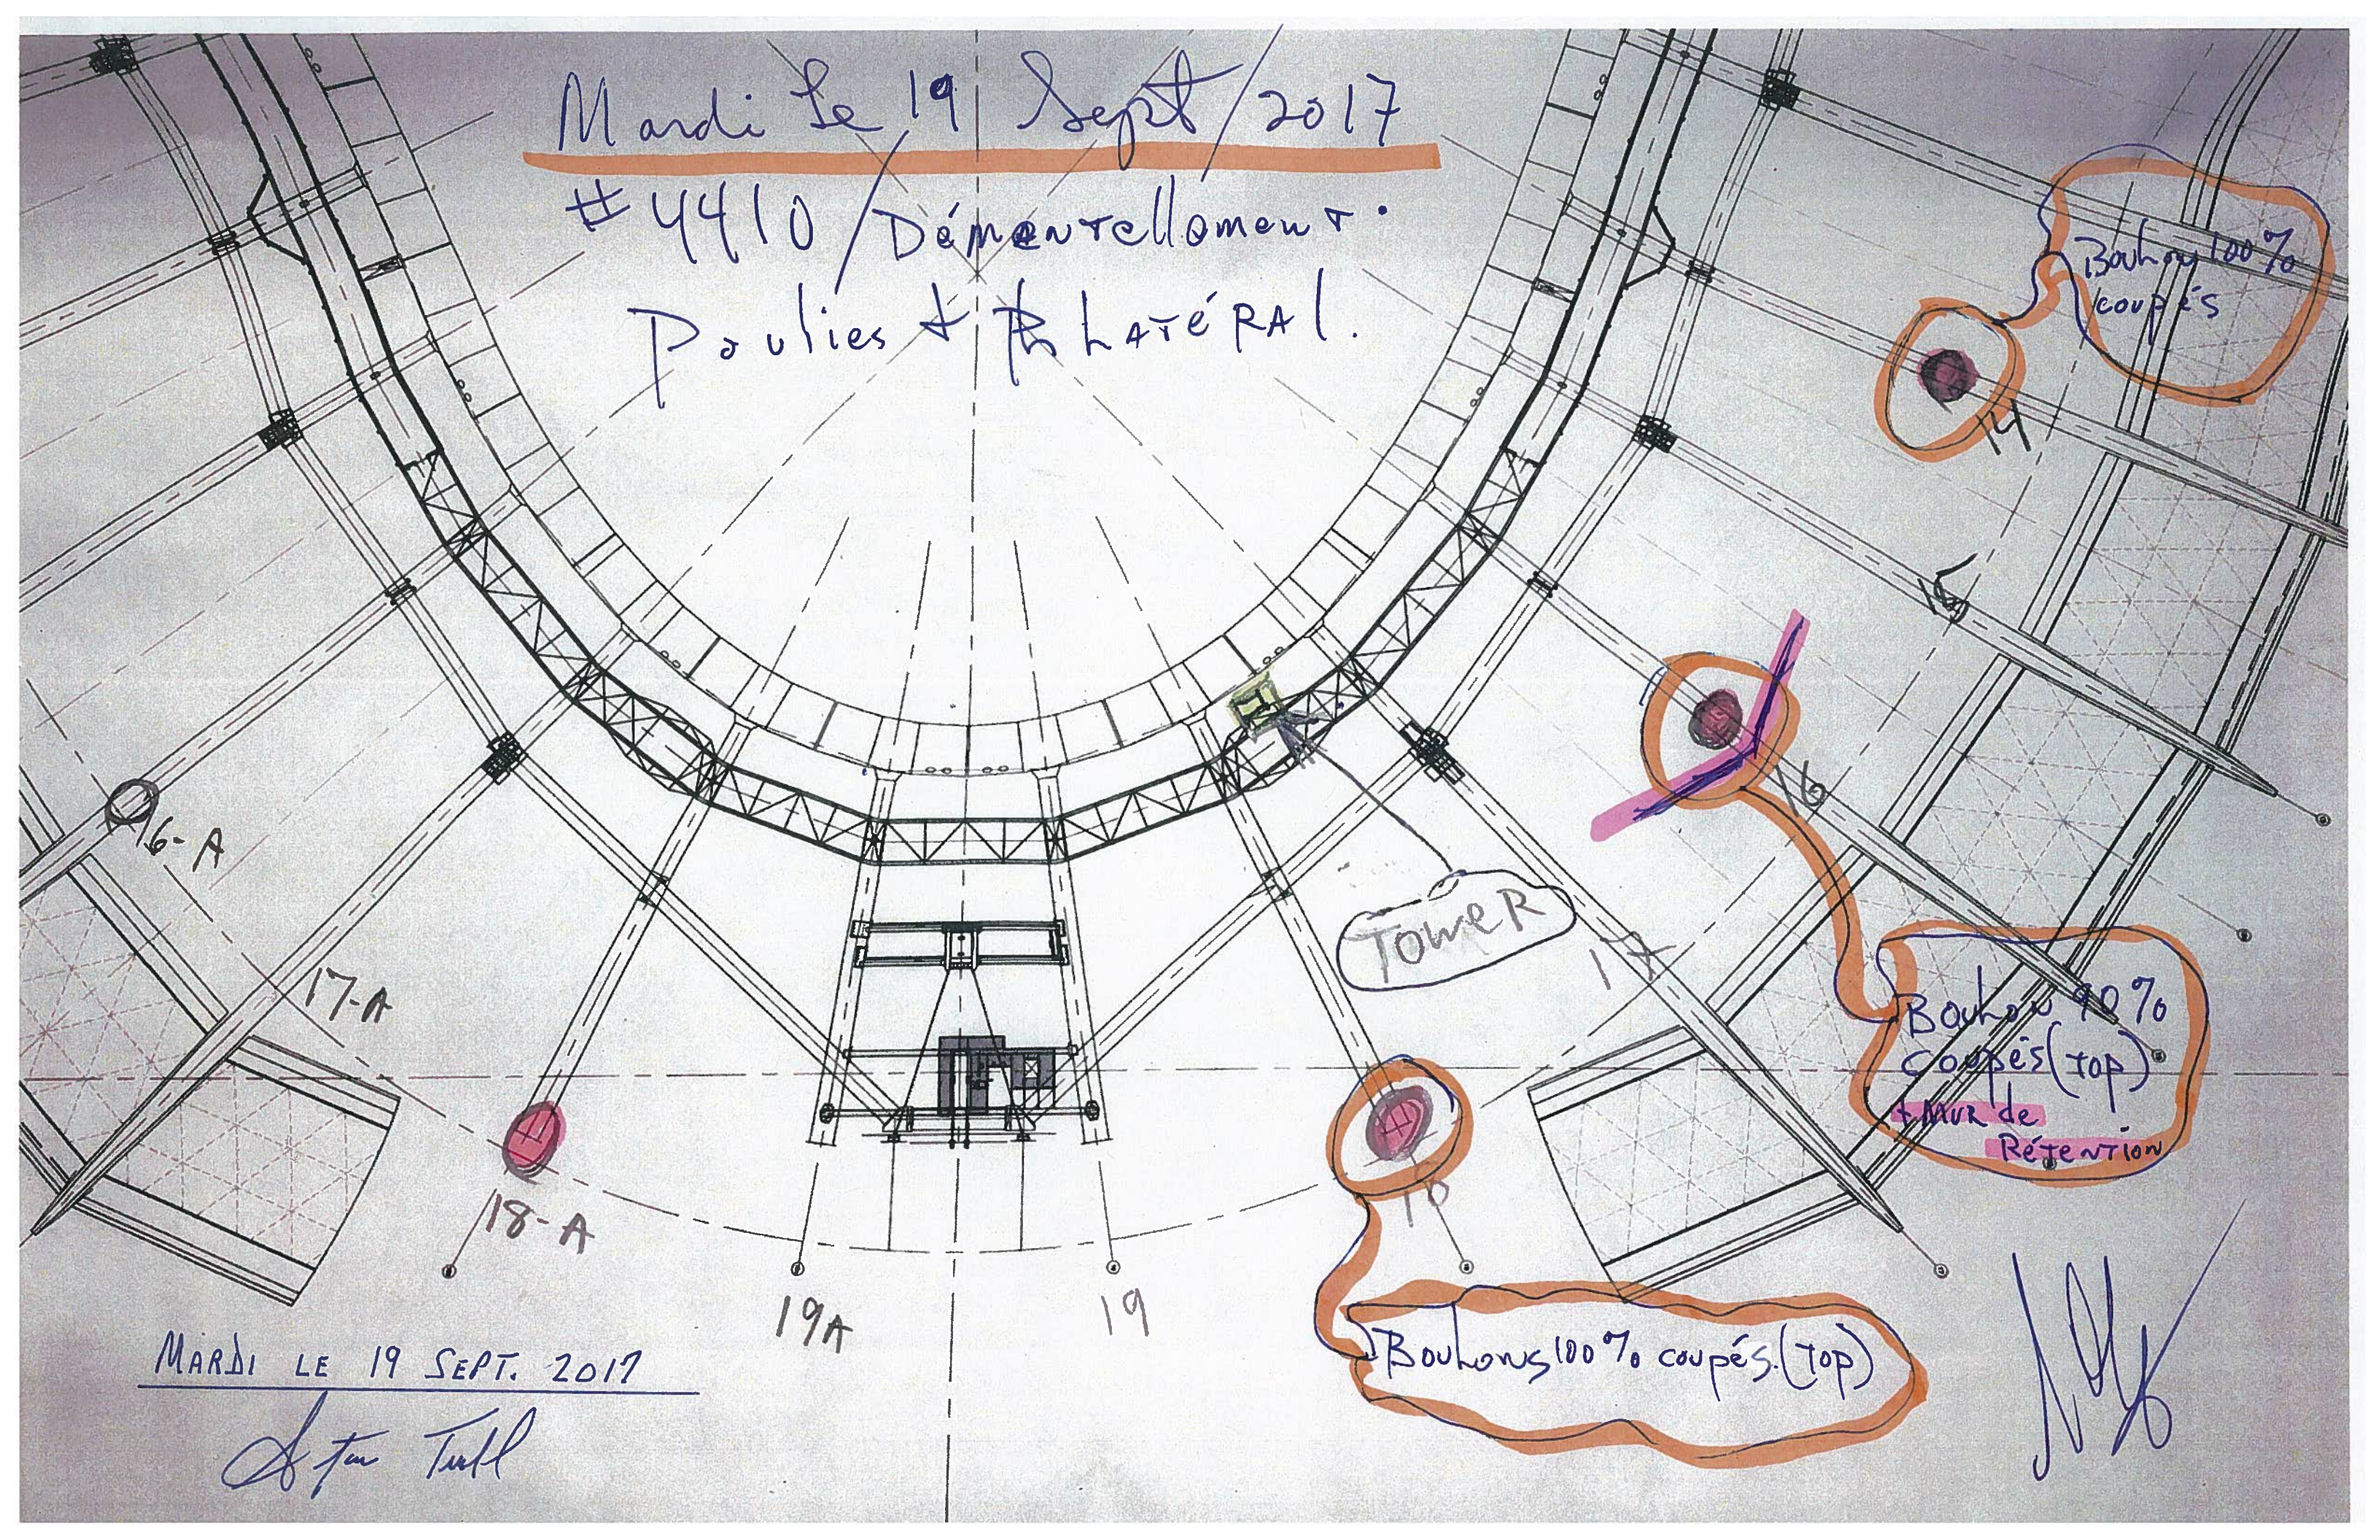

Mardi le 19 Sept / 2017

Inspection + réparation de la toile / 4410

Réparations Complètes 3
Cumulatif 325

à Réparer
Cumulatif


3 RÉPARATIONS COMPL.
CUMULATIF 325

Après Travail

AUCUNE INSPECTION D'EFFECTUER.

MARDI 19 SEPT. 2017

Après Travail

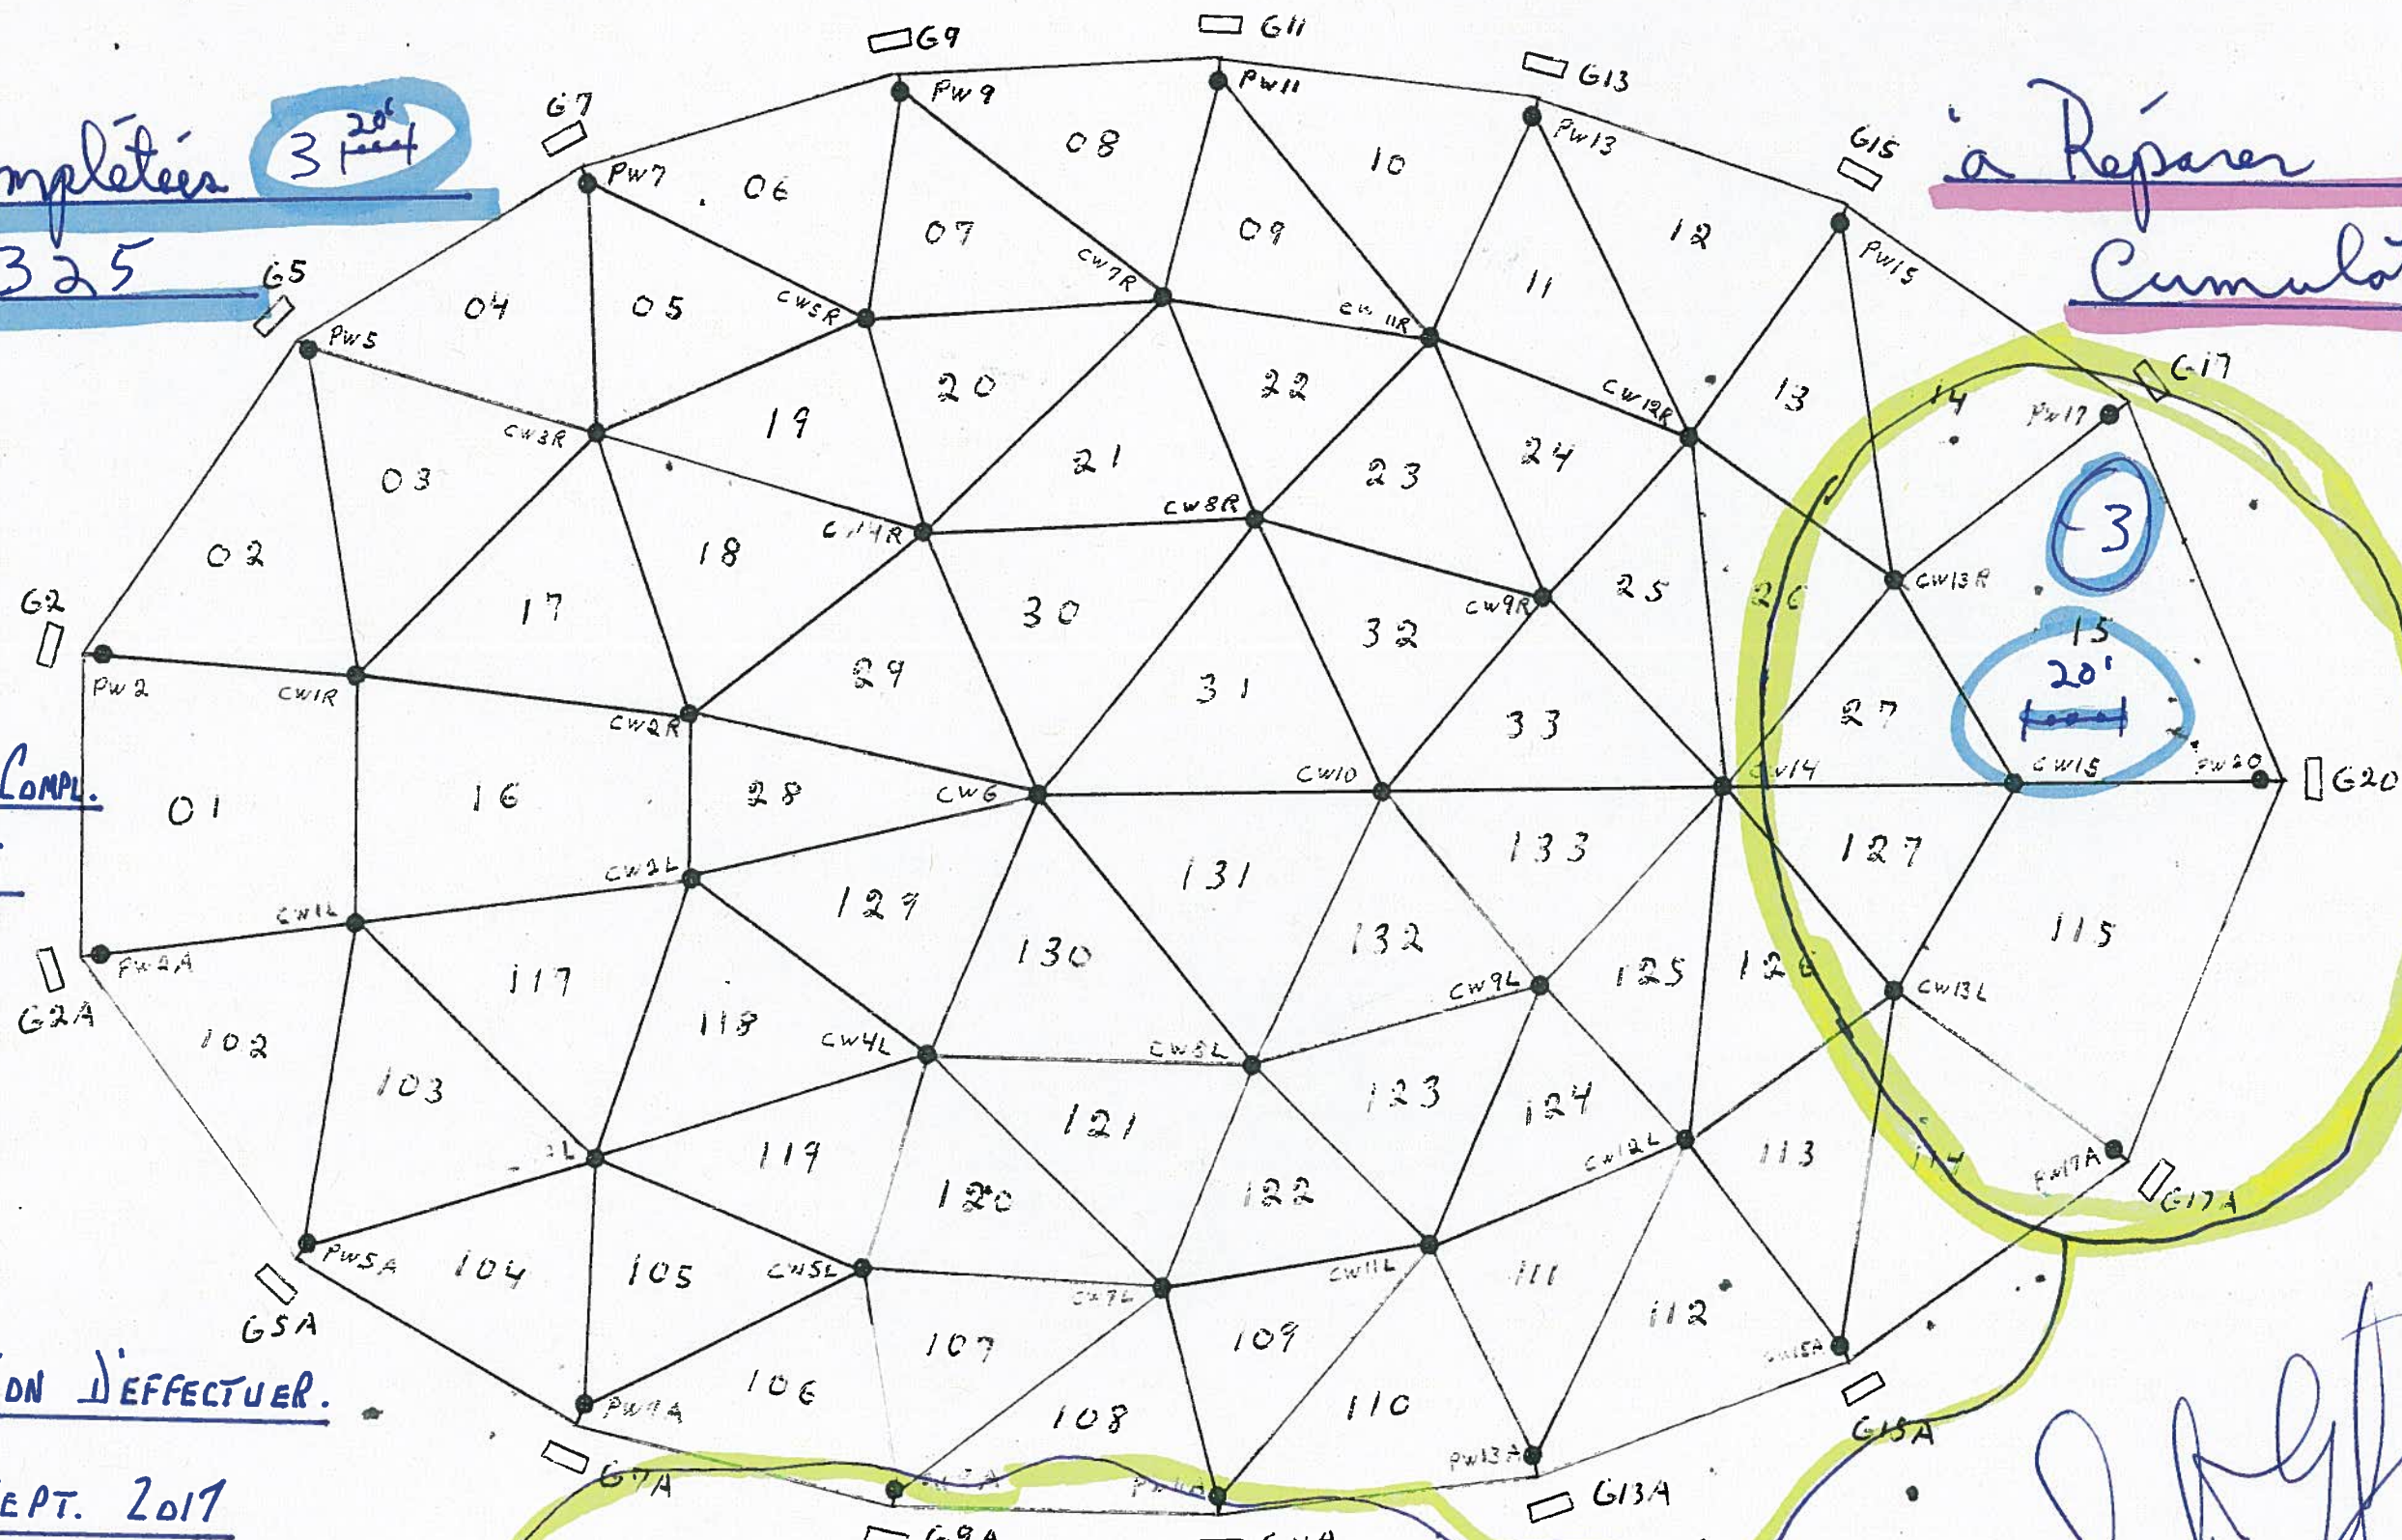


NETTOYAGE DES DÉTRITUS
Provenant des TRAVAUX dans la TOUR

[Handwritten signature]

MERCREDI le 20 sept 2017

#4410

Démontellement des
Vieilles poutres & LATÉRA

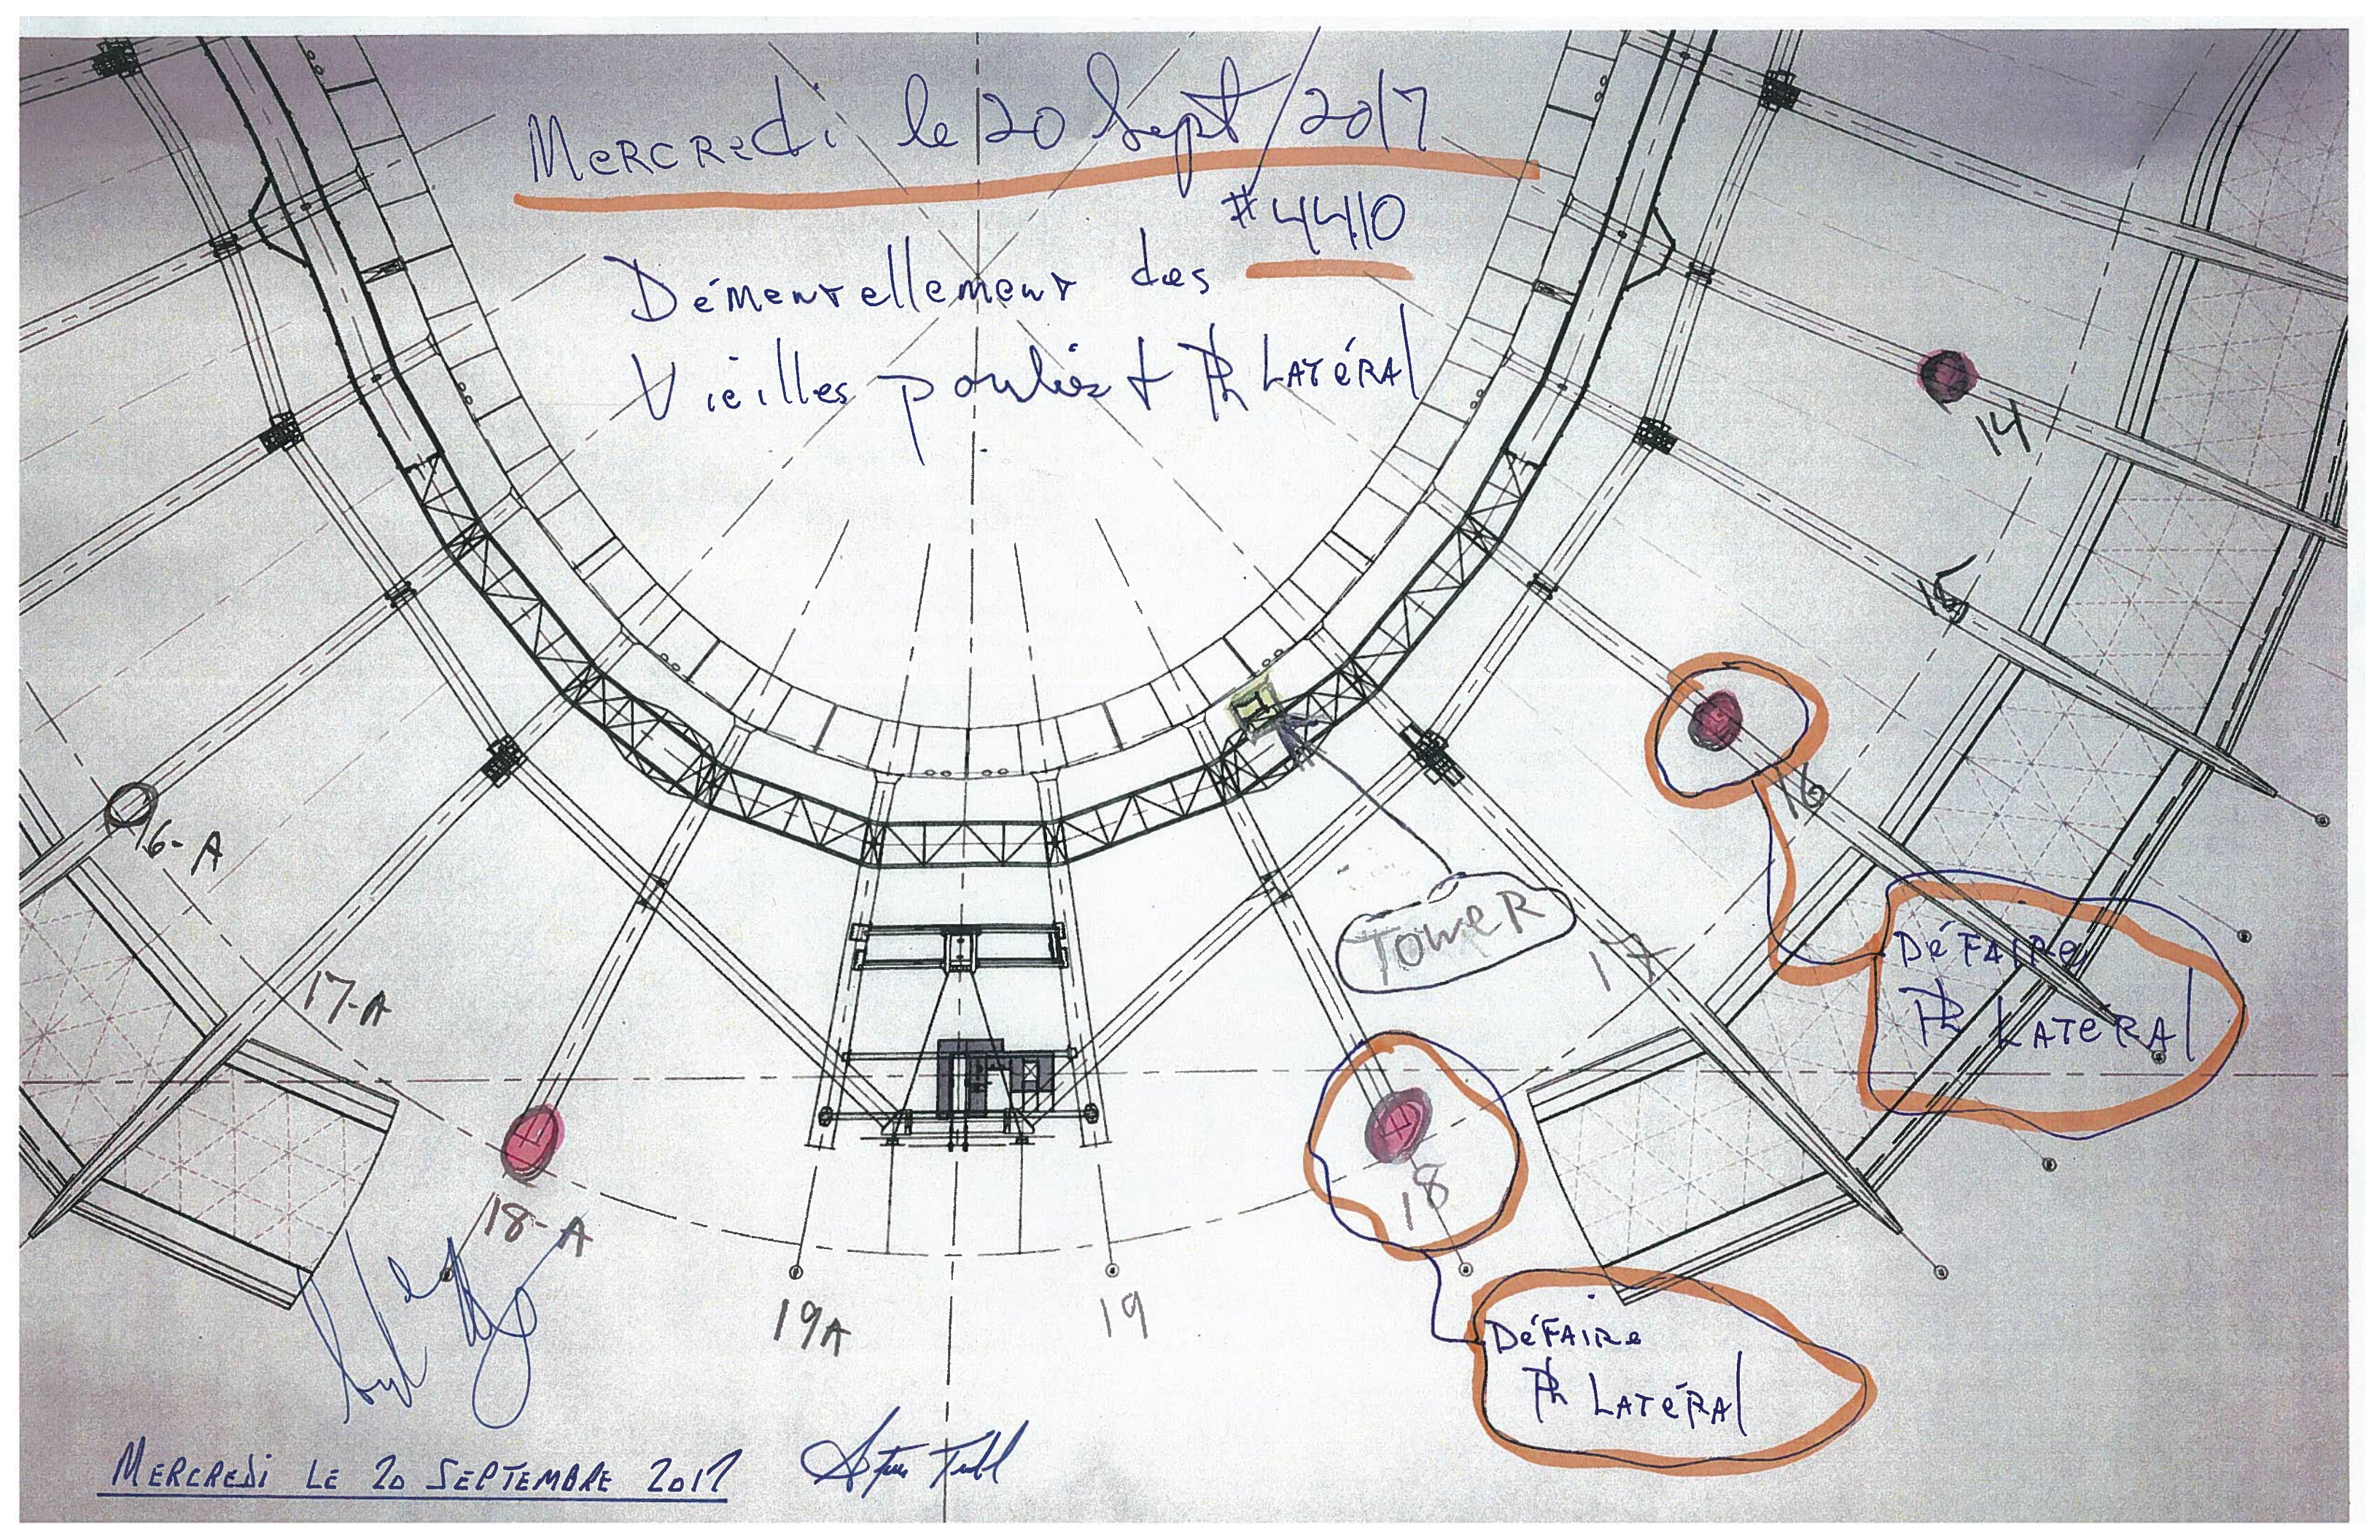


MERCREDI LE 20 SEPTEMBRE 2017

Steve Tull

Mercrèdi 20 sept 2017

TRAVAUX SUR POULES

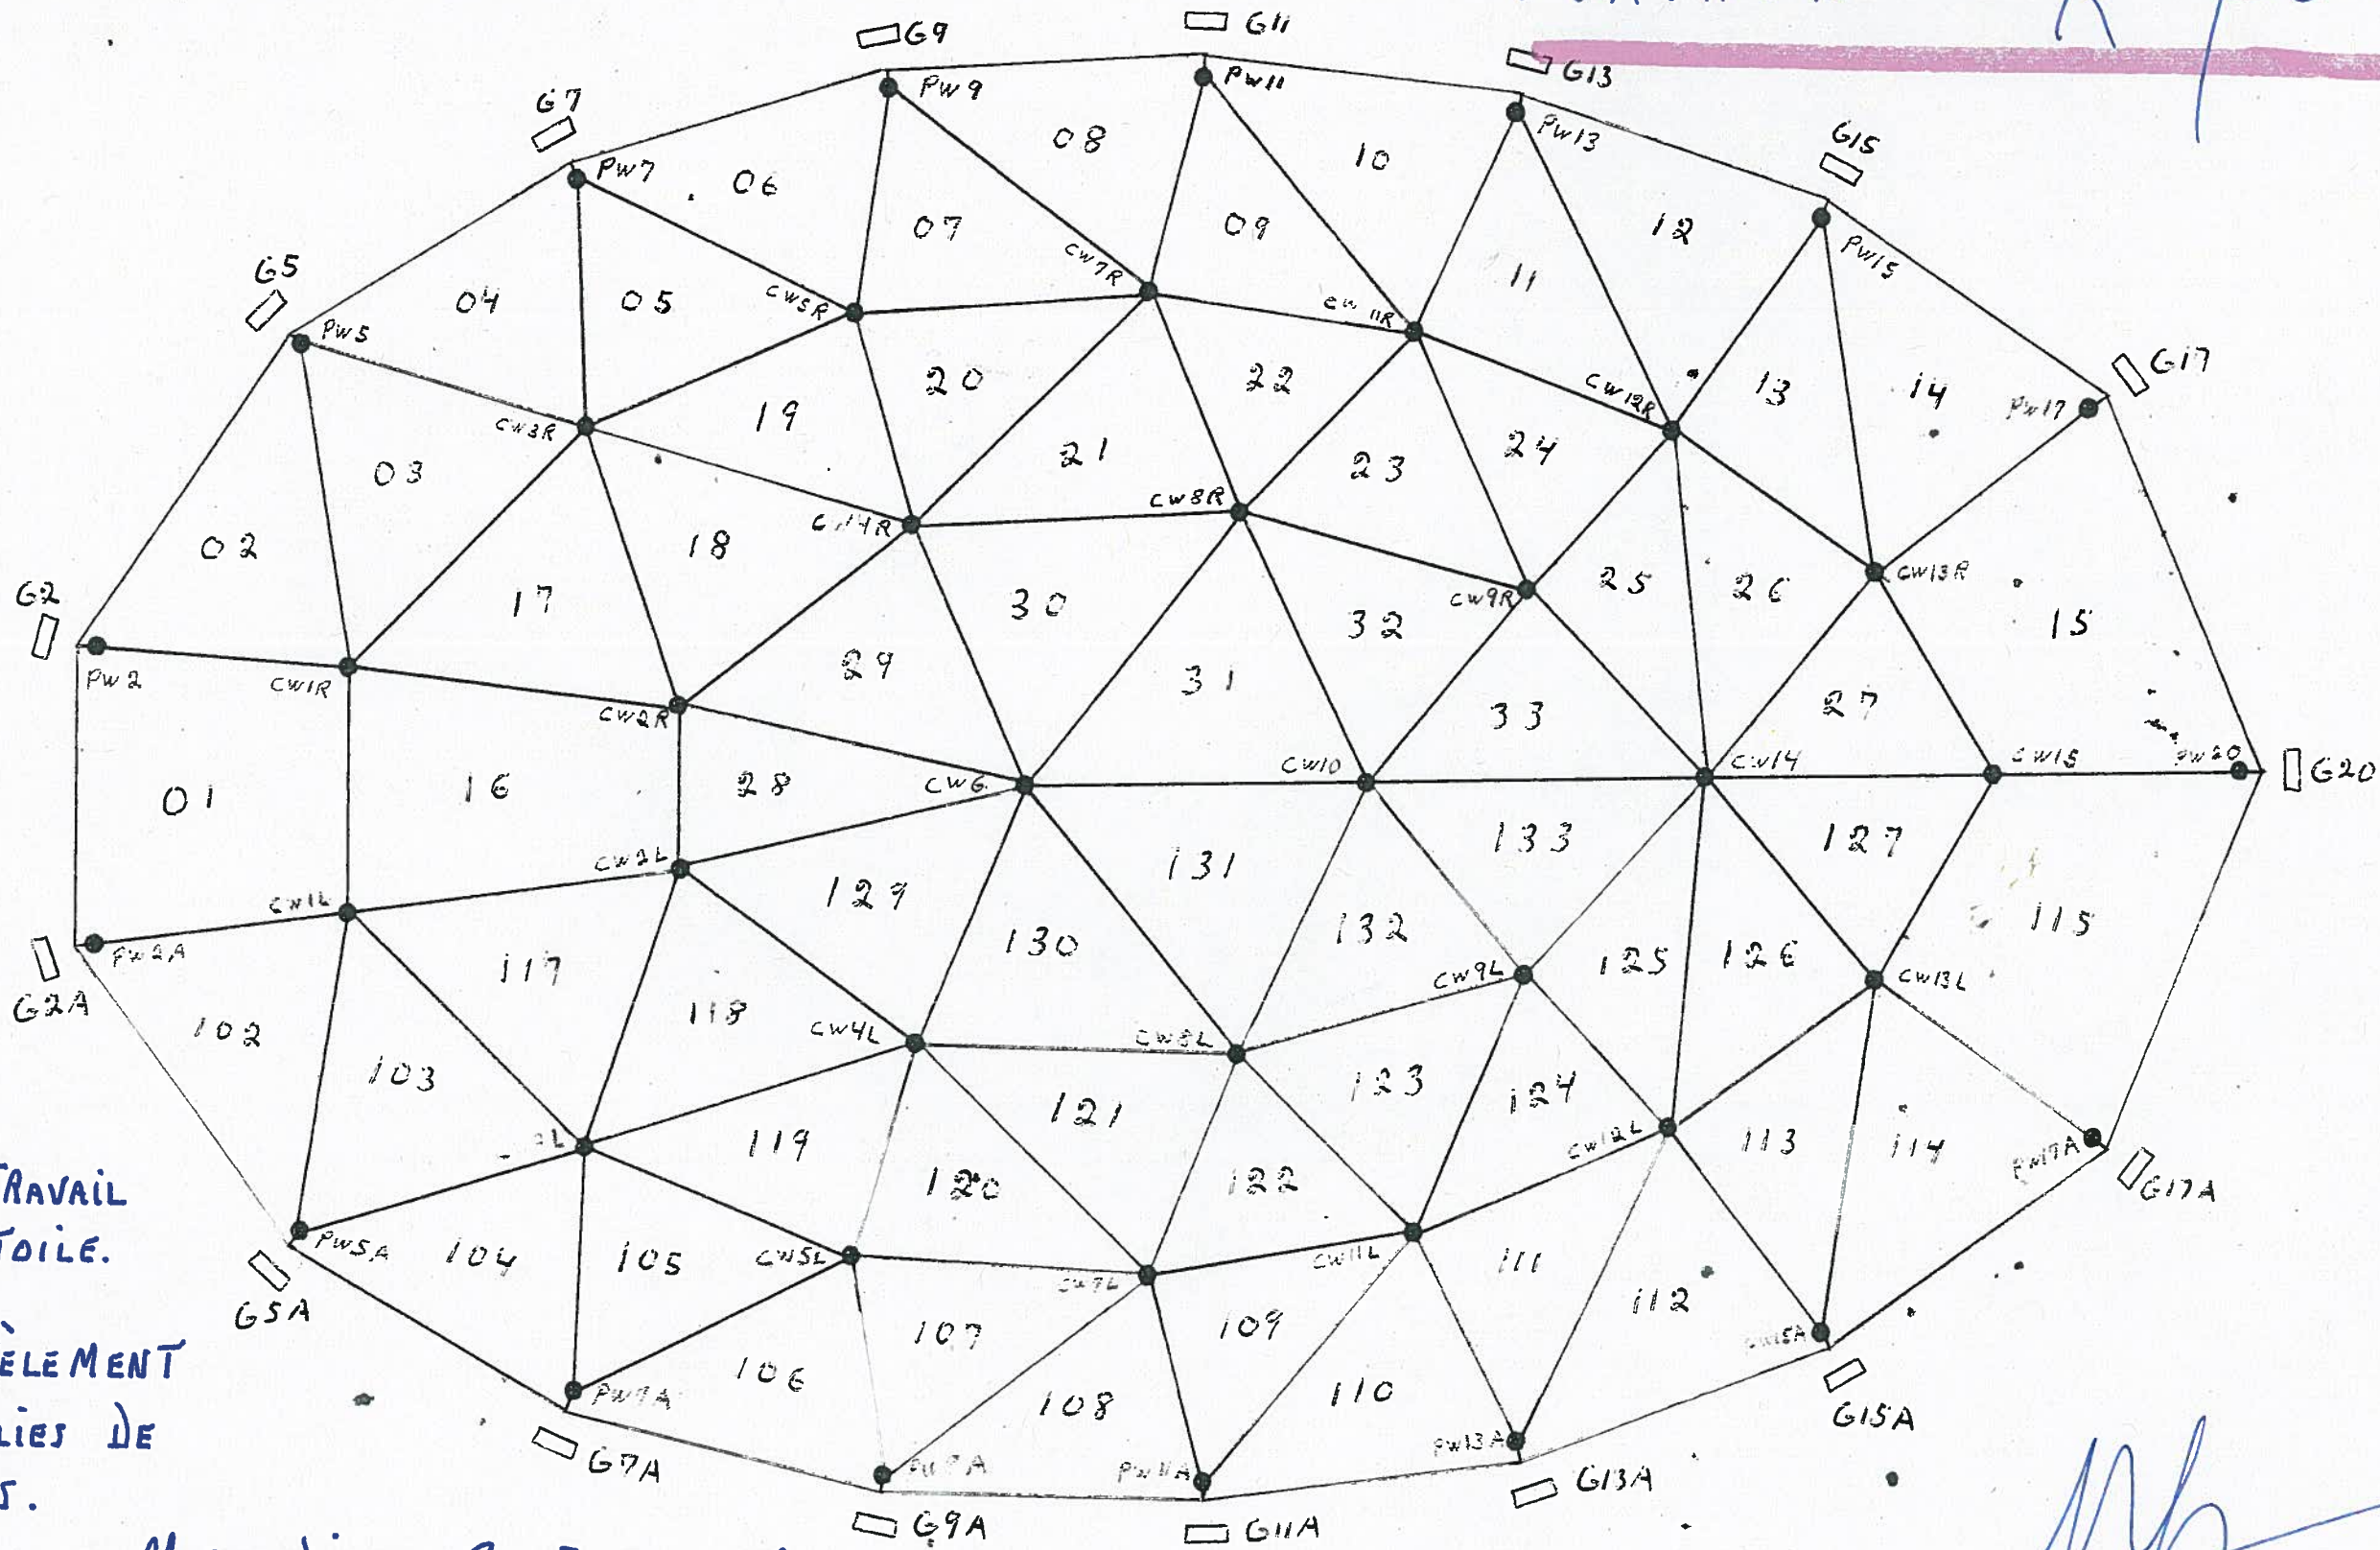

NOTE: AUCUN TRAVAIL SUR LA TOILE.


DÉMANTÈLEMENT DES POULES DE RENVOIS.

MERCREDI LE 20 SEPT. 2017

Stéphane Tull

Jeudi le 21 Sept 2017

Démantèlement des poulies
sur console. → P LATÉRAL

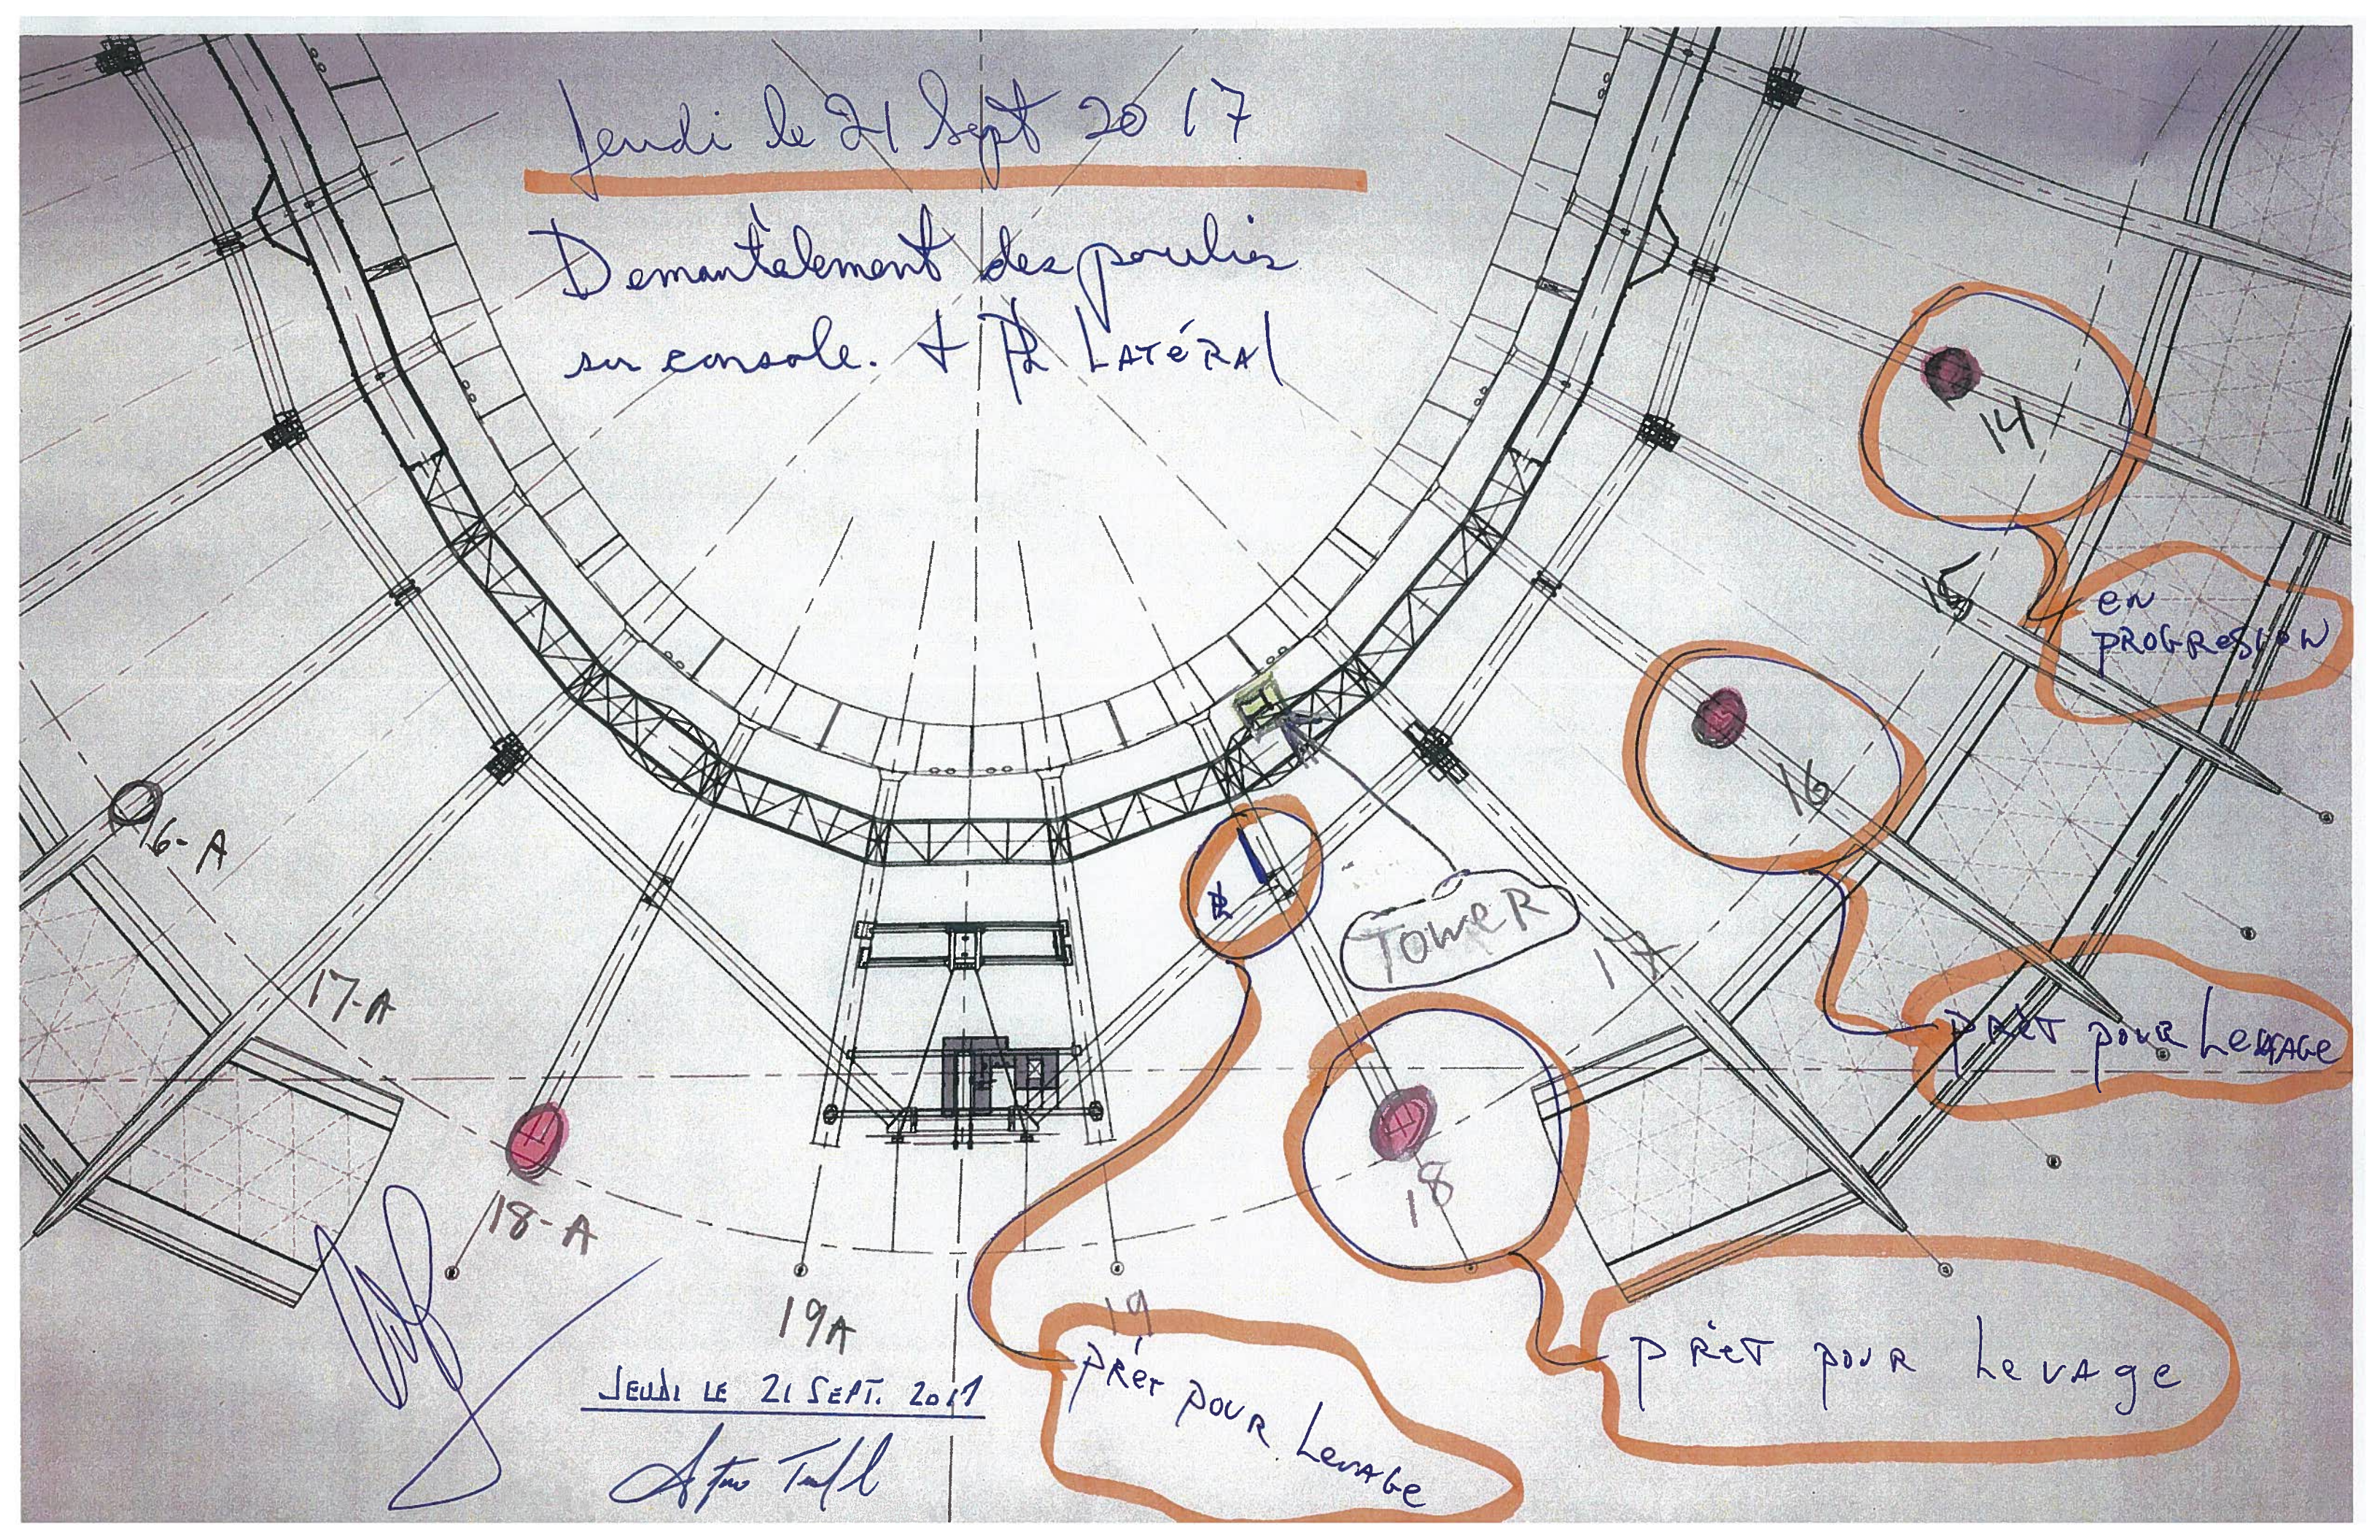

JEUDI LE 21 SEPT. 2017

After Tull

19
PRÊT pour levage


PRÊT pour levage

PRÊT pour levage

en
PROGRESSION

Jeudi 21 / sept / 17

Démantèlement des poulies
Voir Annexes

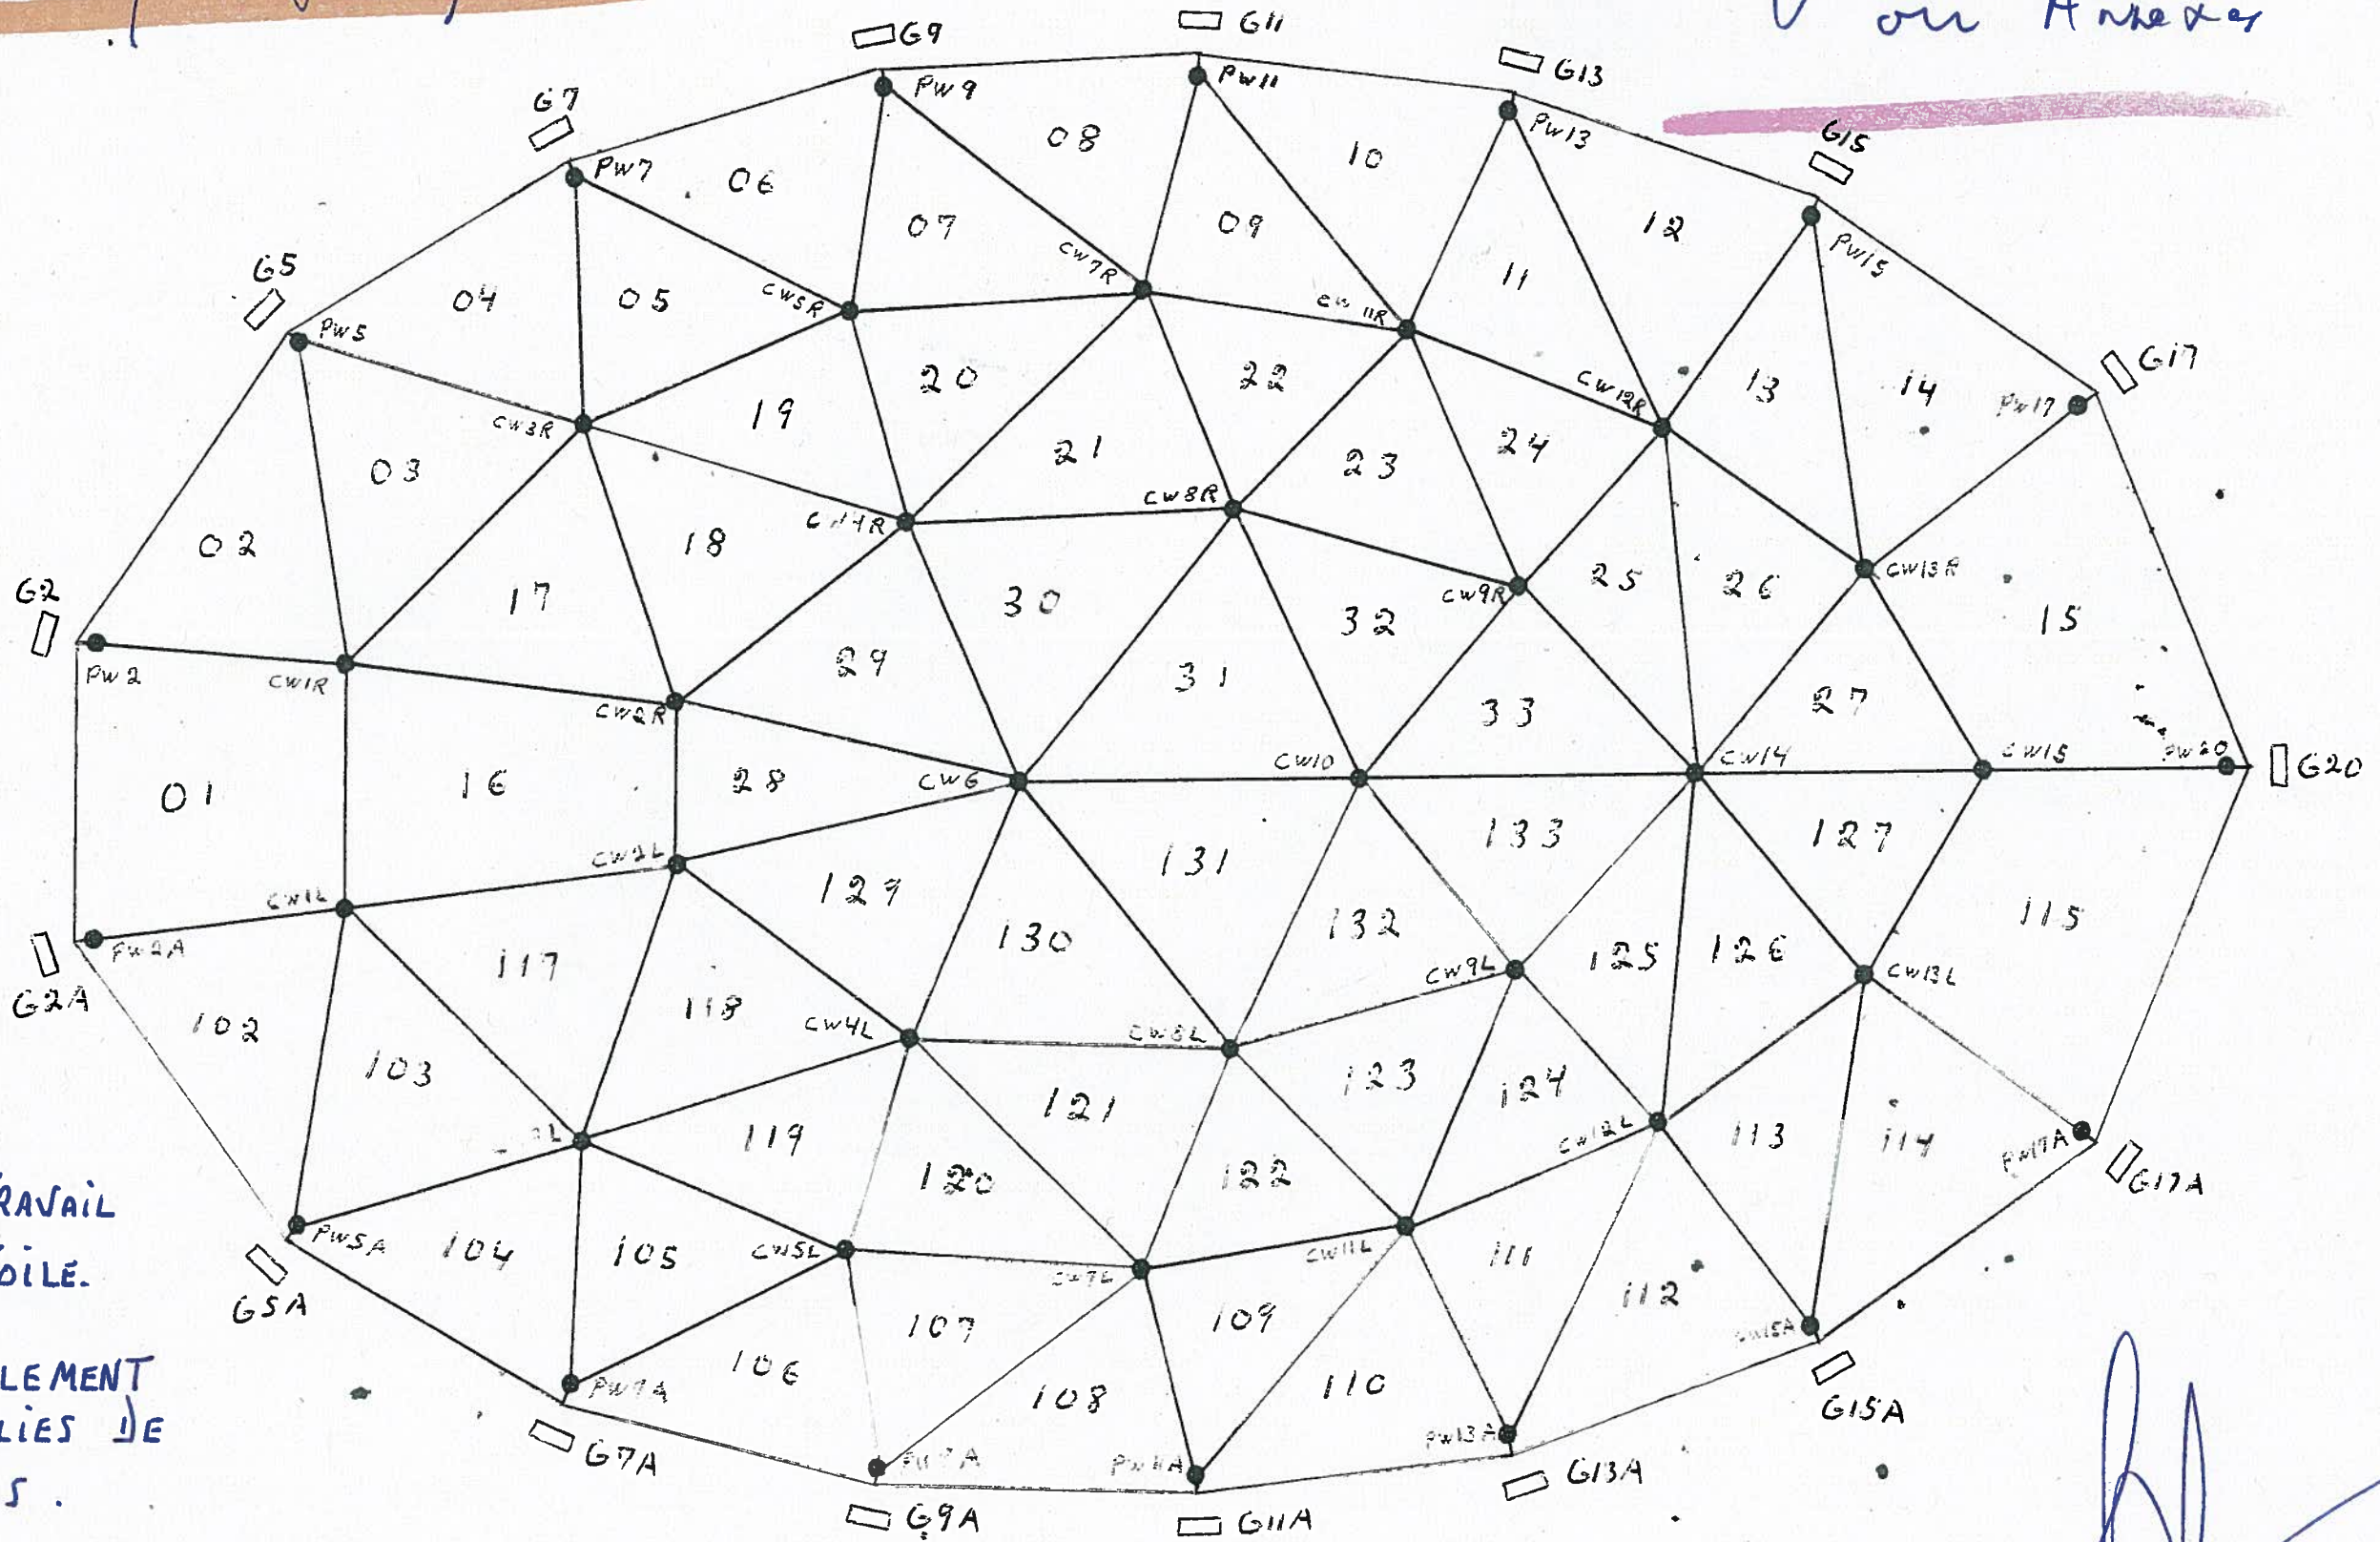


NOTE: AUCUN TRAVAIL
SUR LA TOILE.

DÉMANTELEMENT
DES POULIES DE
RENVOIES.

JEUDI LE 21 SEPT. 2017

Stephane Tull

Vendredi le 22 Sept. 2017
Démantèlement des poutres
latérales.

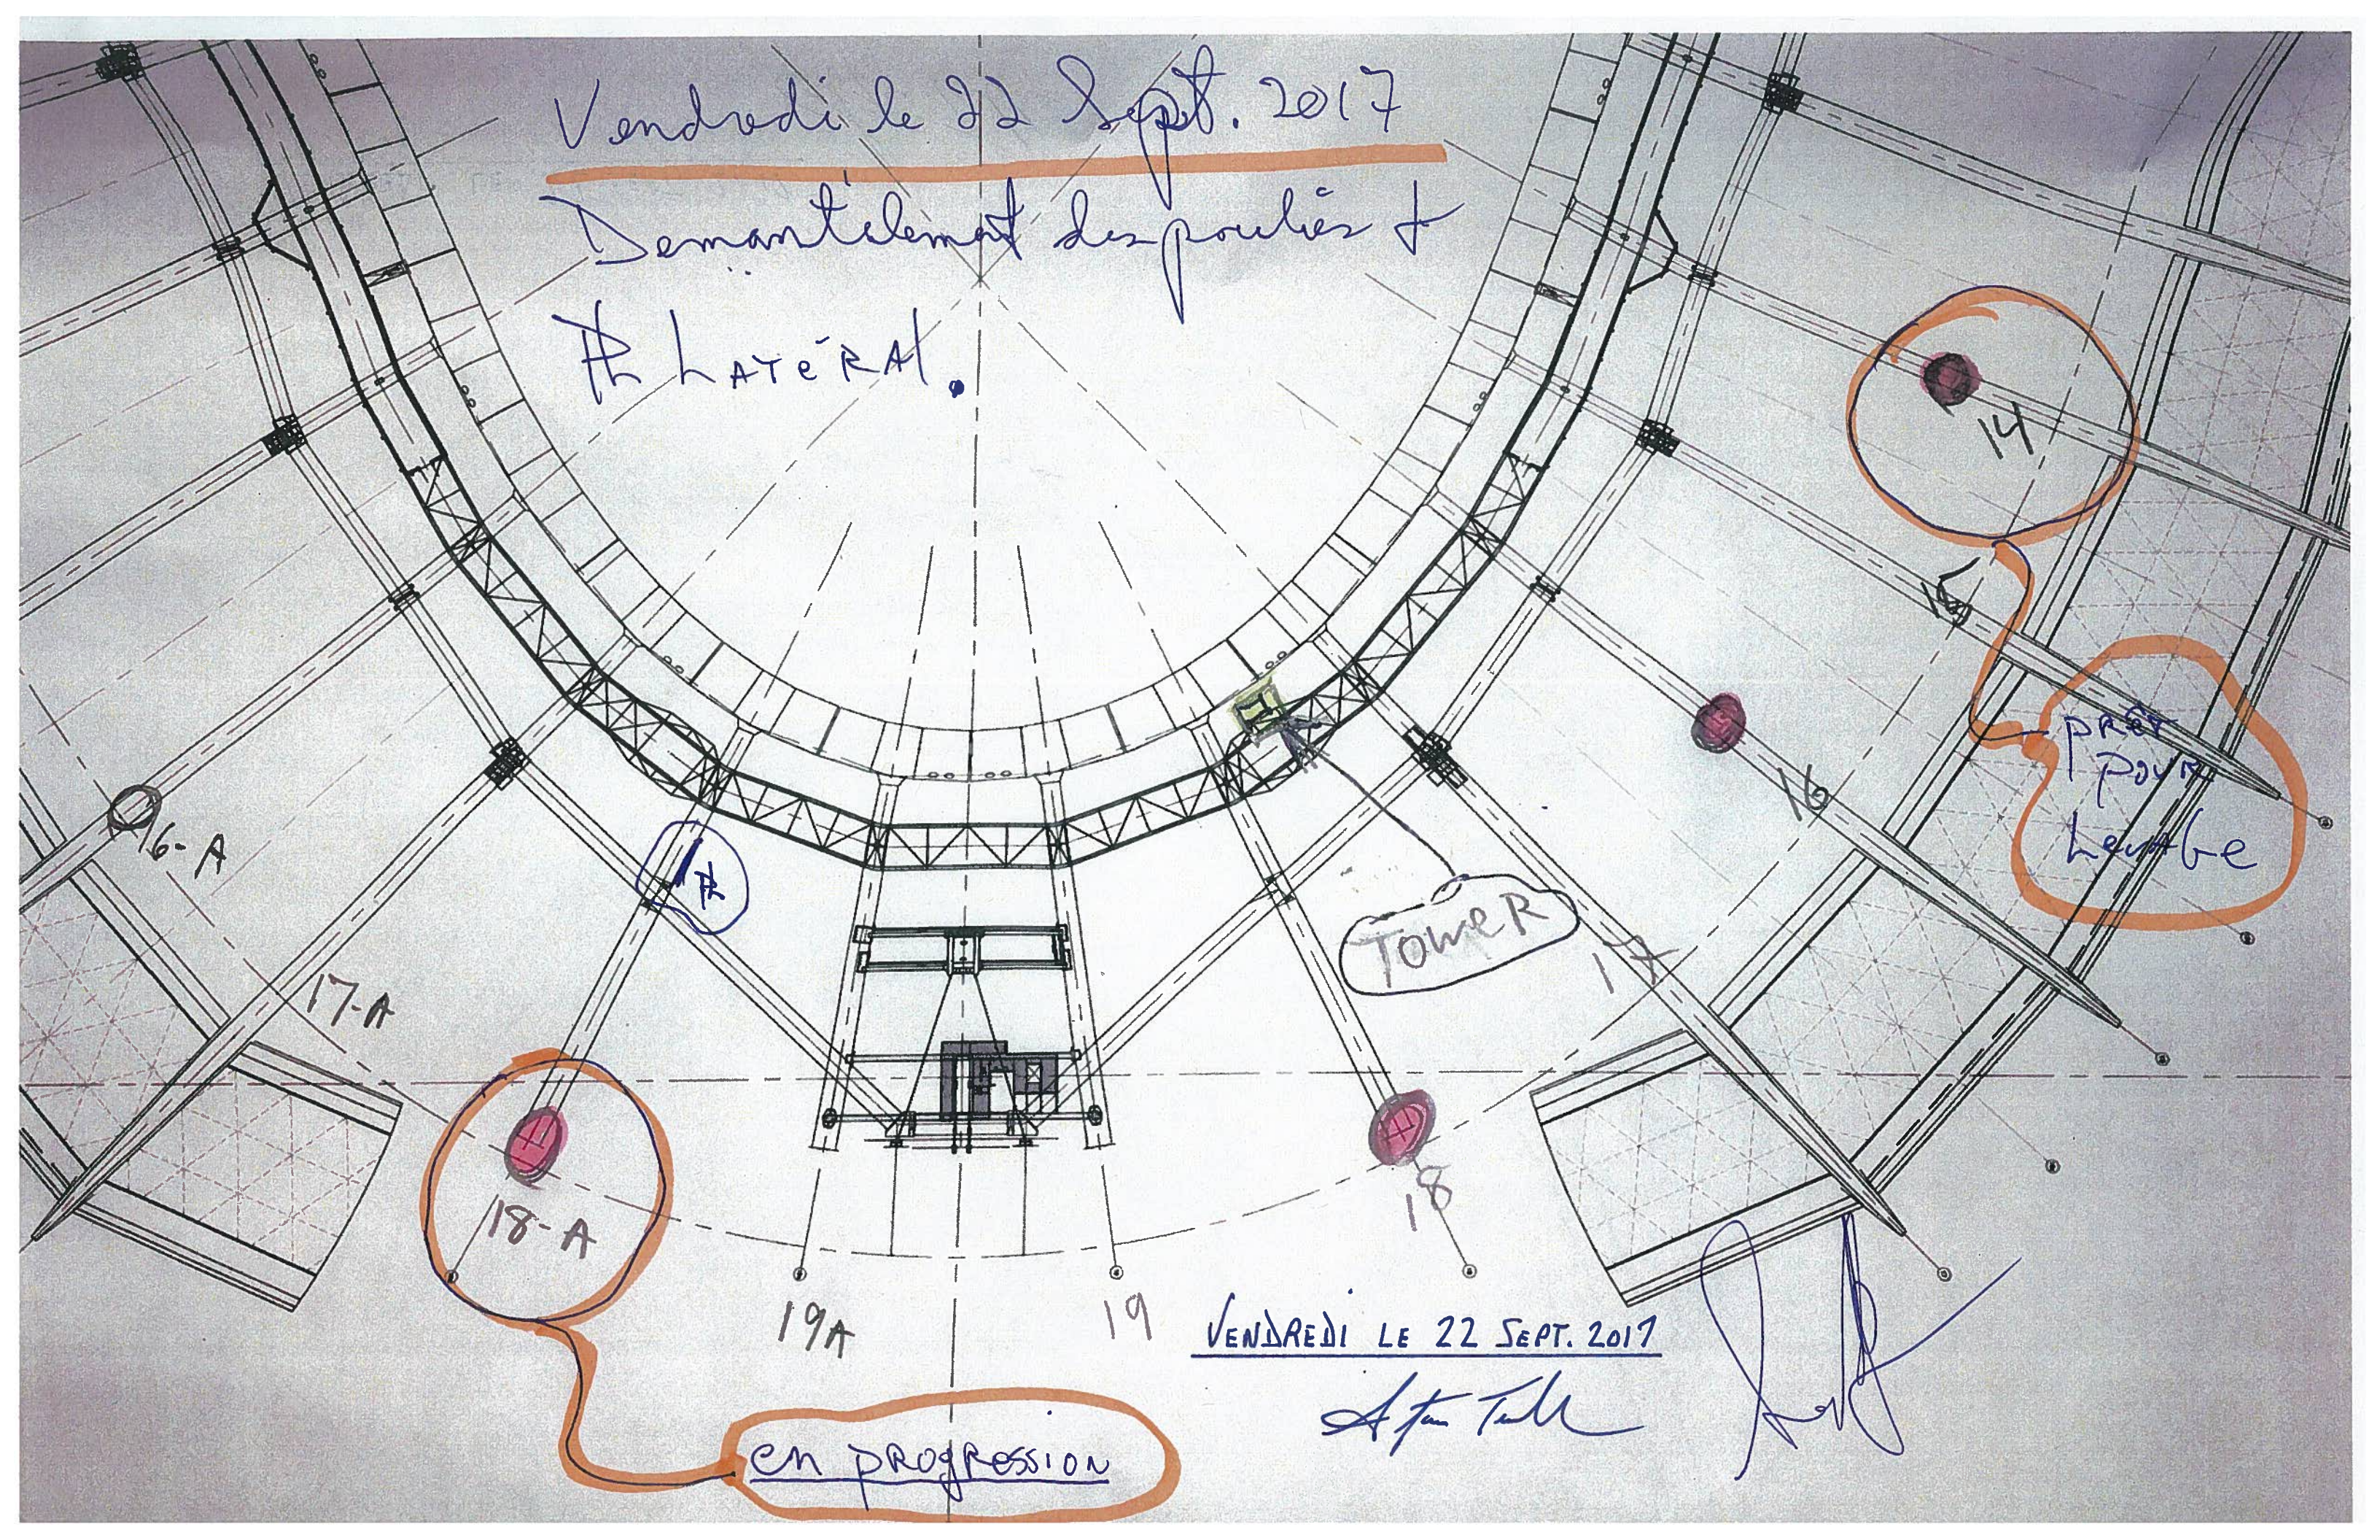

VENDRÉDI LE 22 SEPT. 2017


A. J. T...

en progression

Vendredi 22 Sept 2017

Démantèlement des poulies.

Voir Annexes

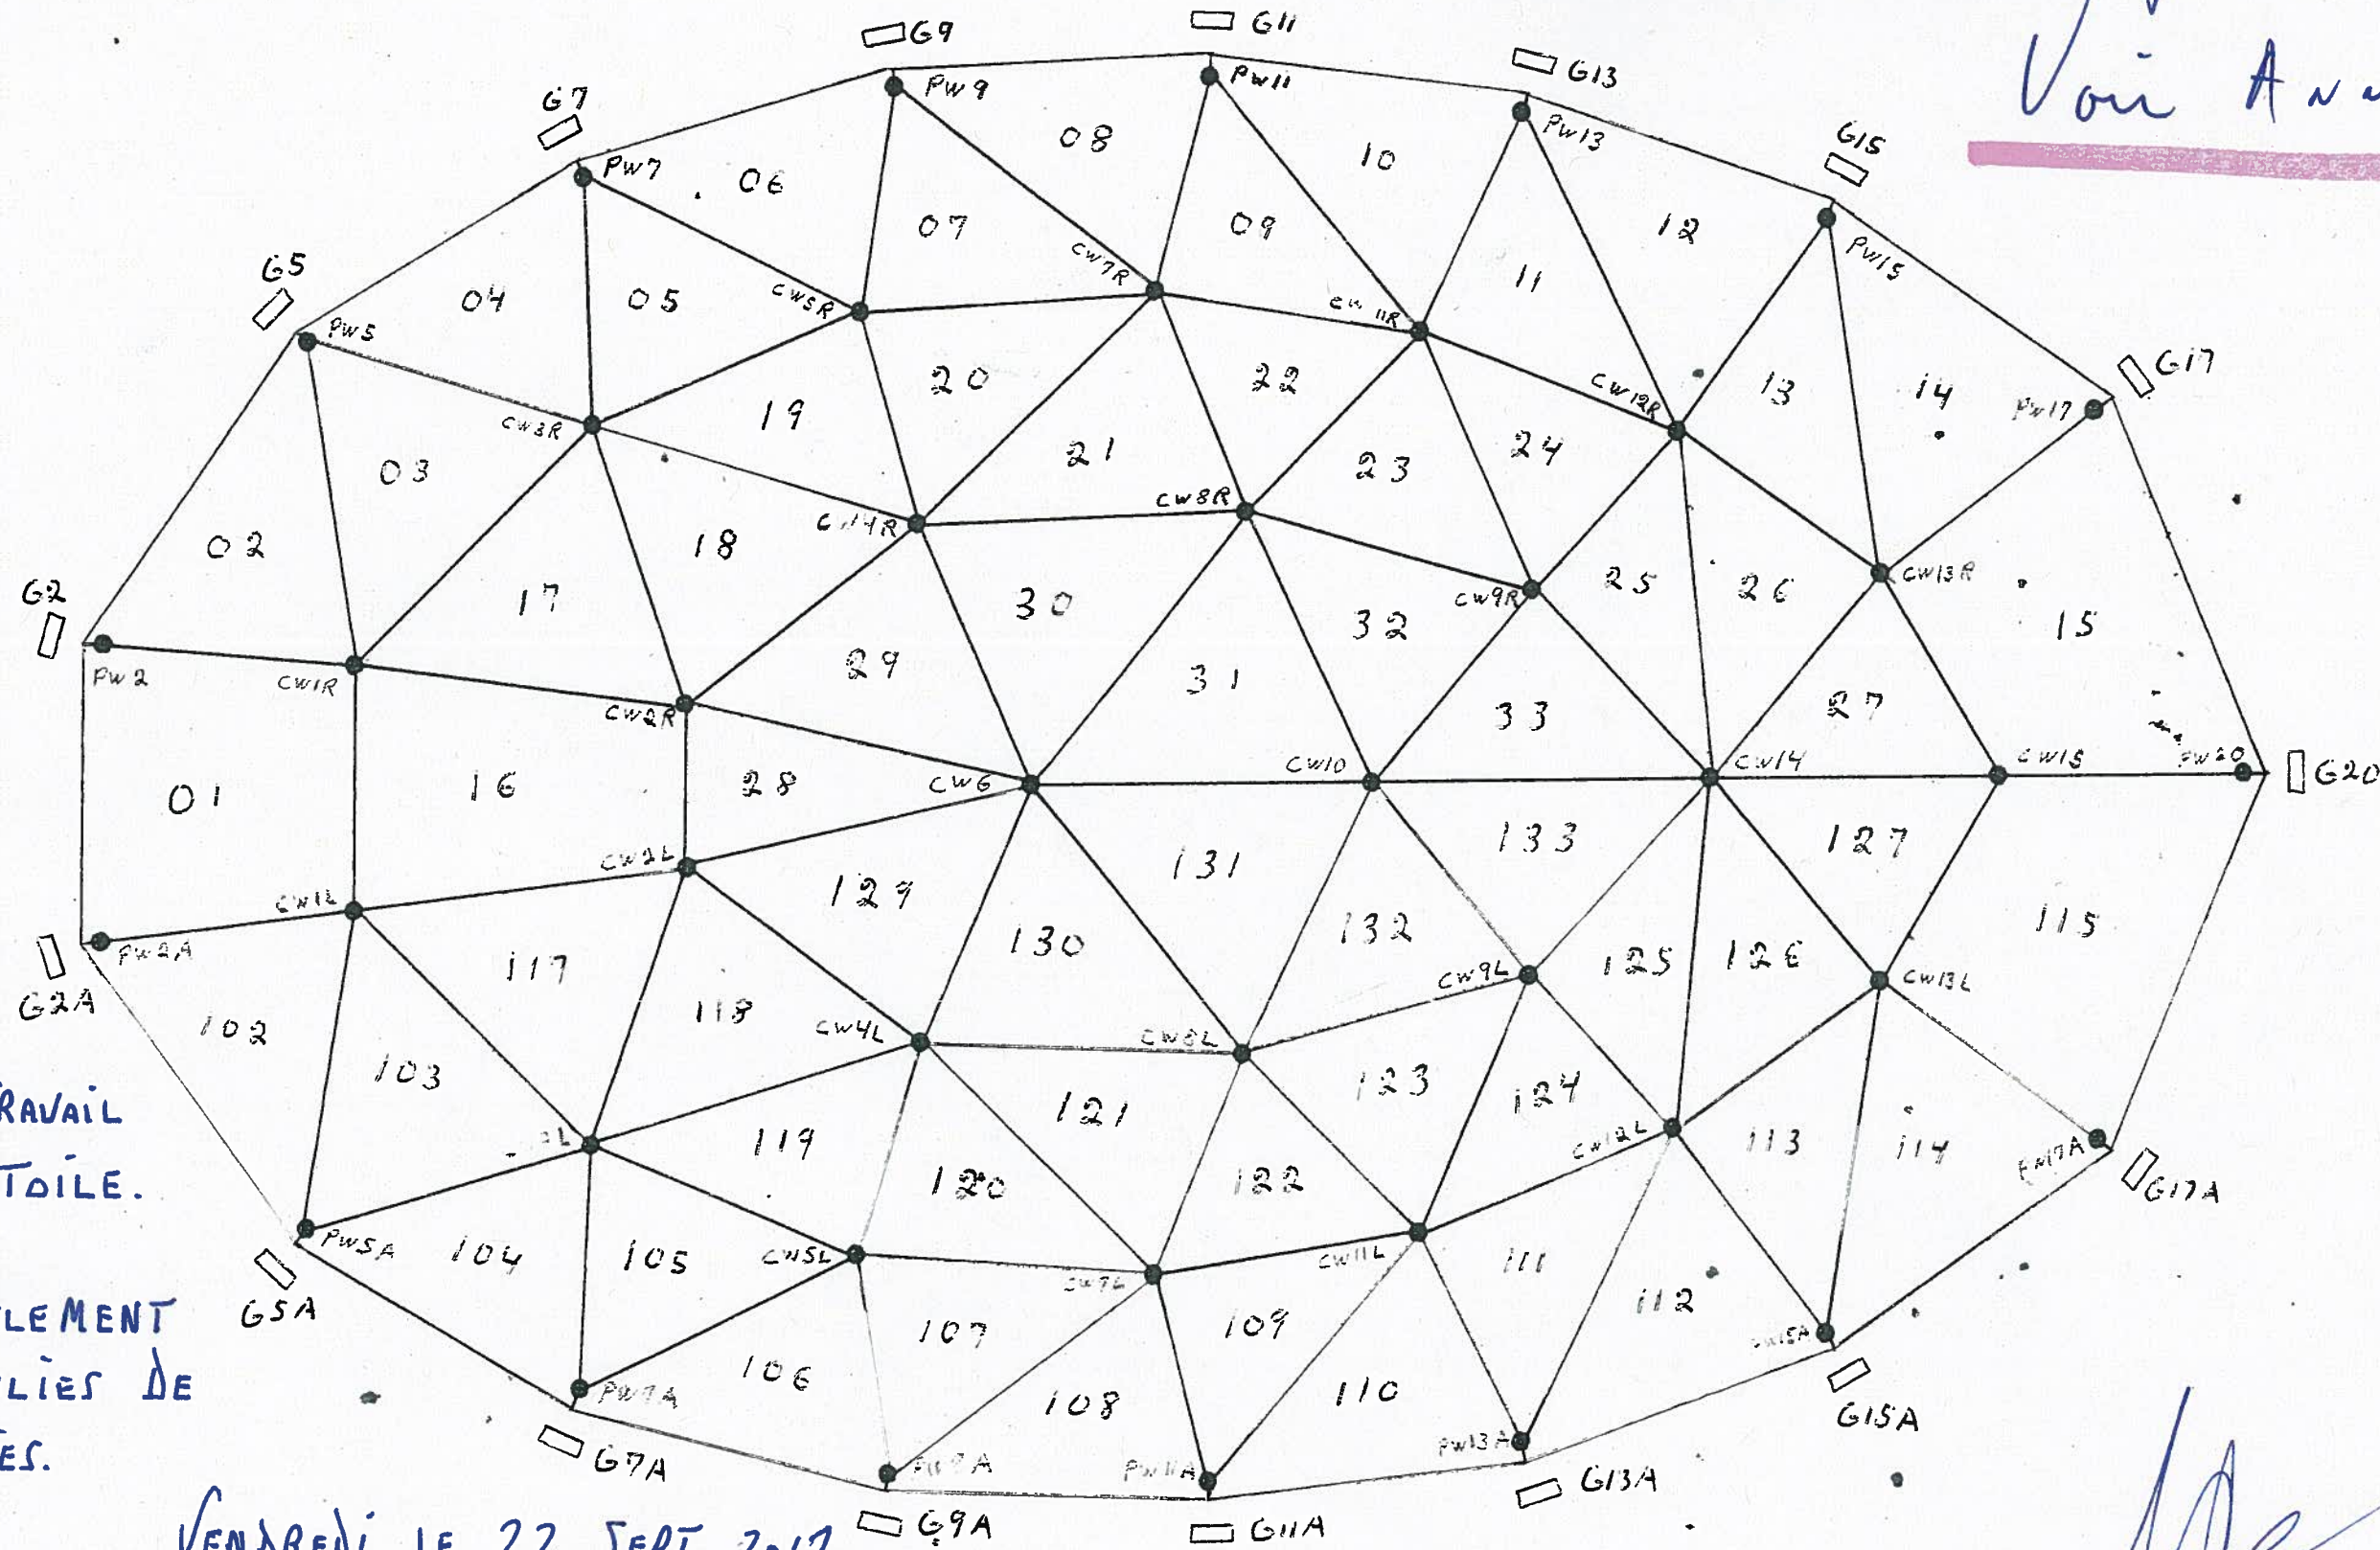

NOTE: AUCUN TRAVAIL
SUR LA TOILE.

DÉMANTÈLEMENT
DES POULIES DE
RENVOIES.

VENDREDI LE 22 SEPT. 2017


Stéphane Truill

[Signature]

Lundi 25 sept 2017

Démantèlement des Vieilles poulies

4410

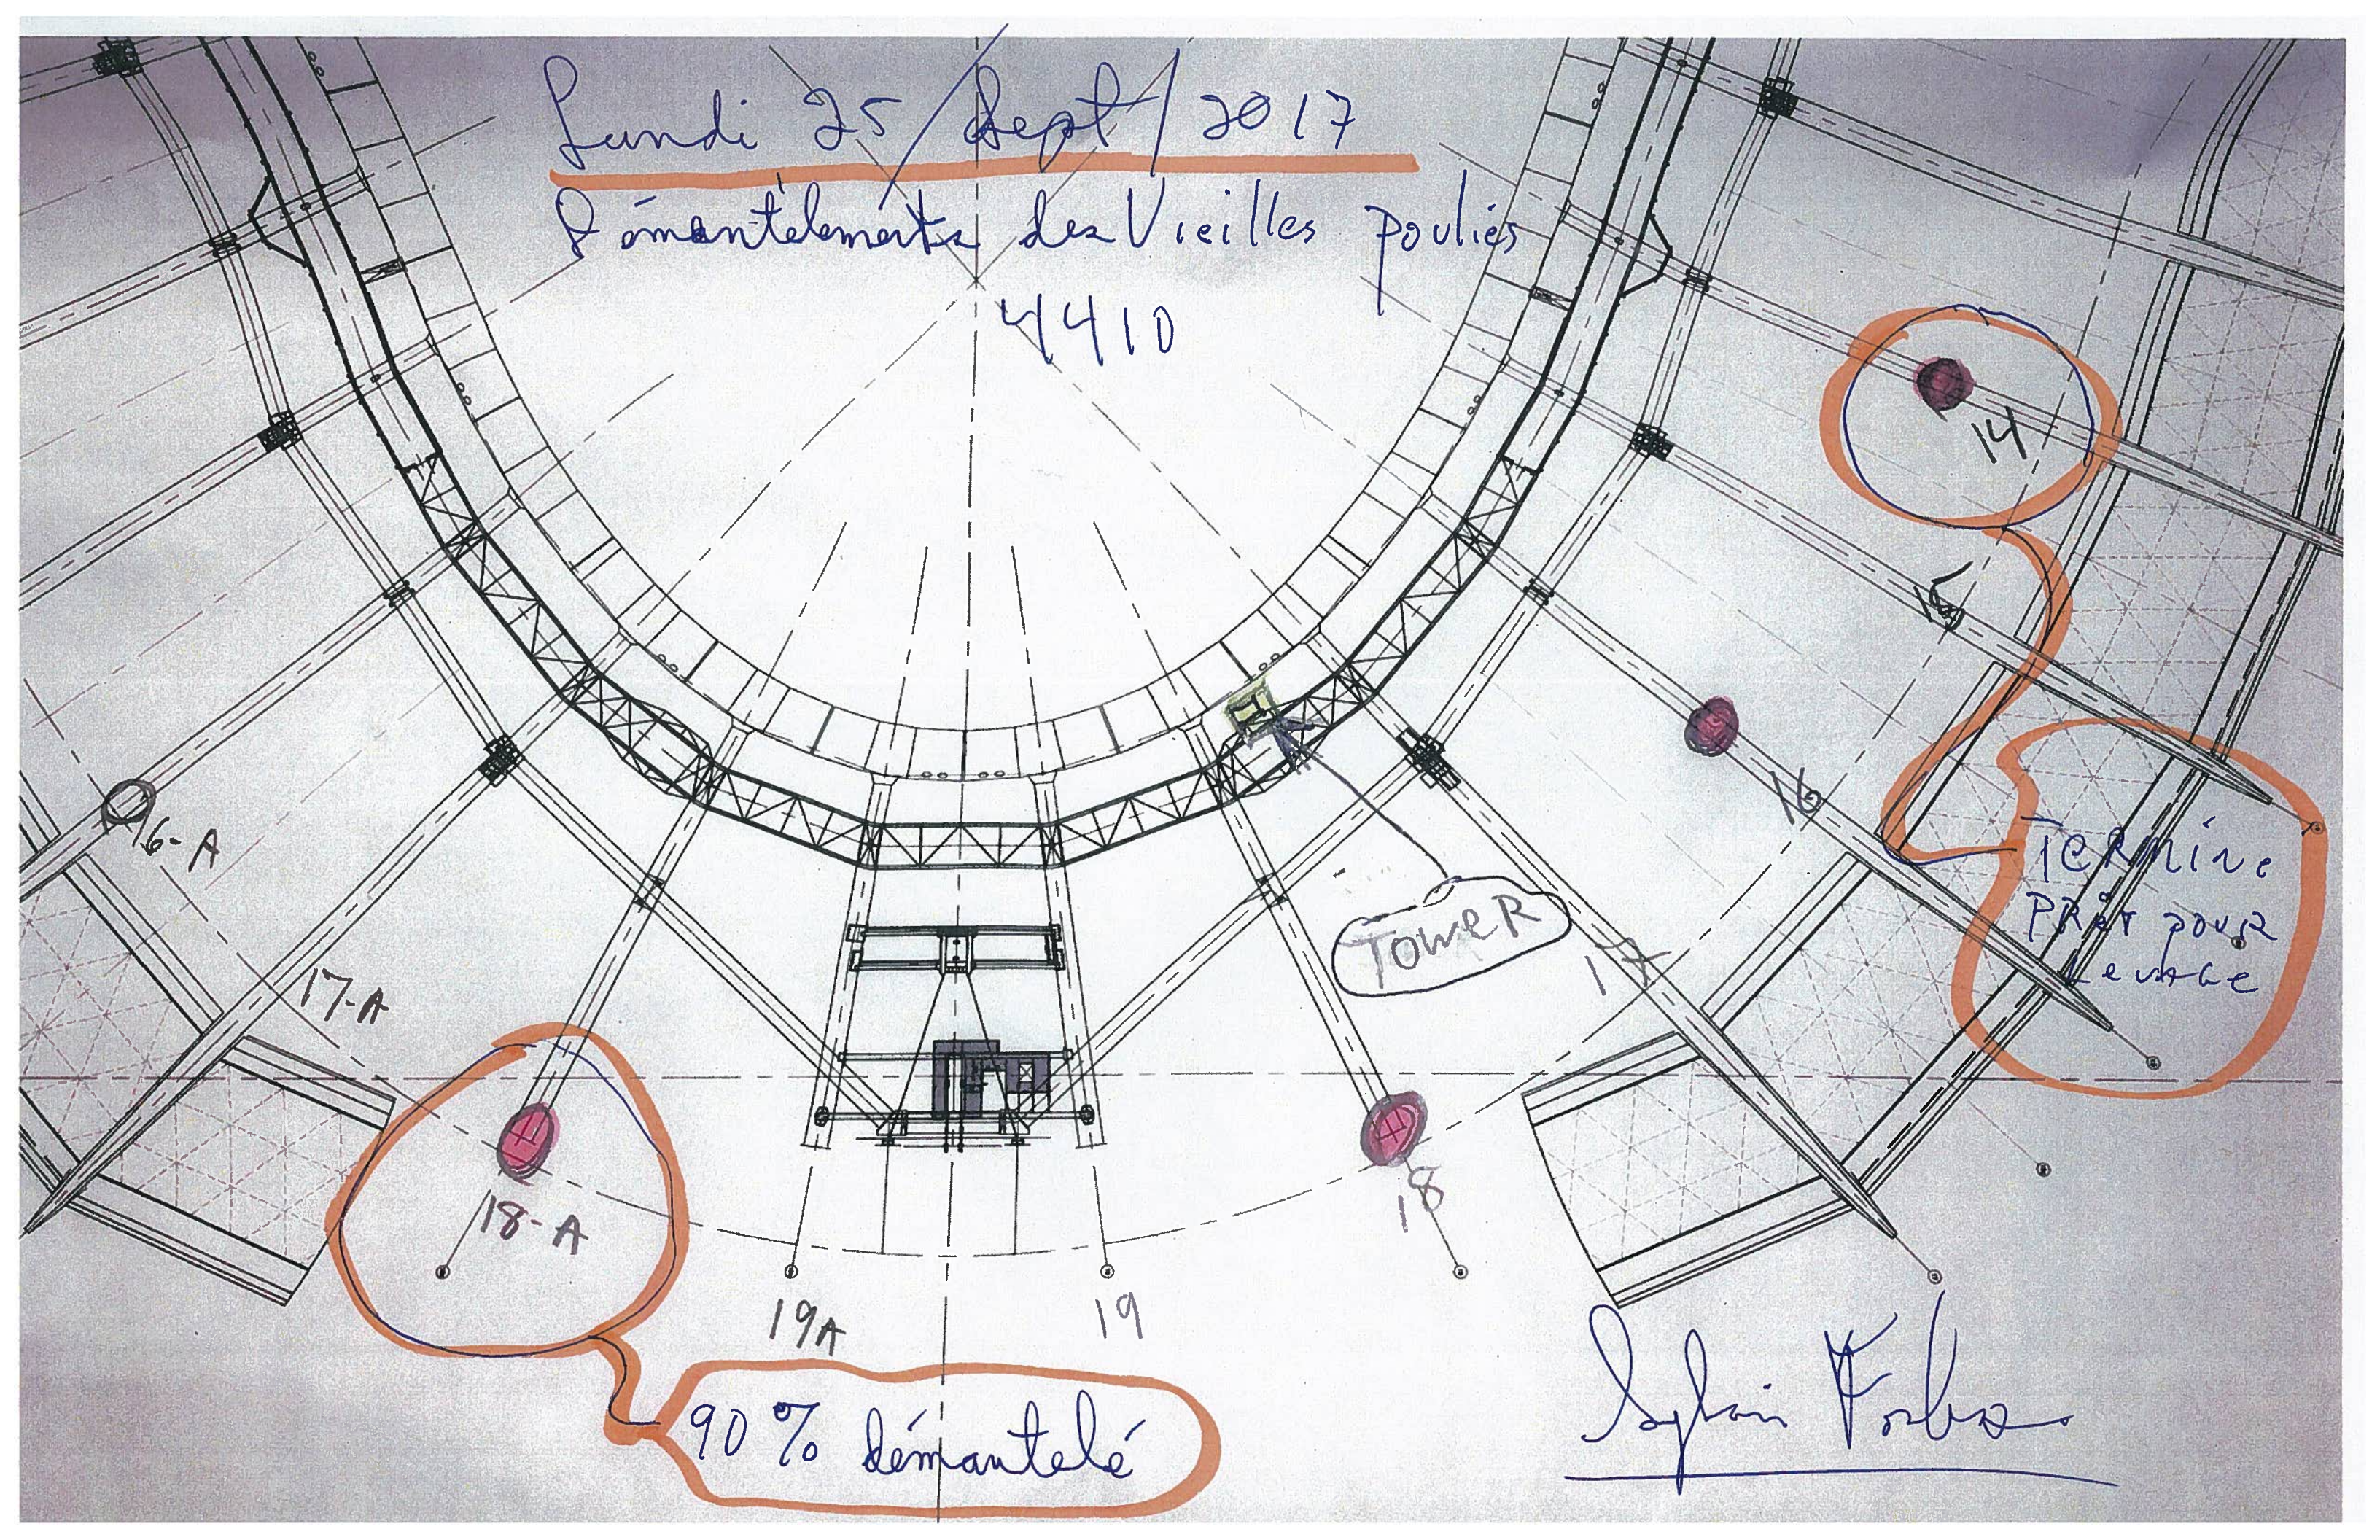

TOWER

TERMINÉ
PRÊT POUR
LE MONTAGE


90% démantelé

Daphni Forbes

Lundi 25/Sept/2017

Vidange d'huile bas de Niche
& Travaux sur Vieilles poulies

4410

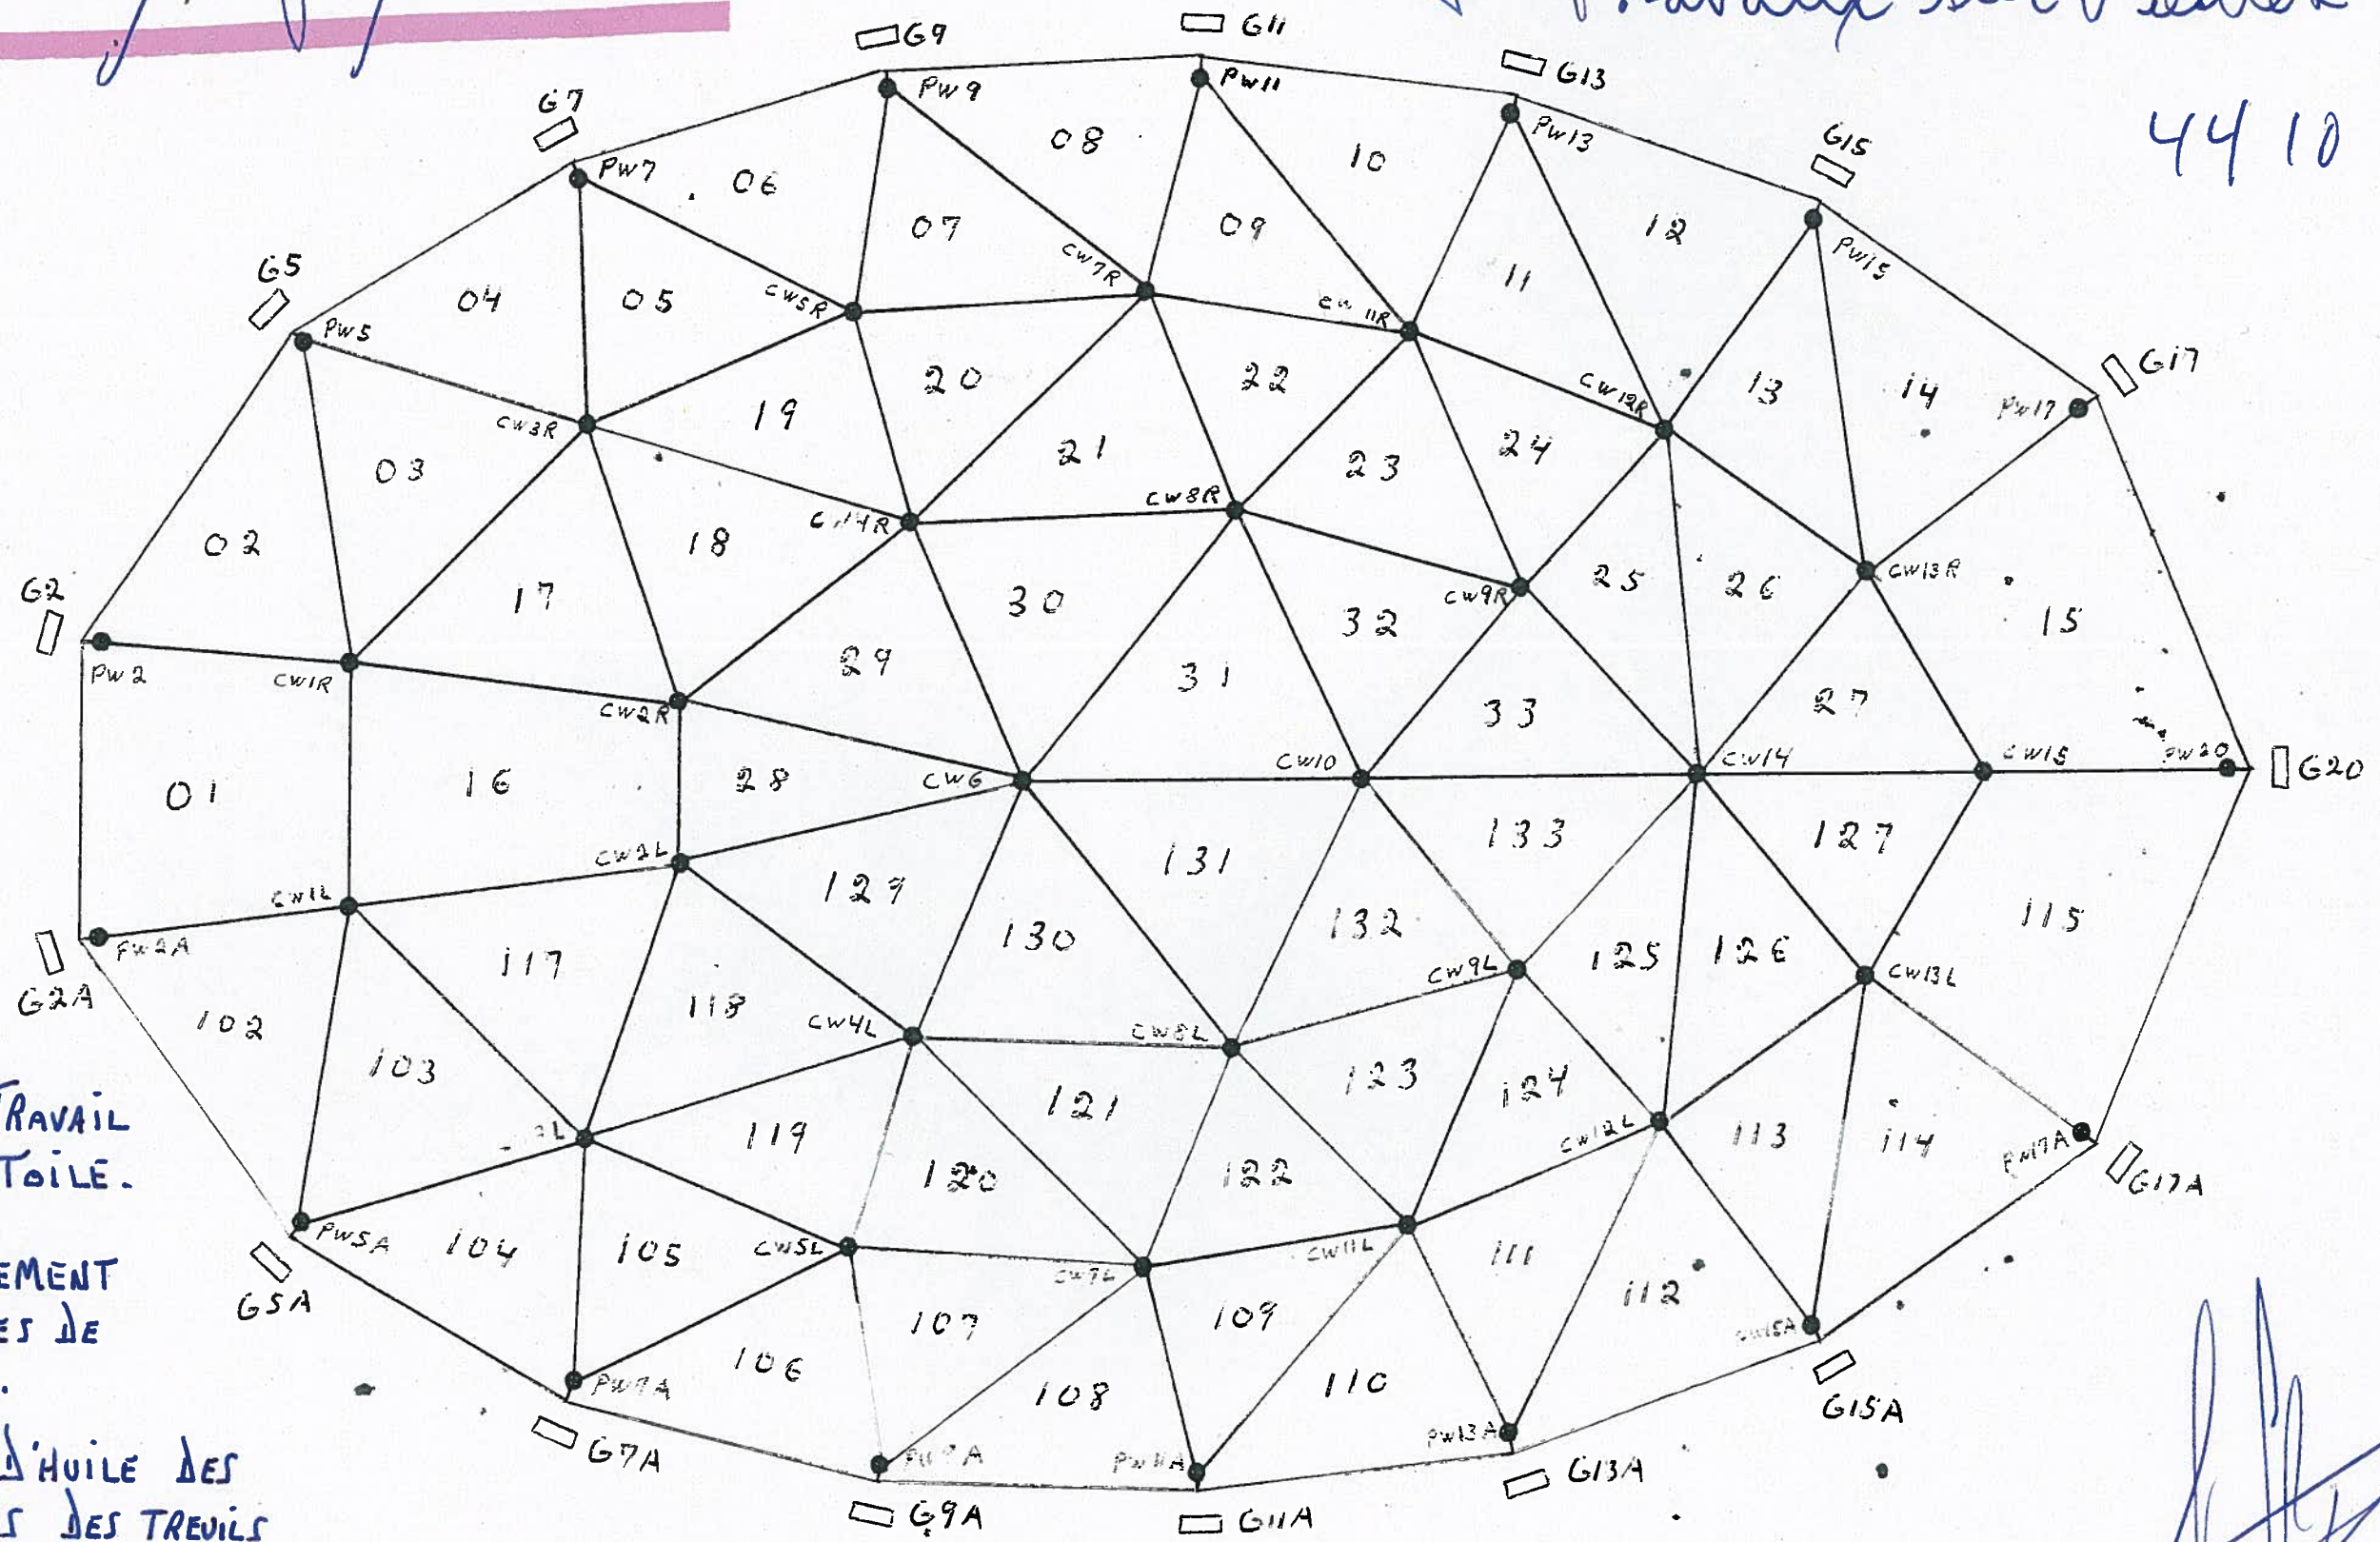

NOTE: AUCUN TRAVAIL
SUR LA TOILE.

DÉMANTÈLEMENT
DES POULIES DE
RENVOIS.

VIDANGE D'HUILE DES
RÉSERVOIRS DES TREVILS
TZ - TZA ET TH - X.

LUNDI LE 25 SEPT. 2017


Alex Truff

Mardi 26 Sept 2017

Démantèlement des Vieilles parties

44 10

CN ATTENTE POUR
Levage d'une dalle
de POMERLEAU

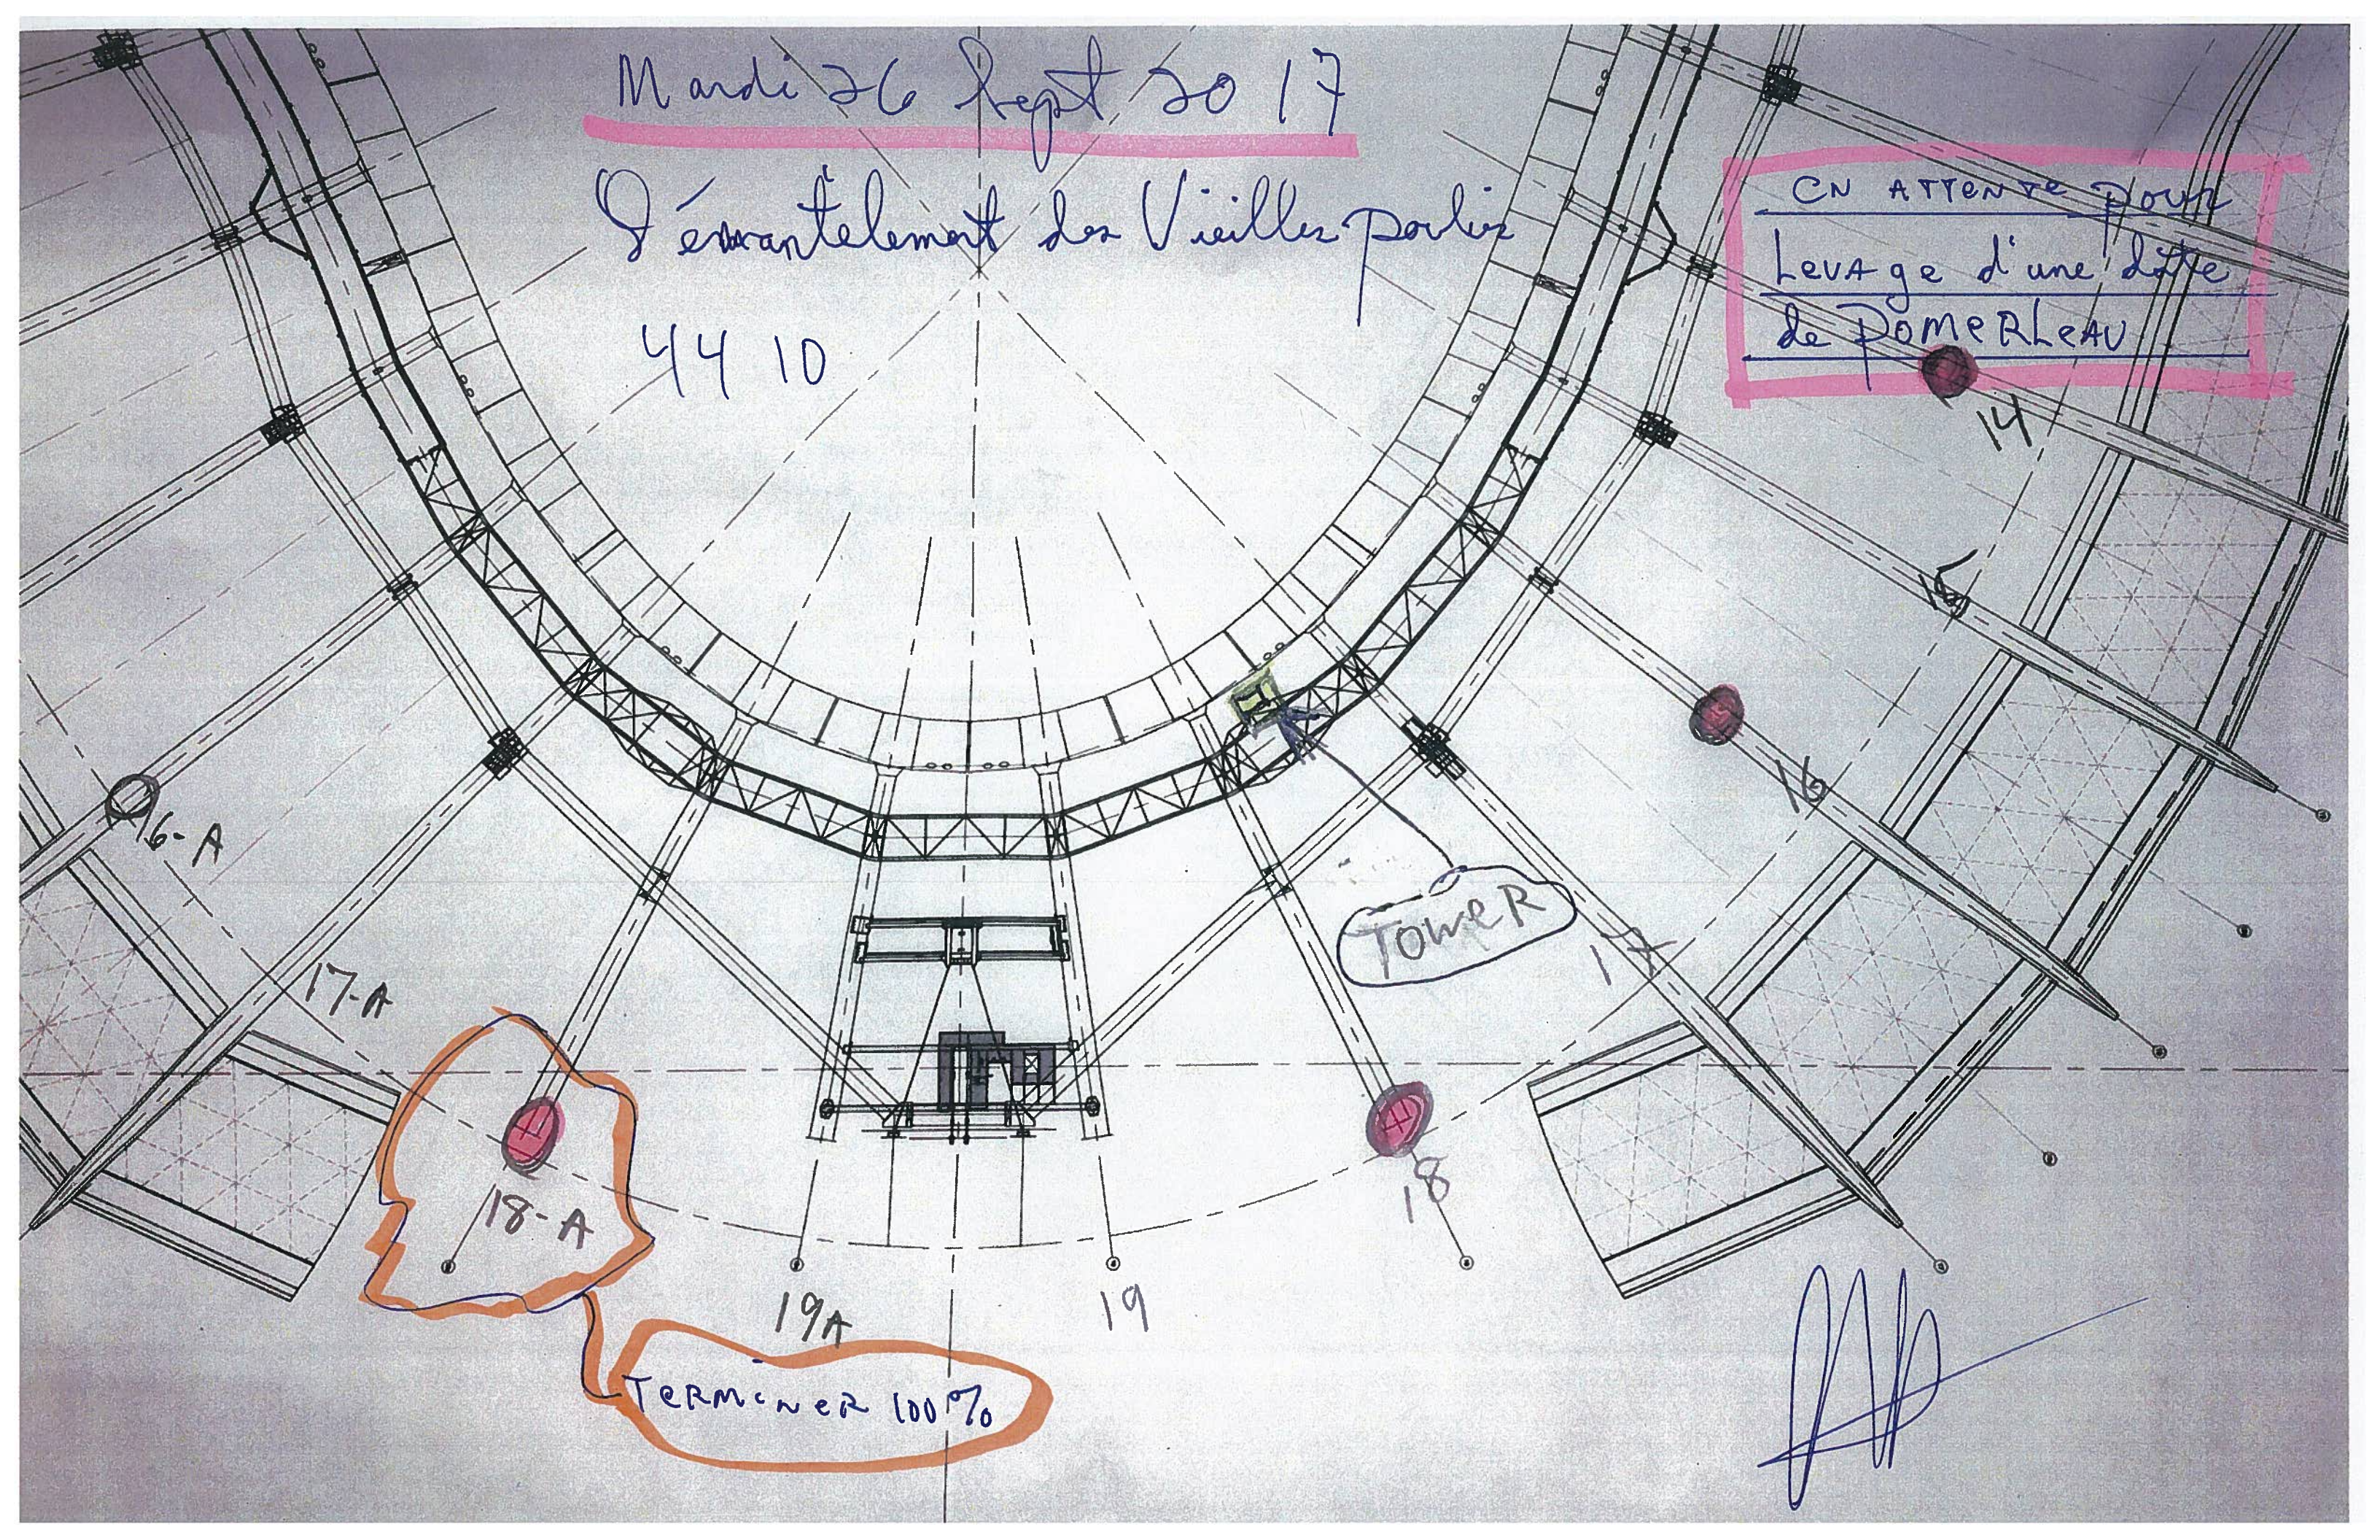

18-A

TOWER

TERMINER 100%


Mardi le 26 Sept 2017

4410

Toutes les poulies prêt pour levage

(CANICULE)

Vidanges d'Huiles
BAS de Niches

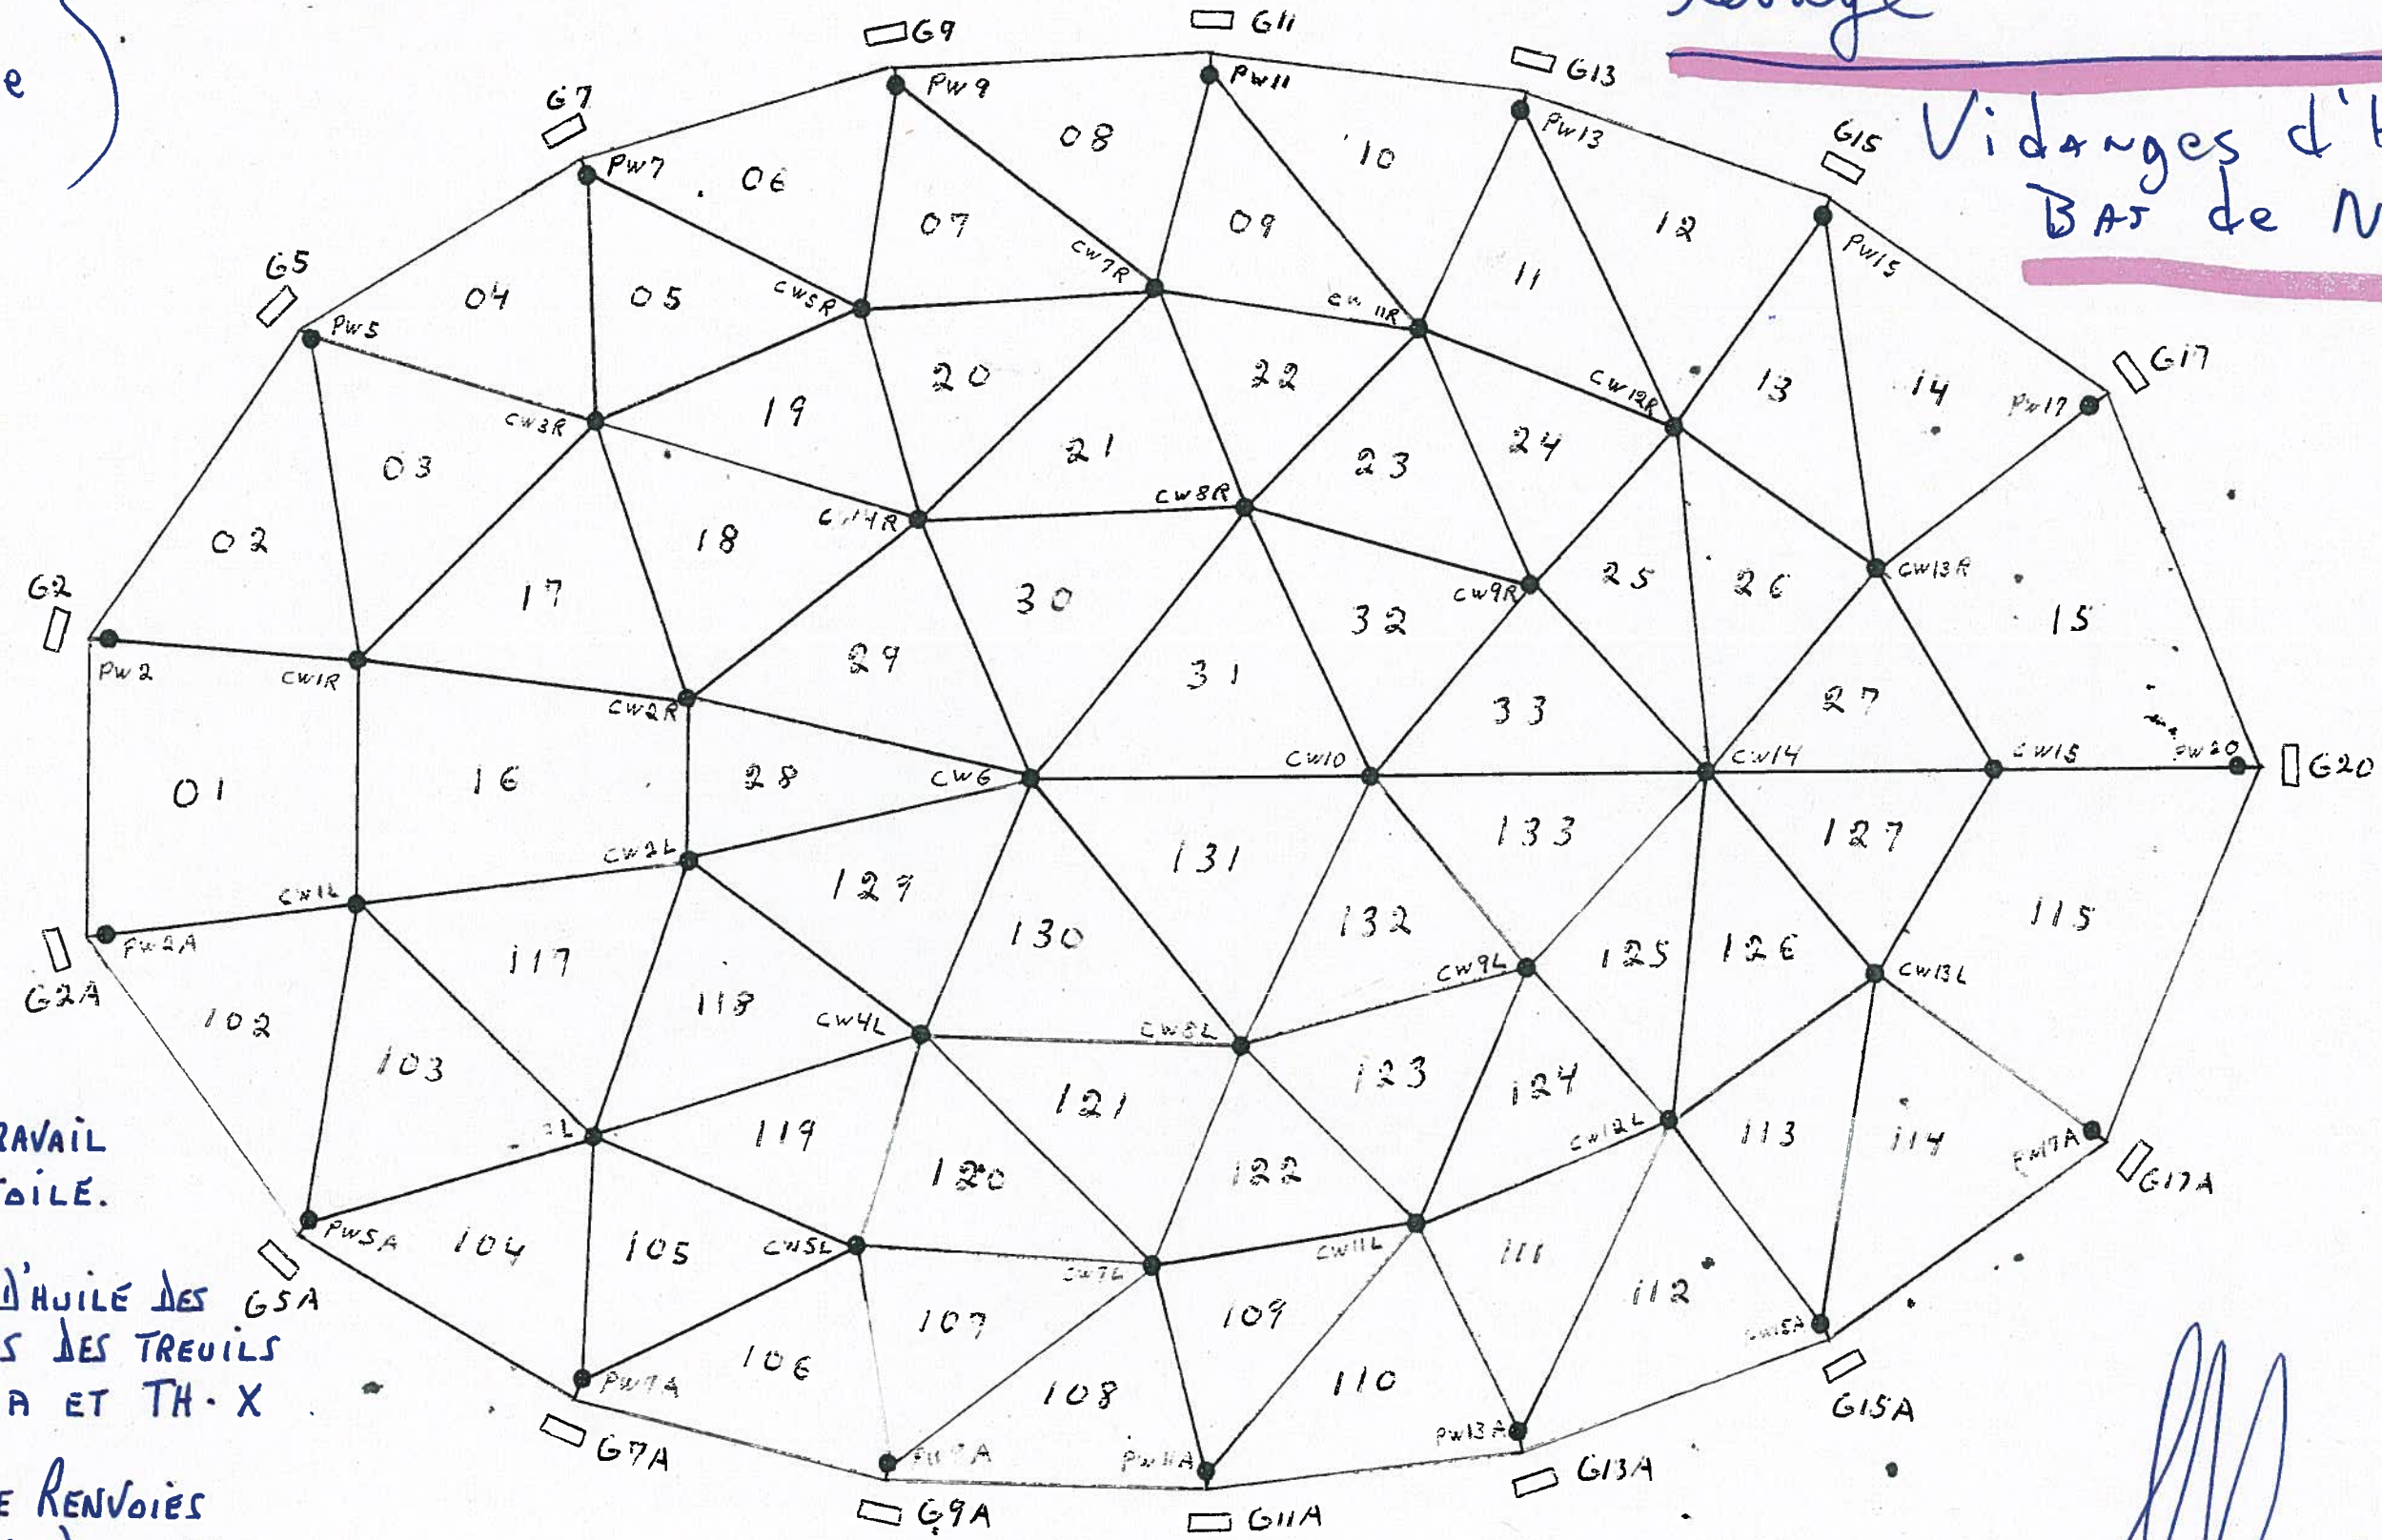

NOTE: AUCUN TRAVAIL SUR LA TOILE.

VIDANGE D'HUILE DES RESERVOIRS DES TREUILS TZ - TZA ET TH - X

POULIES DE RENVOIES PRÊT POUR DESCENTE.


MARDI LE 26 SEPTEMBRE 2017.

Alex Tuff



Mercredi le 27 Sept / 2017

Vidange d'huile au
Bas de Niche.

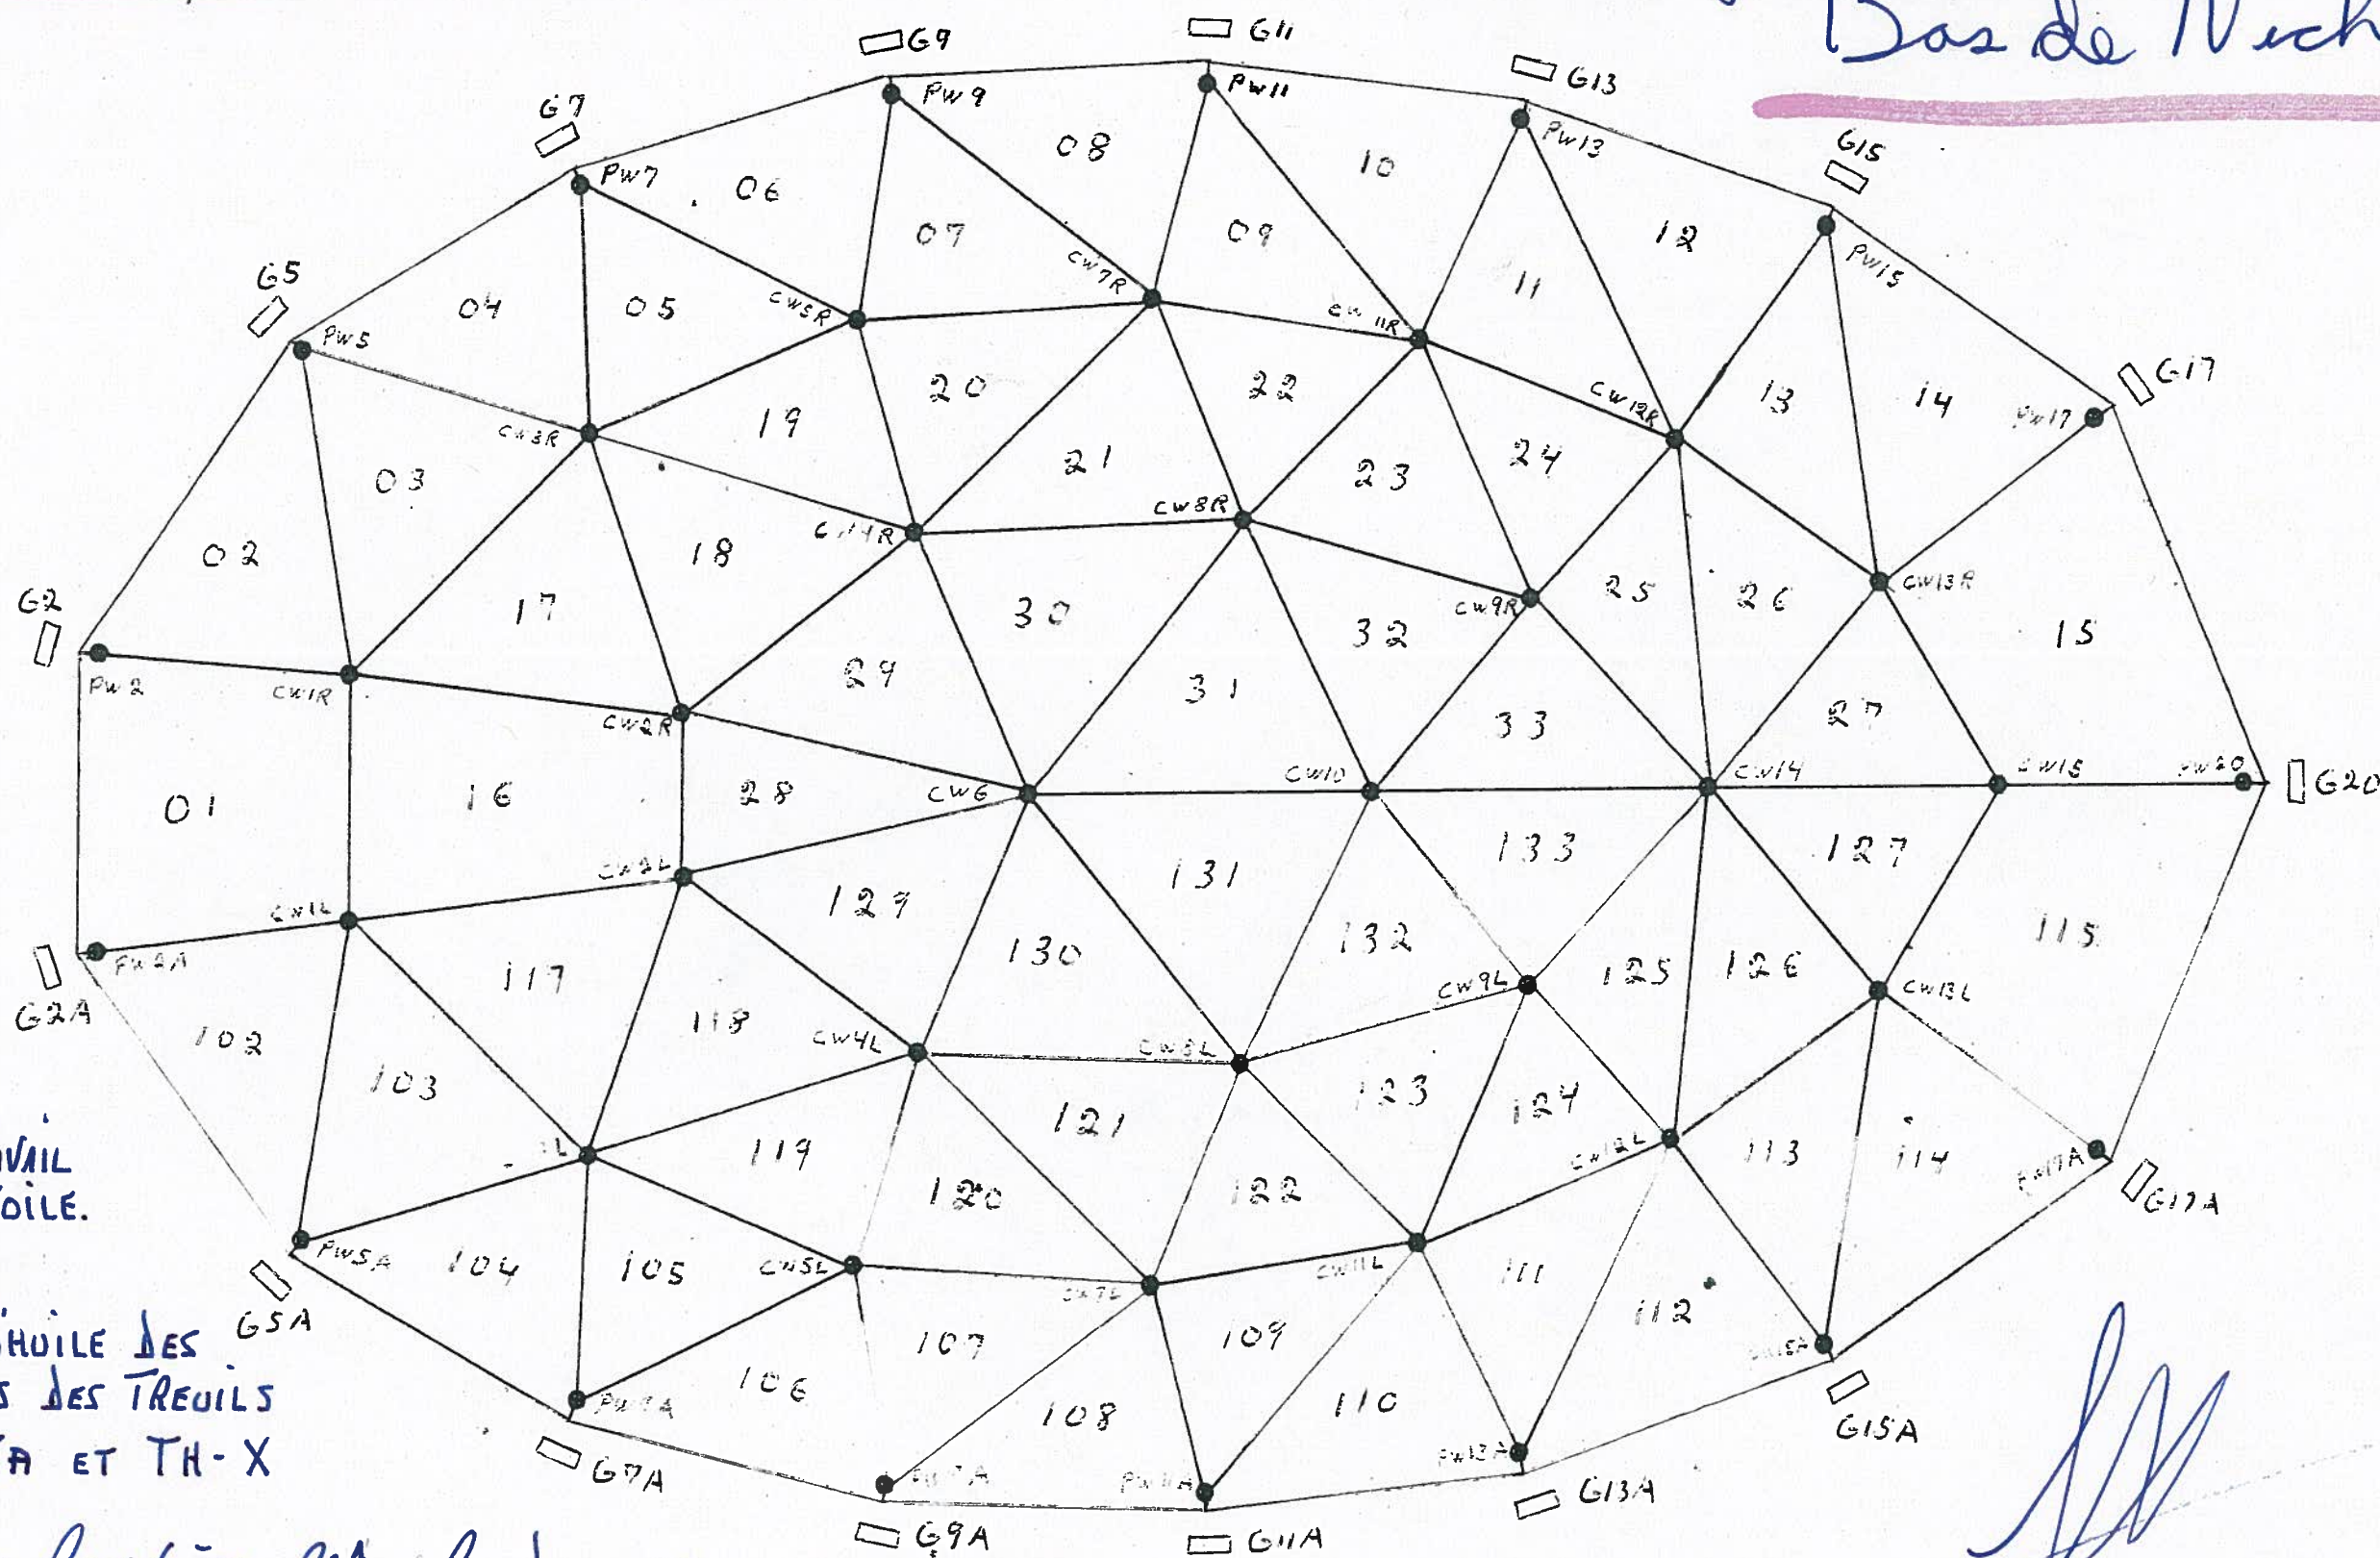

Steph Tull

NOTE: AUCUN TRAVAIL
SUR LA TOILE.

VIDANGÉ D'HUILE DES
RÉSERVOIRS DES TREUILS
TZ - TZA ET TH - X

POULIES DE RENVOIS PRÊT POUR DESCENTE
EN ATTENTE D'UNE NOUVELLE DATE POUR
LA TOWER CRANE.

MERCREDI LE 27 SEPTEMBRE 2017.

Jeudi le 28 Sept / 2017

Inspection + Reparation de la Toile.
+ Vidanges d'Huiles.

4410

Reparations Complétées

5 + 80'

a Reparer

23

Cumulatif 330

Cumulatif 457

TOTAL FINALE

5 REPARATIONS COMPL.

CUMULATIF 330

Steph Trull

CUMULATIF 457

JEUDI 28 SEPT. 2017


23 REPARATIONS.

Steph Trull

TOTAL FINAL: 457 REPARATIONS A EFFECTUER.

VIDANGE D'HUILE DES RESERVOIRS
DES TREUILS TZ - TZA ET TH-X.

Steph Trull

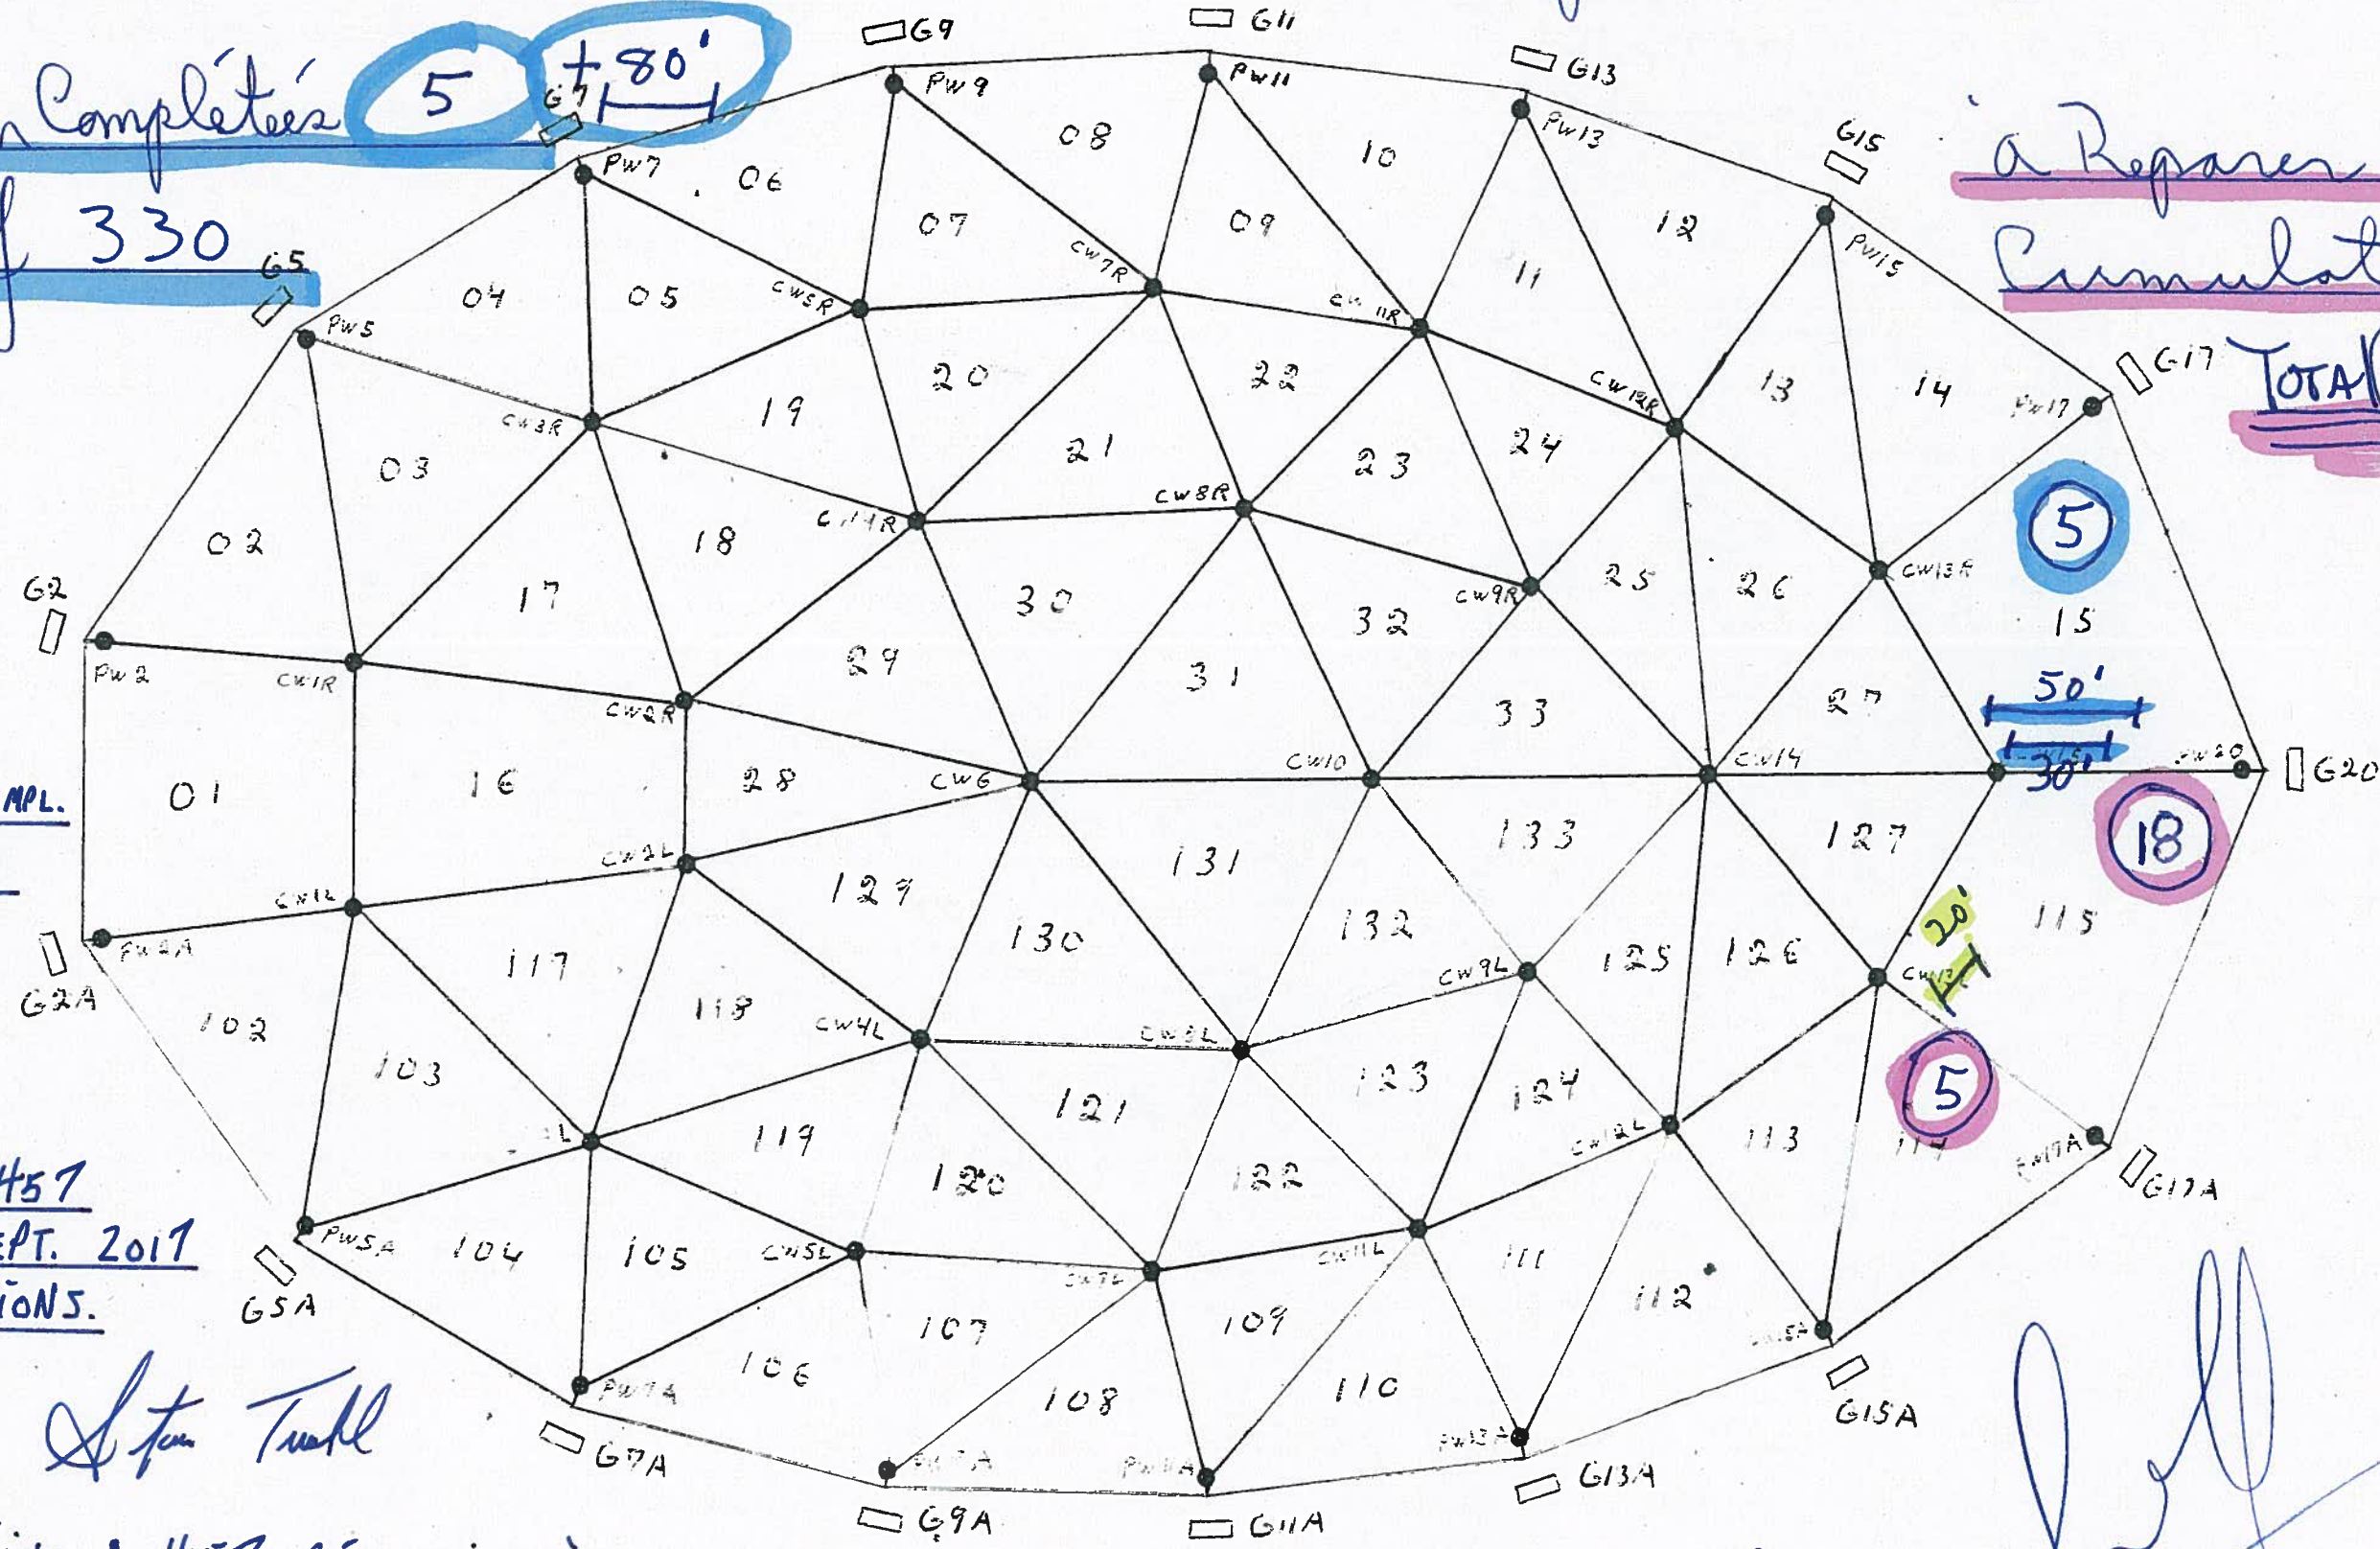

[Handwritten signature]

Vendredi le 29 Sept/2017


Inspection + Réparation de la Toile . 4410
+ Rincage des Réservoirs de Treuilles

Réparations Complètes

18

70'

Cumulatif 348

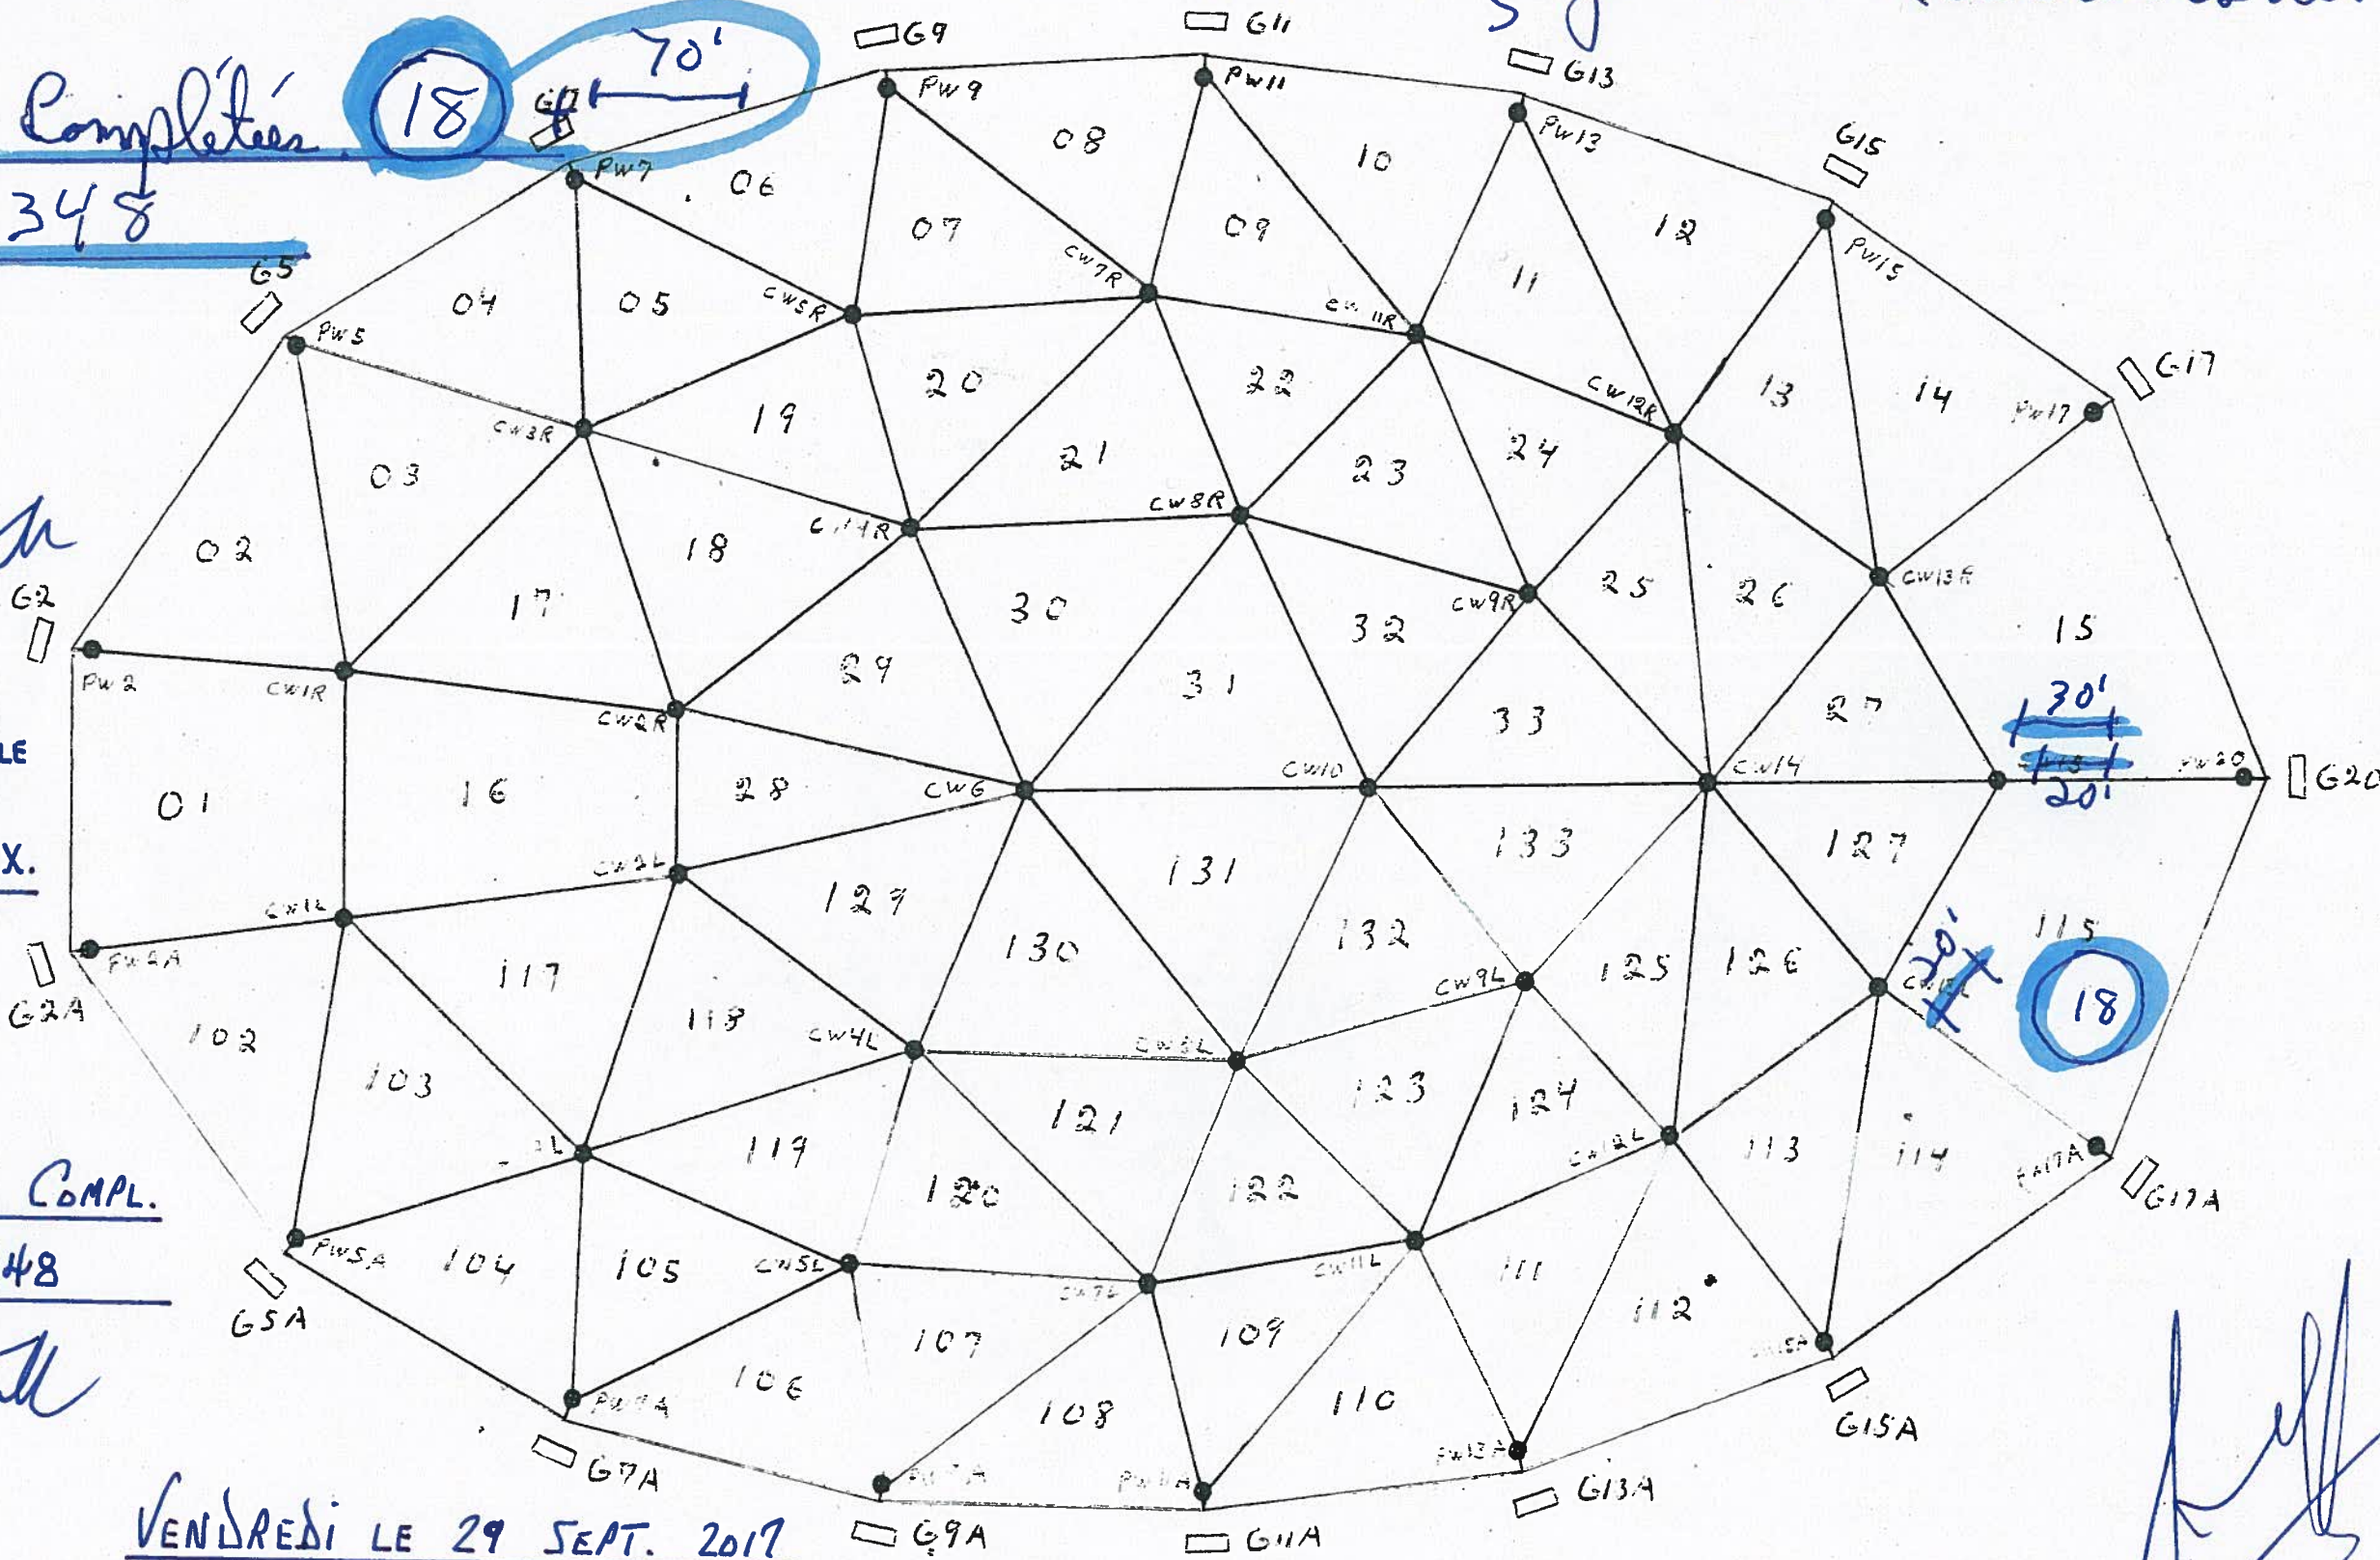

Après Tulle
RINCAGE DES
RÉSERVOIRS D'HUILE
DES TREUILS
TZ, TZA ET TH-X.

18 RÉPARATIONS COMPL.
CUMULATIF 348

Après Tulle

VENDREDI LE 29 SEPT. 2017


Lundi le 2 Octobre / 2017

Réparation de la Toile # 4410
+ Démantèlement des Boyaux des Treuils
au Bas de Niche

RÉPARATION Complètes

23 + 50'

Cumulatif 371

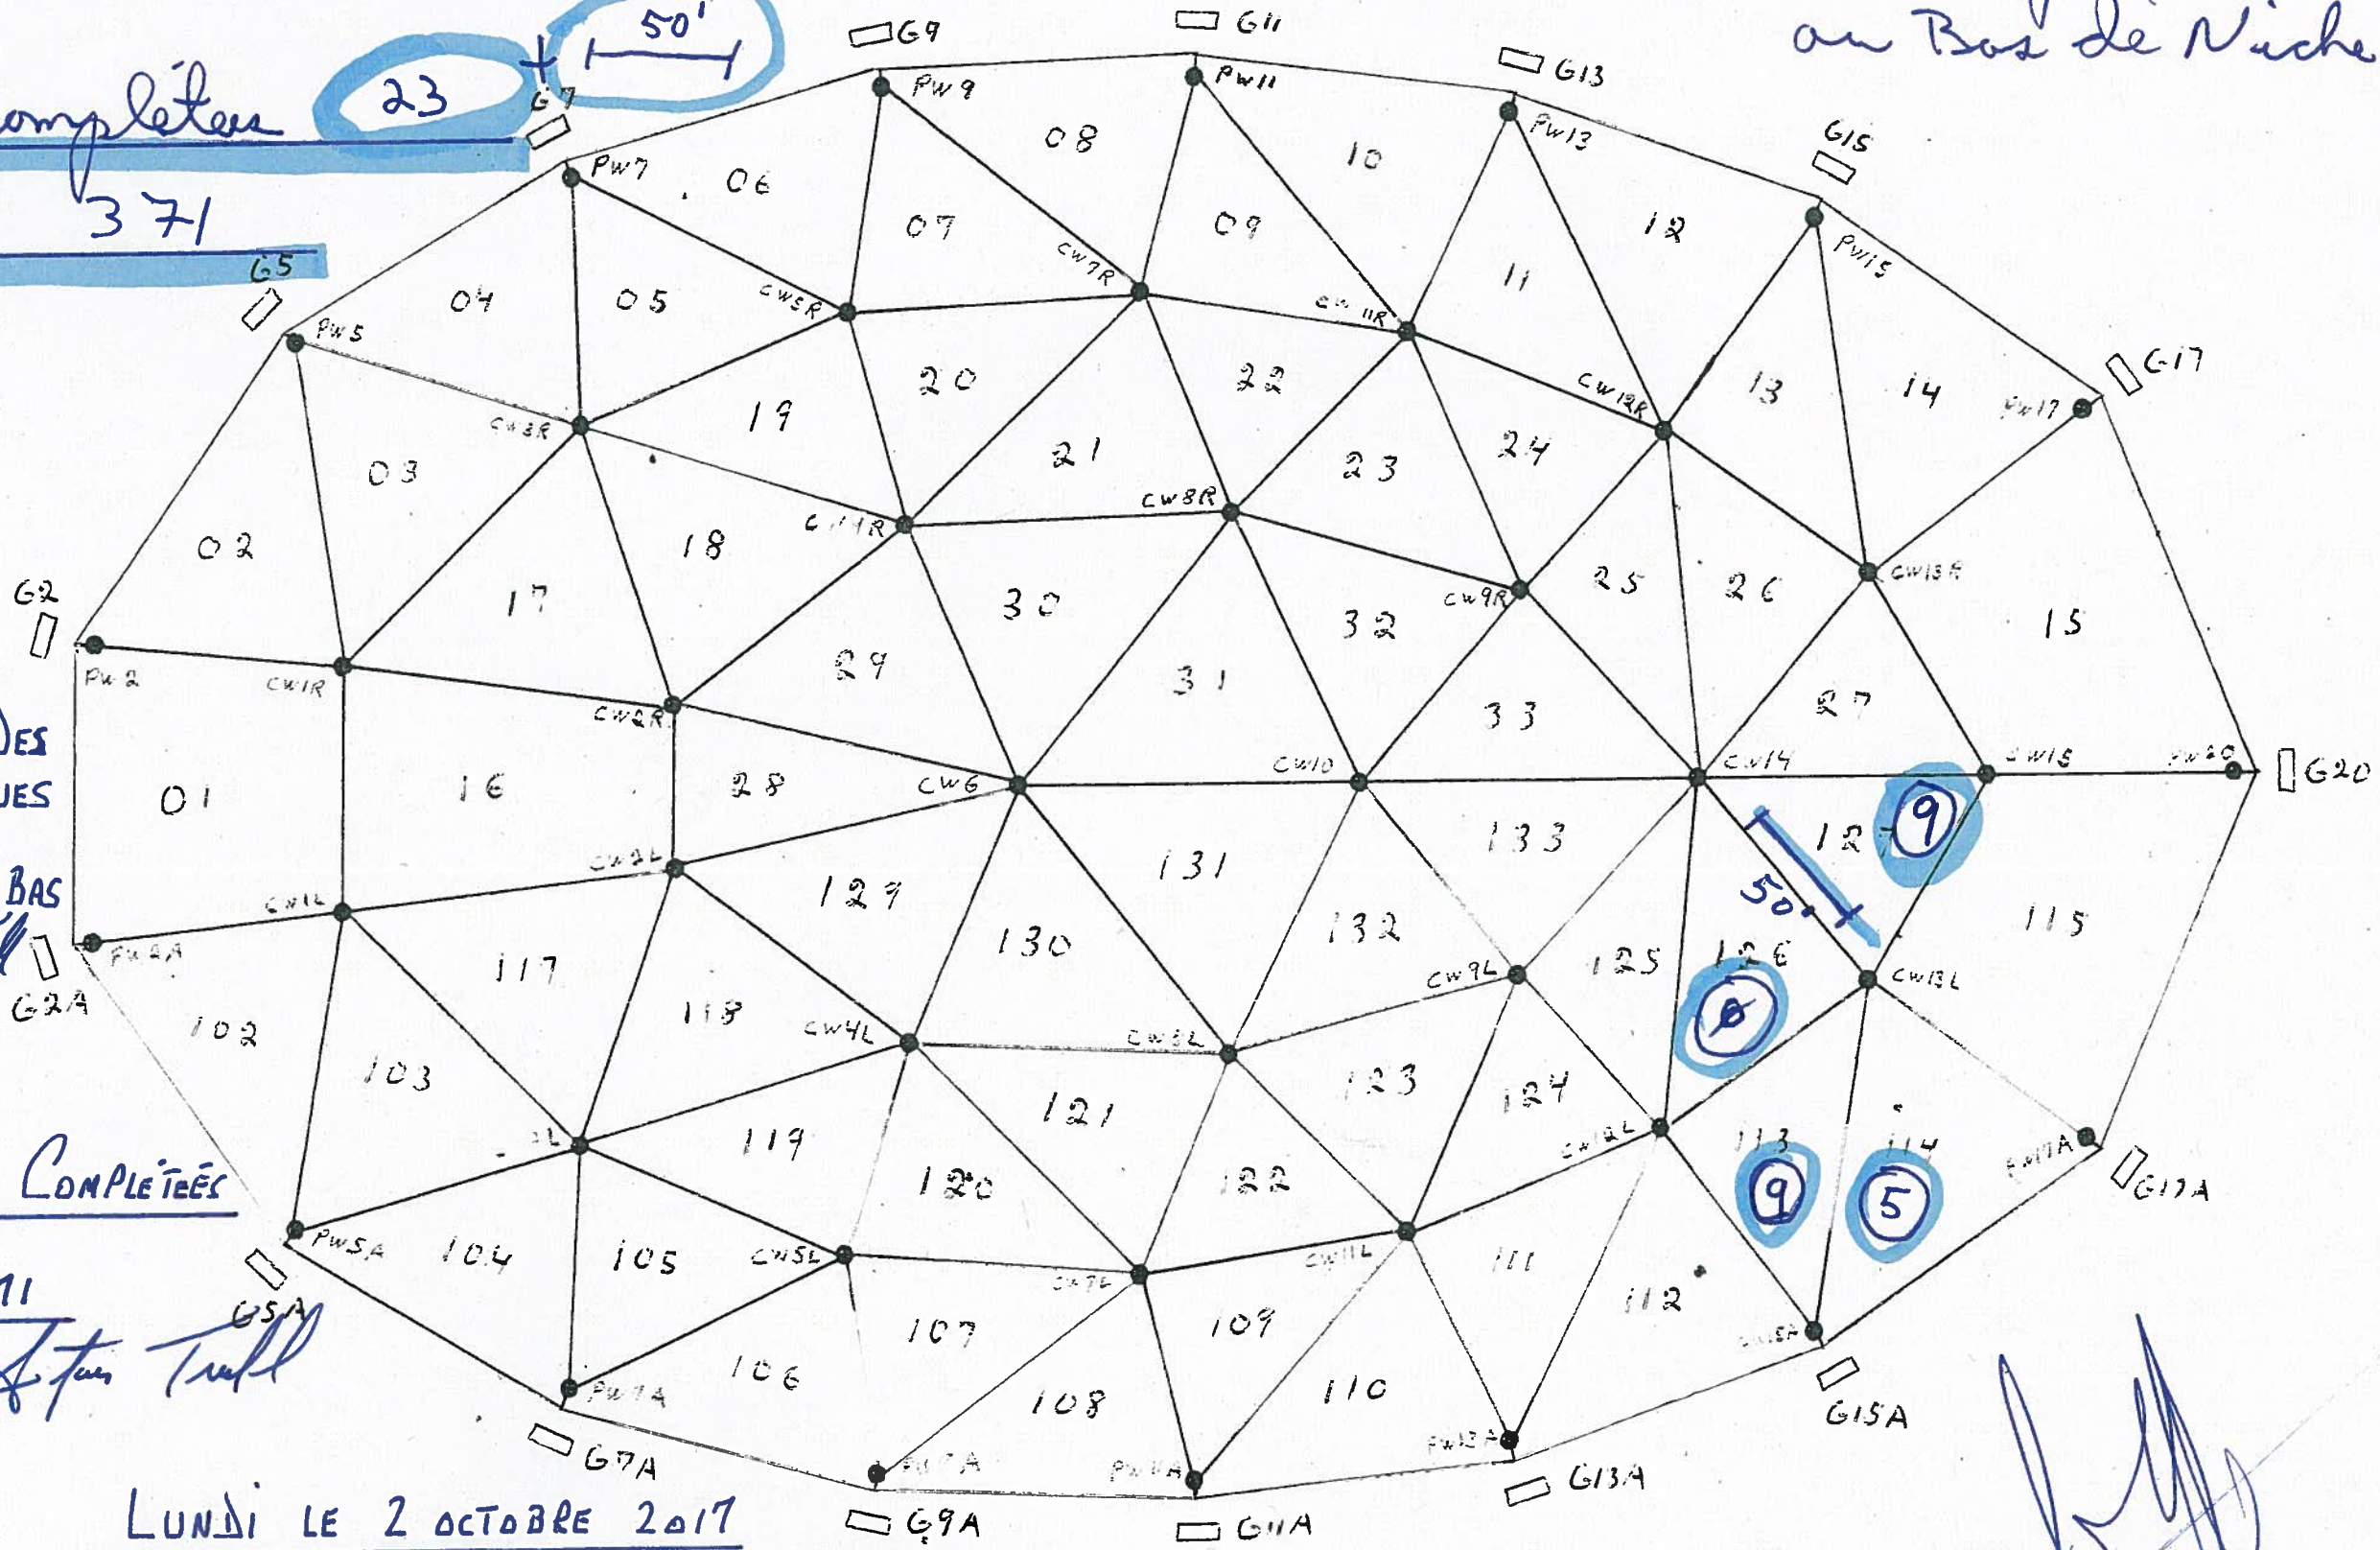

DÉMANTÈLEMENT DES BOYAUX HYDRAULIQUES DES TREUILS TZ ET TZ-A AU BAS DE NICHE. A. J. Tull

23 RÉPARATIONS COMPLÈTES

CUMULATIF 311


A. J. Tull

LUNDI LE 2 OCTOBRE 2017

Mardi le 3 Octobre 2017

Service des poutres

Toures Au Sol

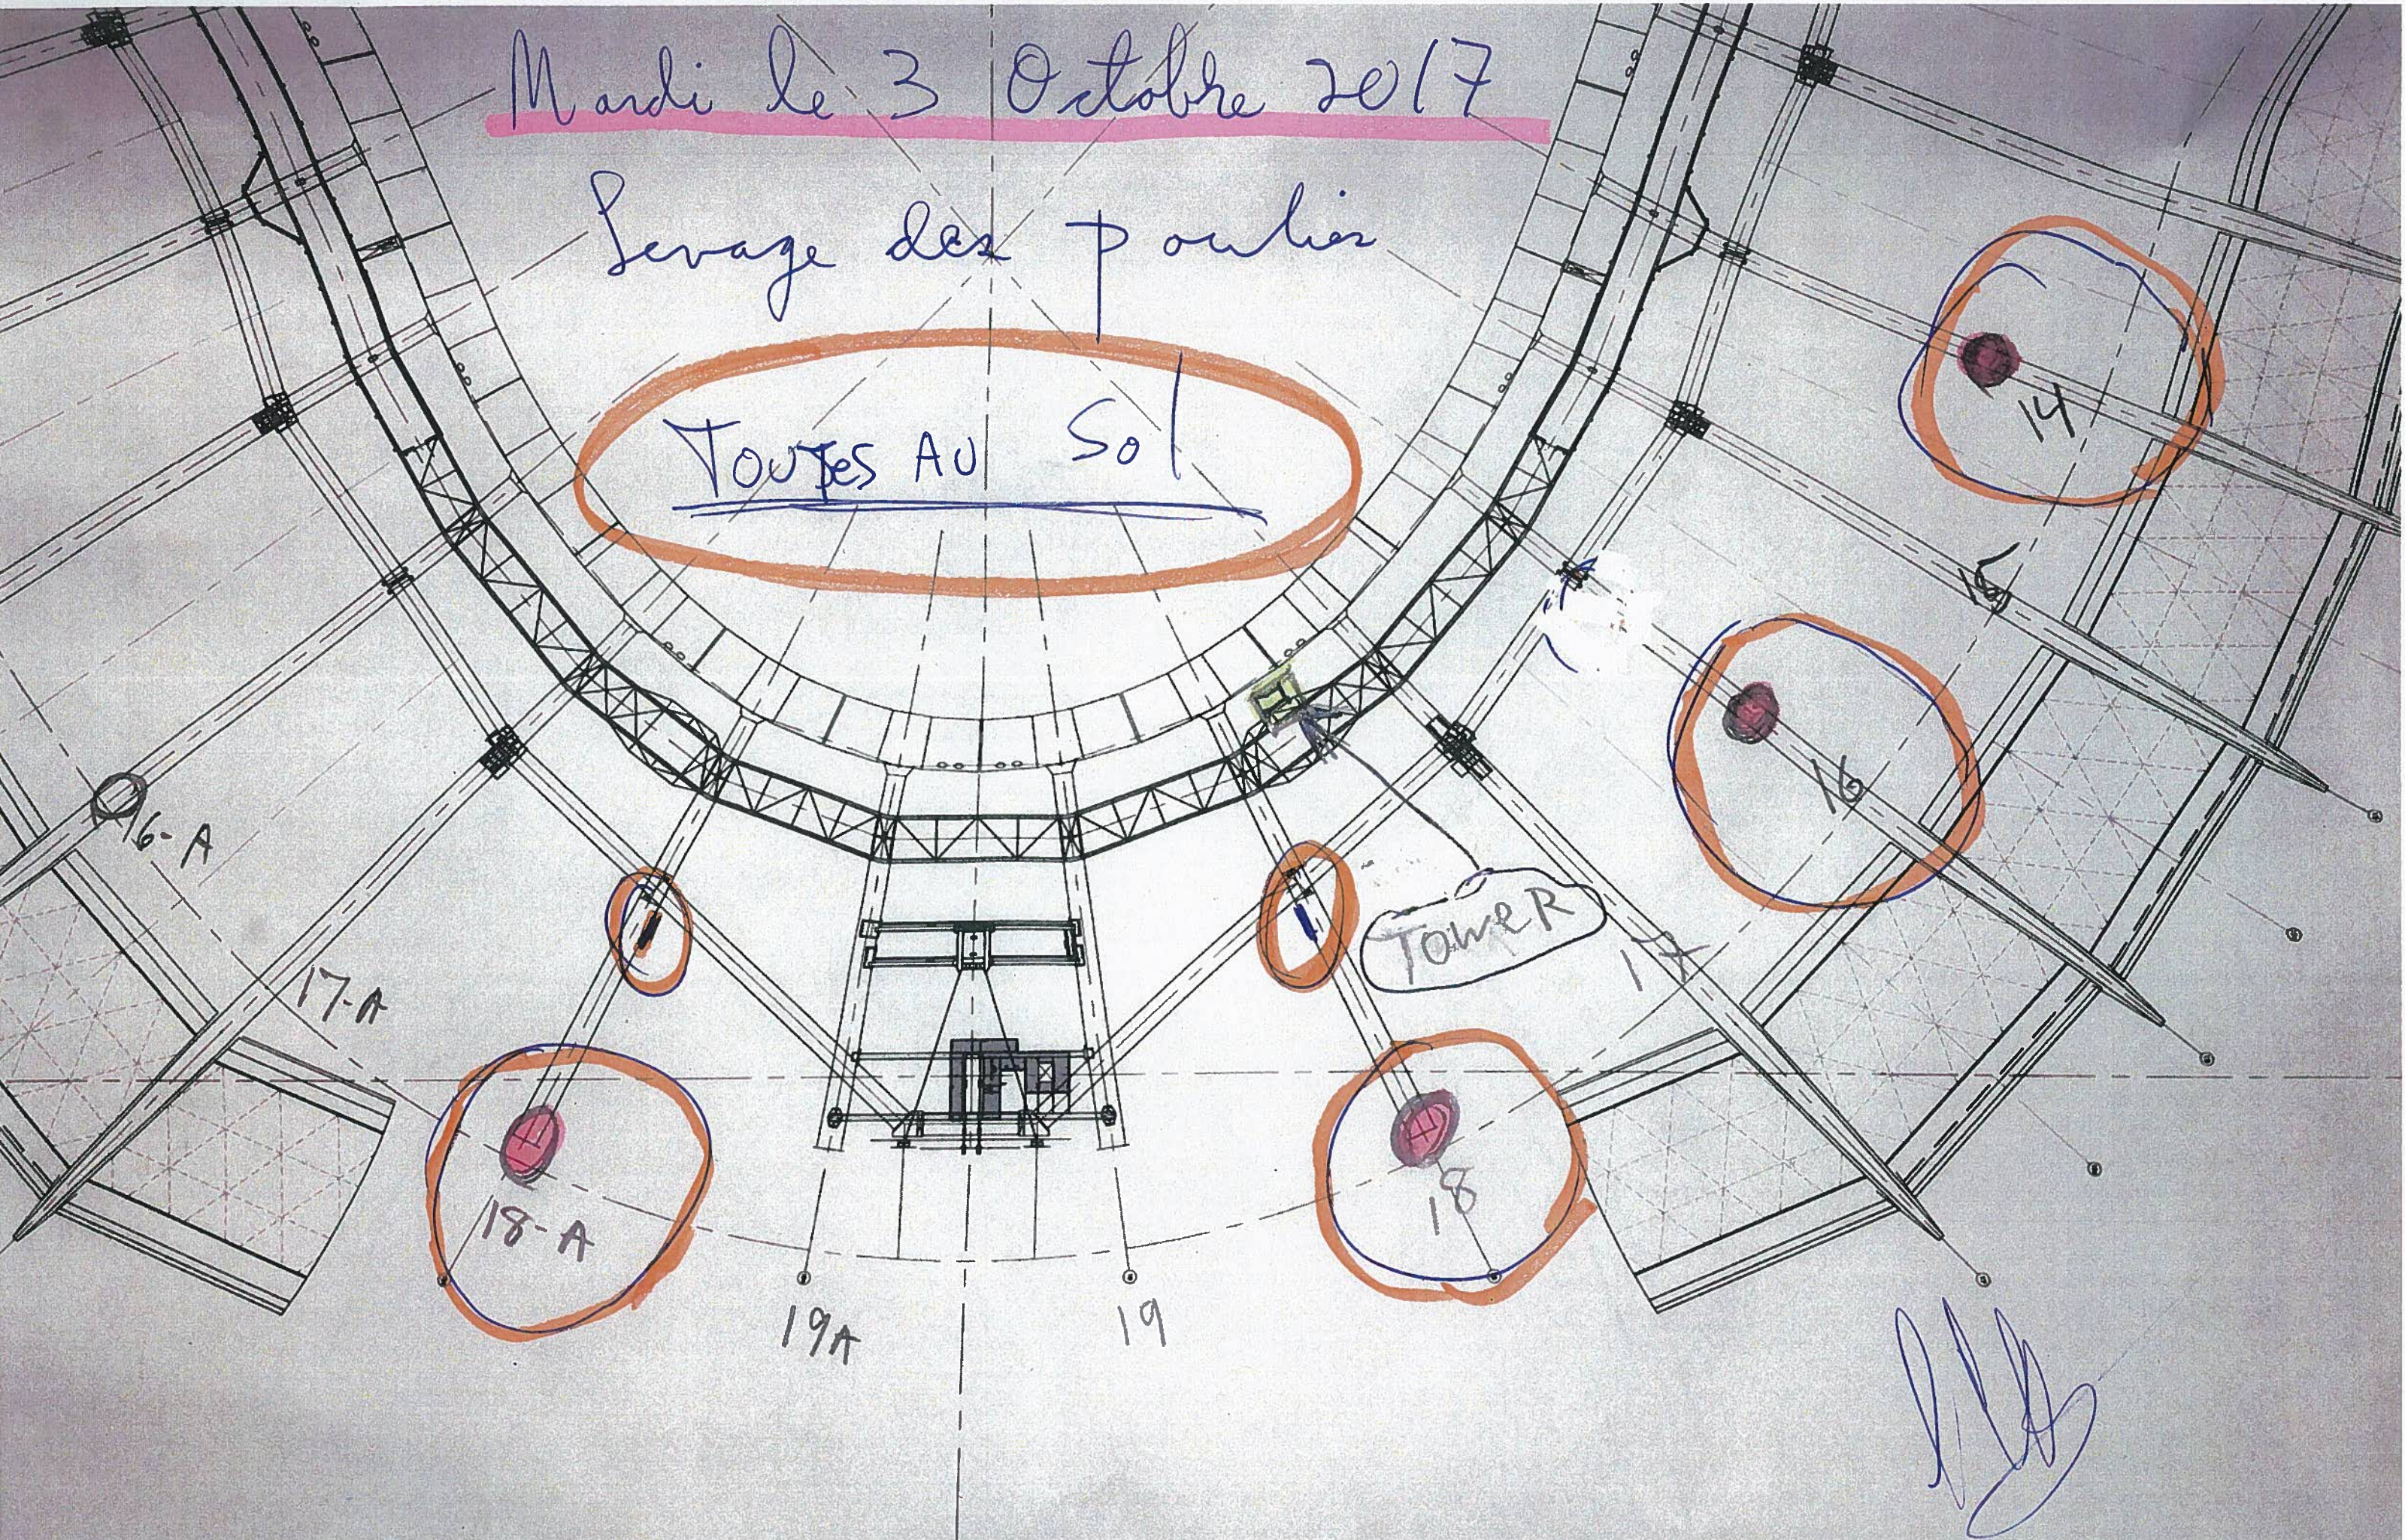

TOWER

[Signature]

Mardi le 3 oct/2017

Réparation de la Toile #4410

↓ Démantèlement des Broyaux des Treuils
au Bas de Niche.

Levage des Vieilles
Poulies

Réparations Complétées 29
Cumulatif 400


DÉMANTÈLEMENT DES
BOYAUX HYDRAULIQUES
DES TREUILS TZ ET
TZ-A AU BAS DE NICHE
DESCENTE AU SOL DES
QUATRES POULIES.

Après Travail

29 RÉPARATIONS COMPLÉTÉES
CUMULATIF 400

Après Travail

MARDI LE 3 OCTOBRE 2017

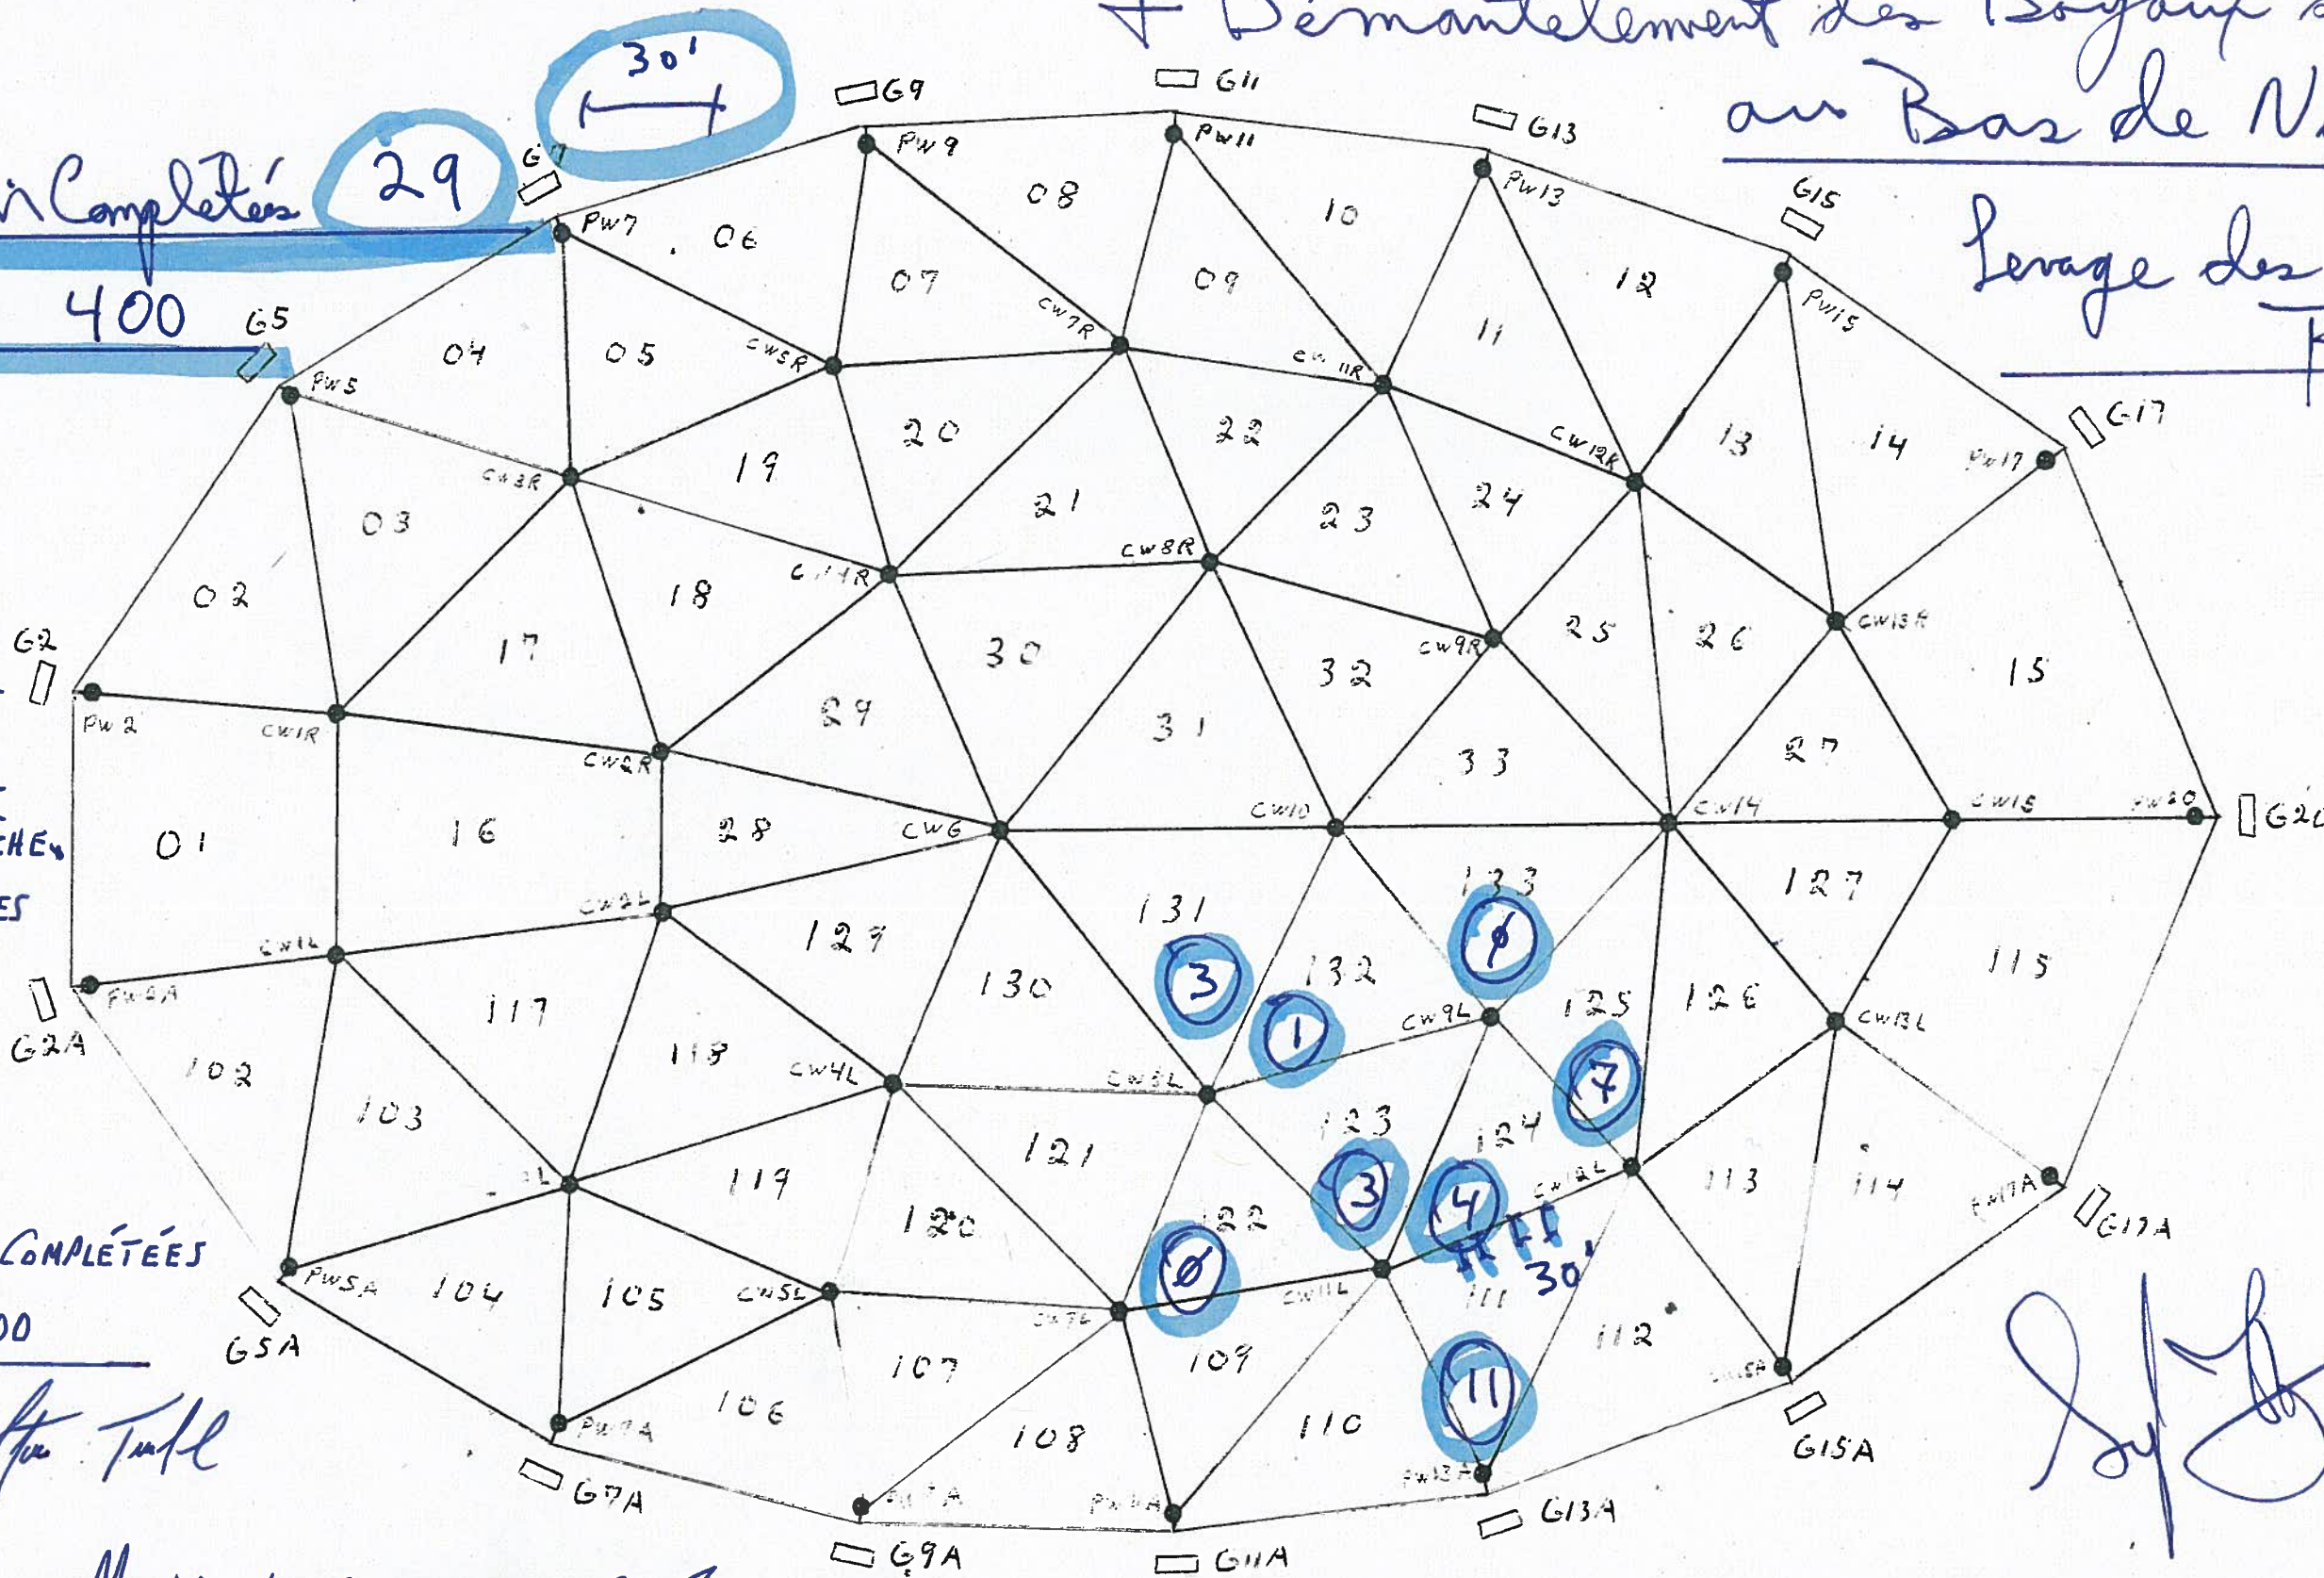


Mercredi Le 4 octobre 2017

Réparation de la Toile #4410

† Démantèlement des Boyaux des Treuils
au bas de la Niche.

Réparations Complétées 22
Cumulatif 422

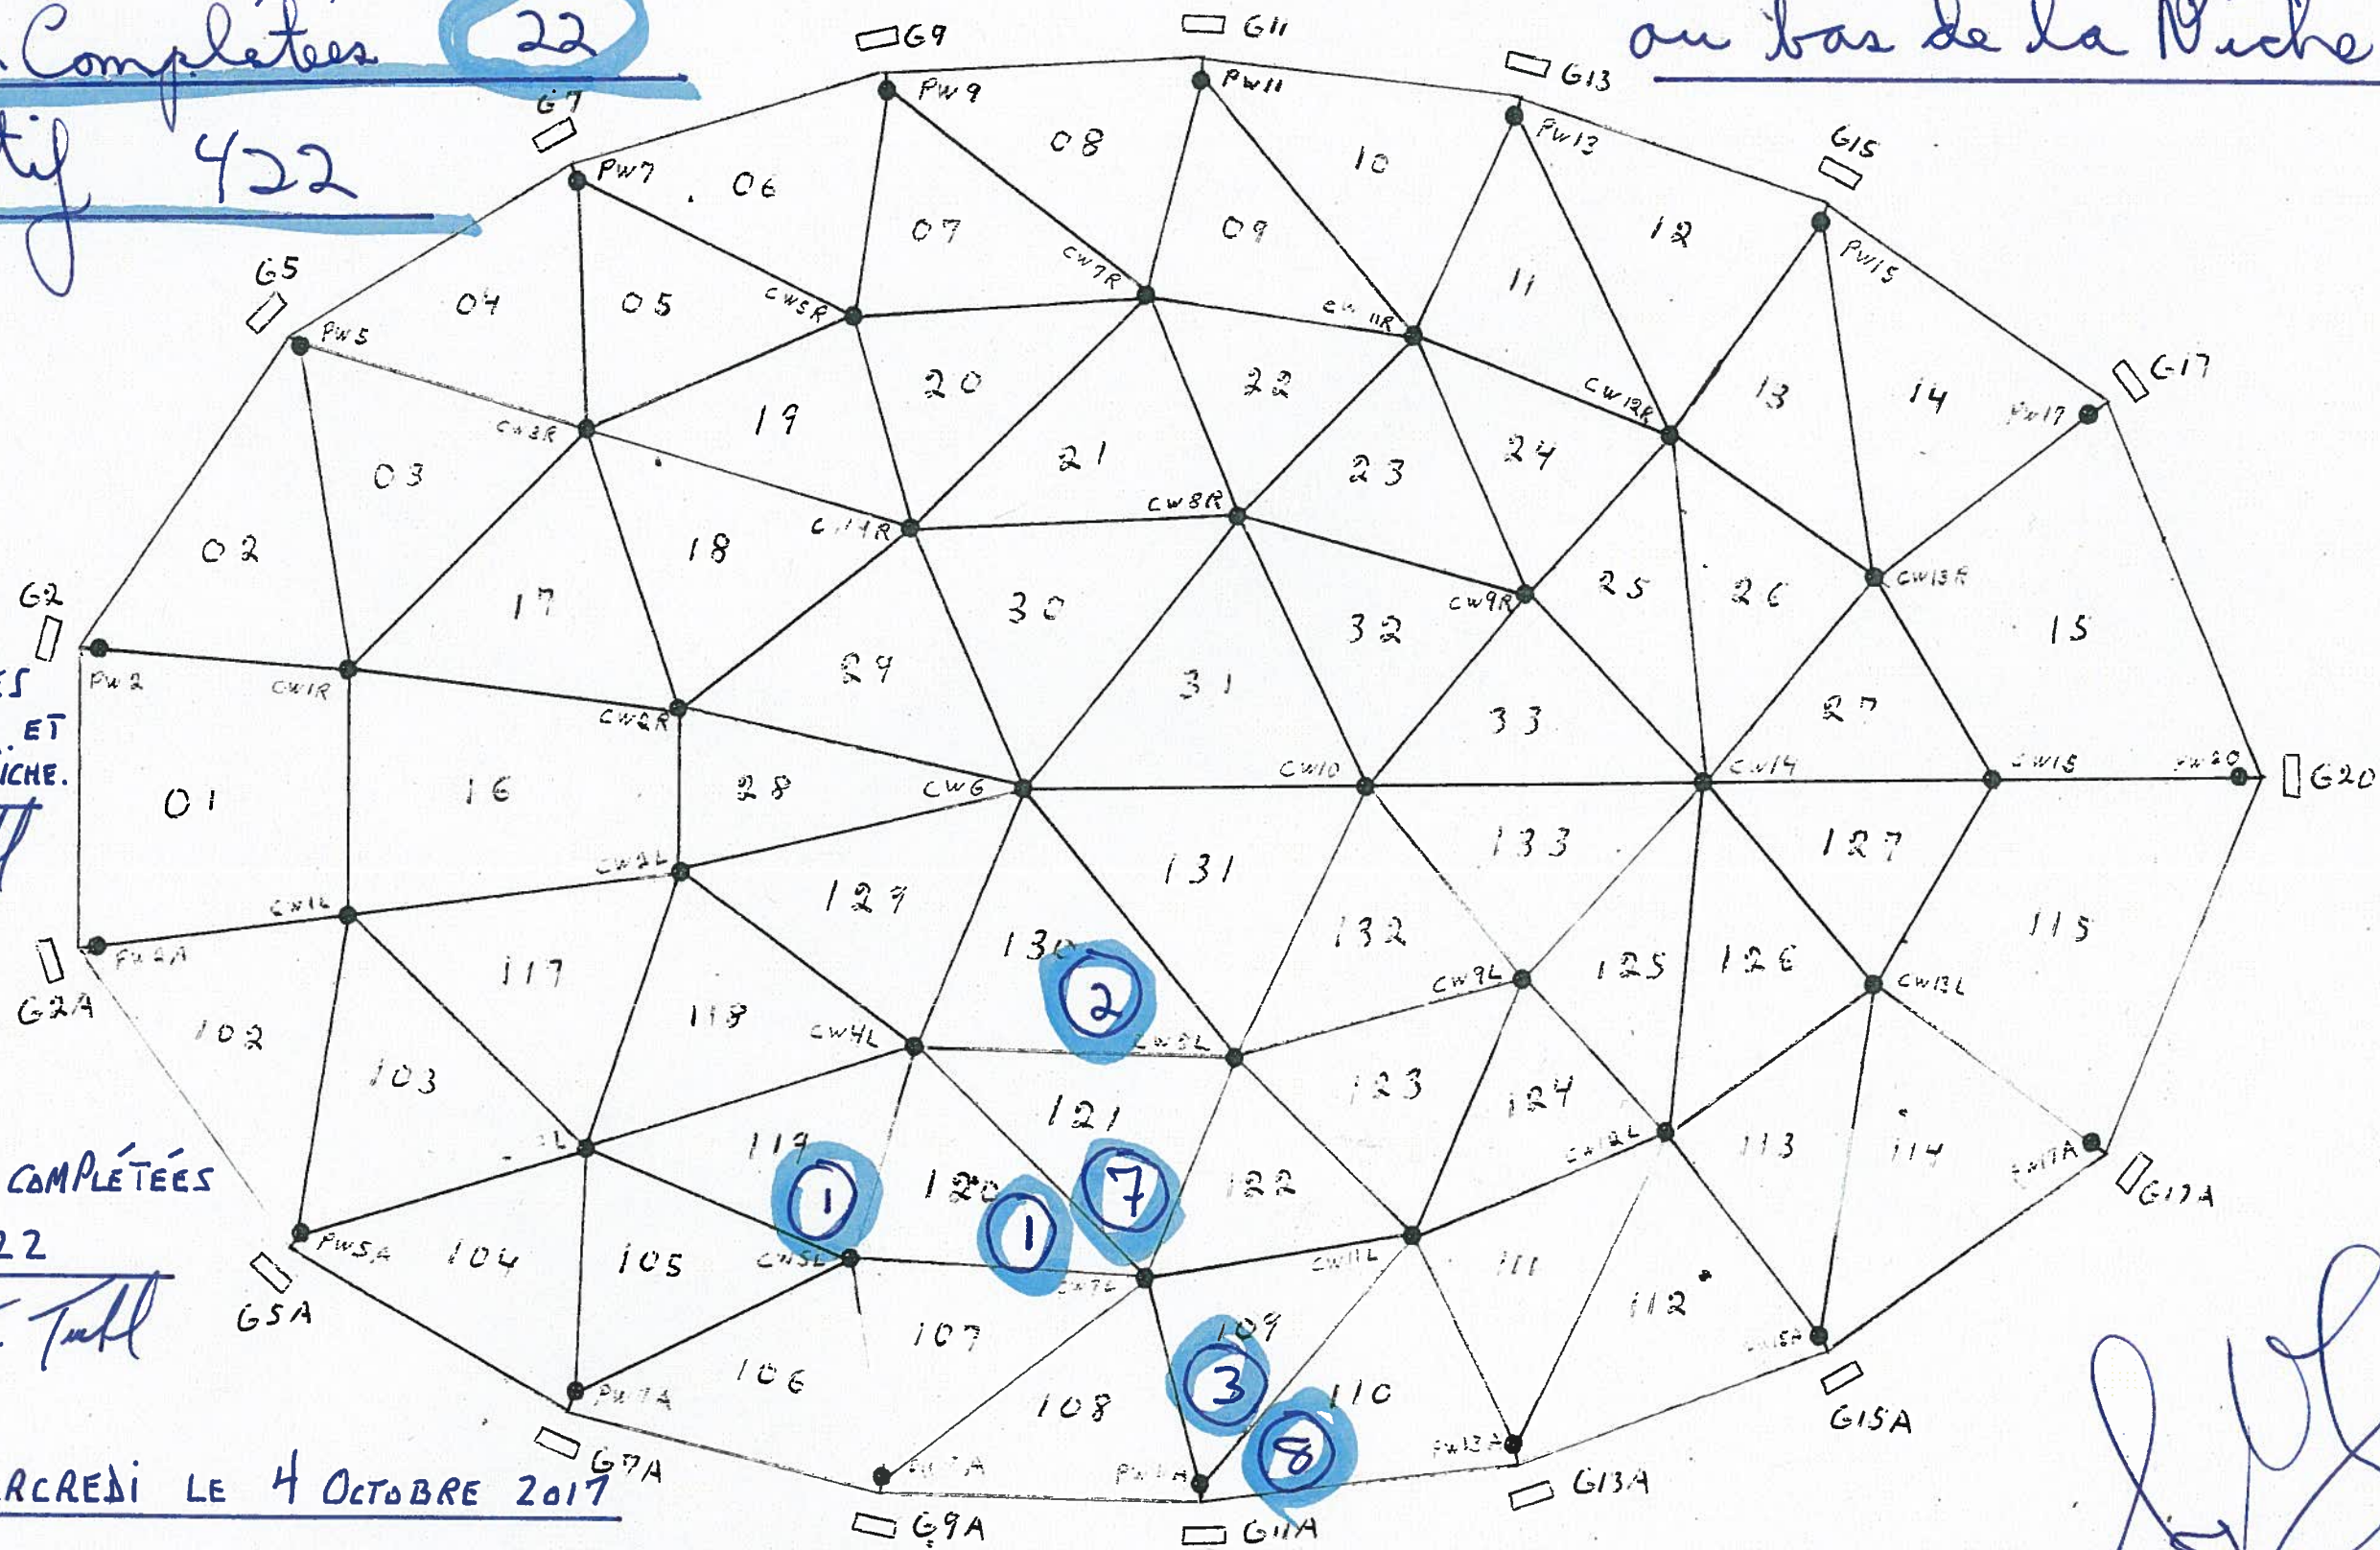

DÉMANTÈLEMENT DES
BOYAUX HYDRAULIQUES
DES TREUILS TZ ET
TZ-A AU BAS DE NICHE.
Steph Tull

22 RÉPARATIONS COMPLÉTÉES
CUMULATIF #22
Steph Tull

MERCREDI LE 4 OCTOBRE 2017


[Handwritten signature]

Jeudi le 5 Octobre 2017

Réparation de la Toile # 4410

Démantèlement des Boyaux des Treuils au Bas de Niche.

Réparations Complétées 30
Cumulatif 452

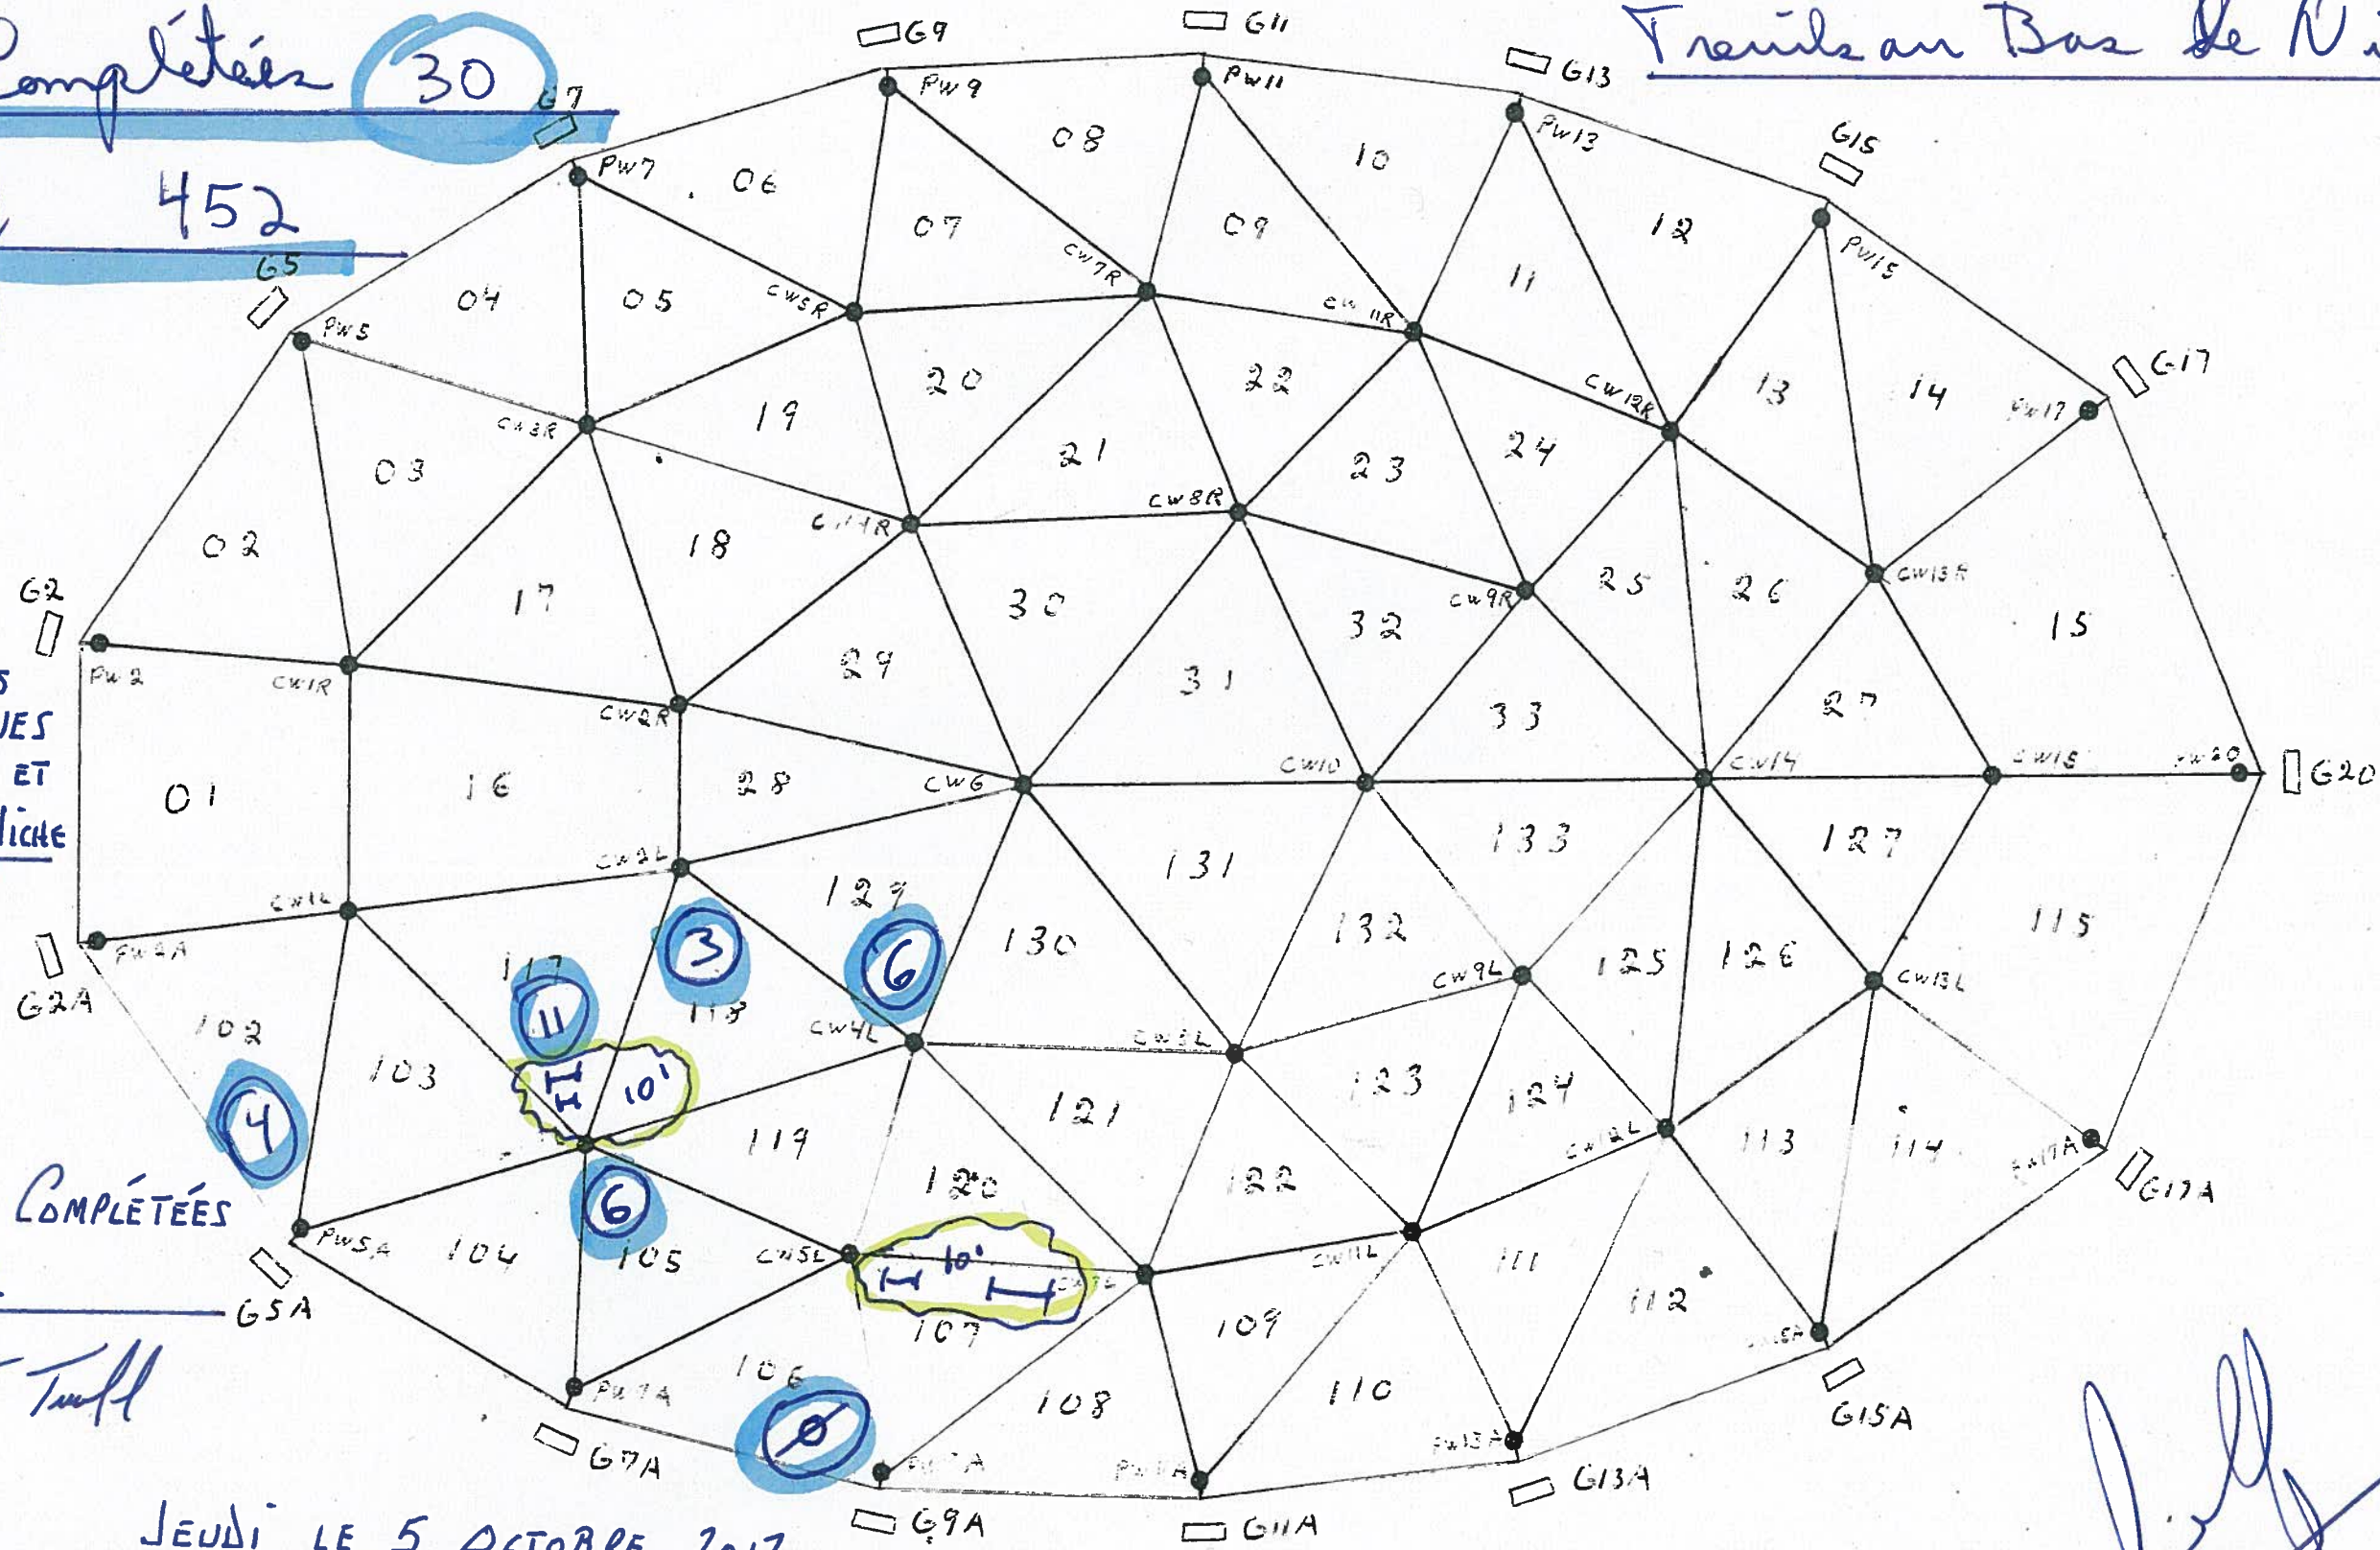

DÉMANTÈLEMENT DES BOYAUX HYDRAULIQUES DES TREUILS TZ ET TZ-A AU BAS DE NICHE


Après Travail

30 RÉPARATIONS COMPLÉTÉES CUMULATIF 452.

Après Travail


JEUDI LE 5 OCTOBRE 2017

Jeudi le 5 Octobre 2017 — assécher et ajout d'élastomère d'étanchéité.

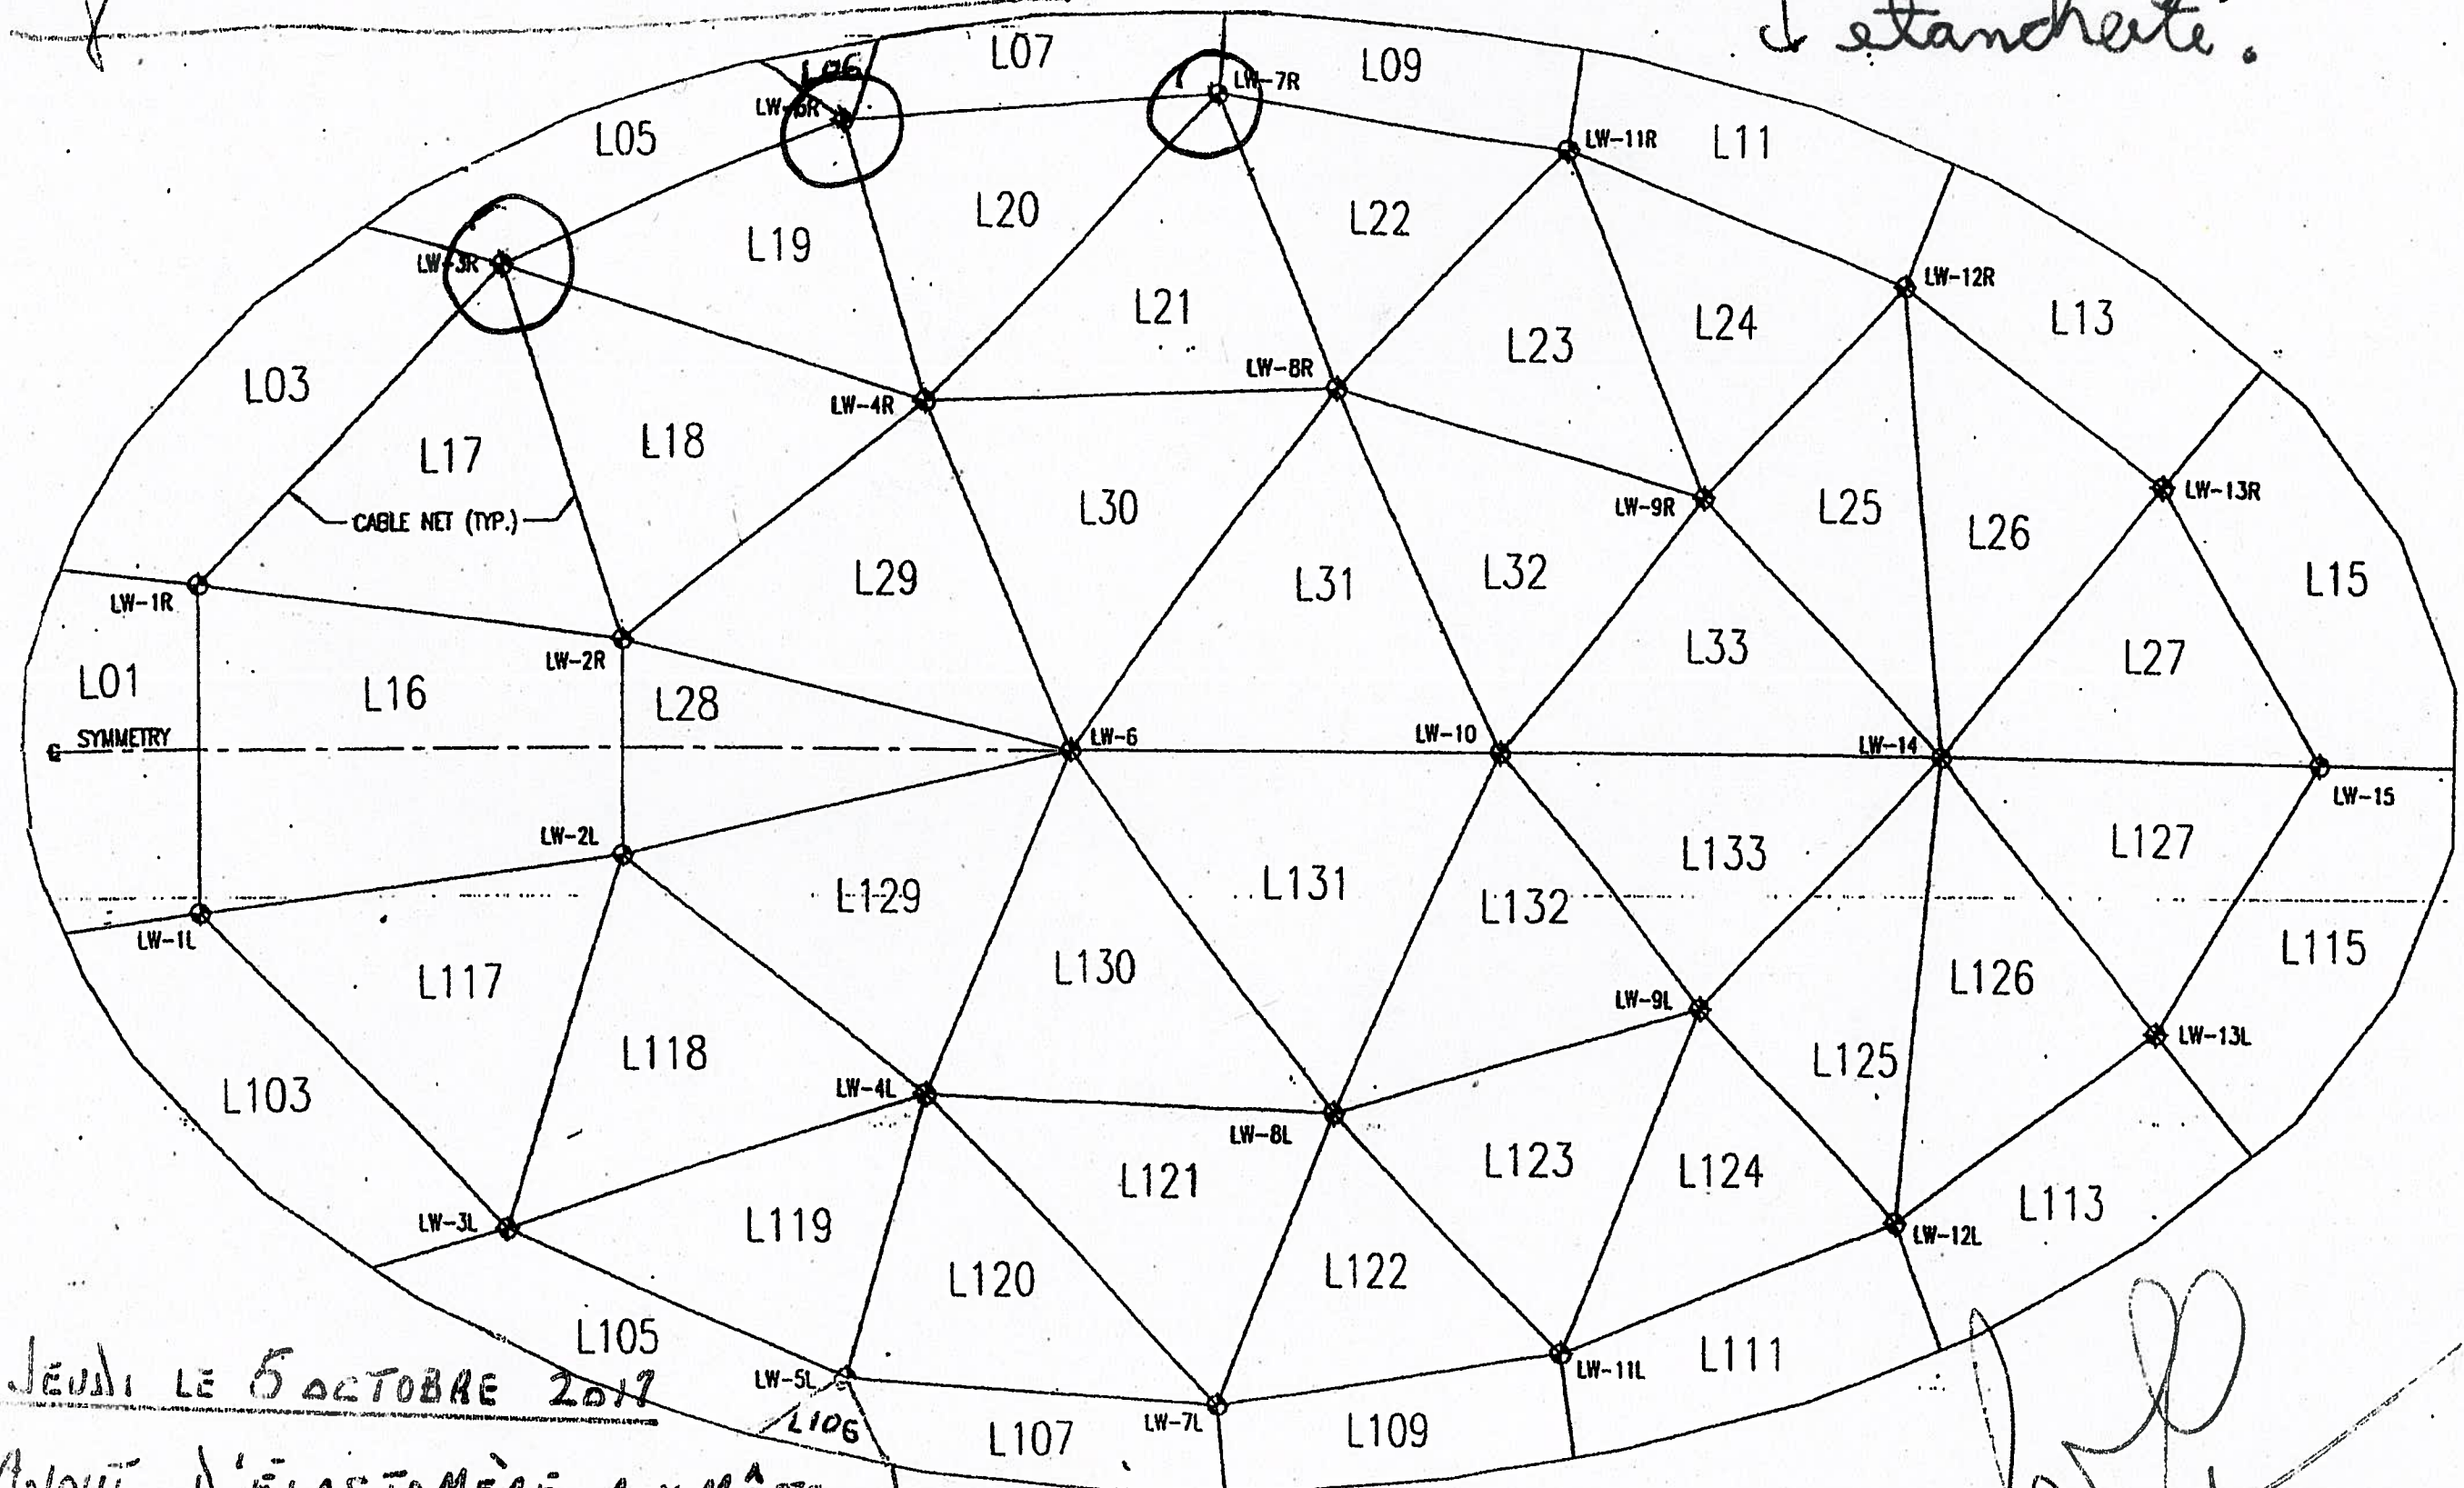


Jeudi le 5 Octobre 2017

AJOUT D'ÉLASTOMÈRE AUX MÂTS DE LA DOUBLE-TOILE LW-3R, LW-6R ET LW-7R.

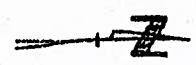 FABRIC ASSEMBLY LAYOUT
1:500

Steve Tull

[Handwritten signature]

REV	DESCRIPTION	DATE	DWG	CHK	DWG:	EAR
	 65 Lawrence Bell Drive				CHK:	WRT
					FNC:	WRT

LINER FABRIC ASSEMBLY LAYOUT
MONTREAL STADIUM

Vendredi le 6 Octobre / 2017

Réparation de la Toile # 4410

+ Démantèlements des Boyaux des Treuils au Bas de Niche

Réparations Complétées 10

Cumulatif 462

Total Final 462


DÉMANTÈLEMENT DES BOYAUX HYDRAULIQUES DES TREUILS TZ ET TZ-A AU BAS DE NICHE.

Steph Truff

10 RÉPARATIONS COMPLÉTÉES
CUMULATIF 462
TOTAL FINAL 462 RÉPARATIONS

Steph Truff


VENDREDI LE 6 OCTOBRE 2017

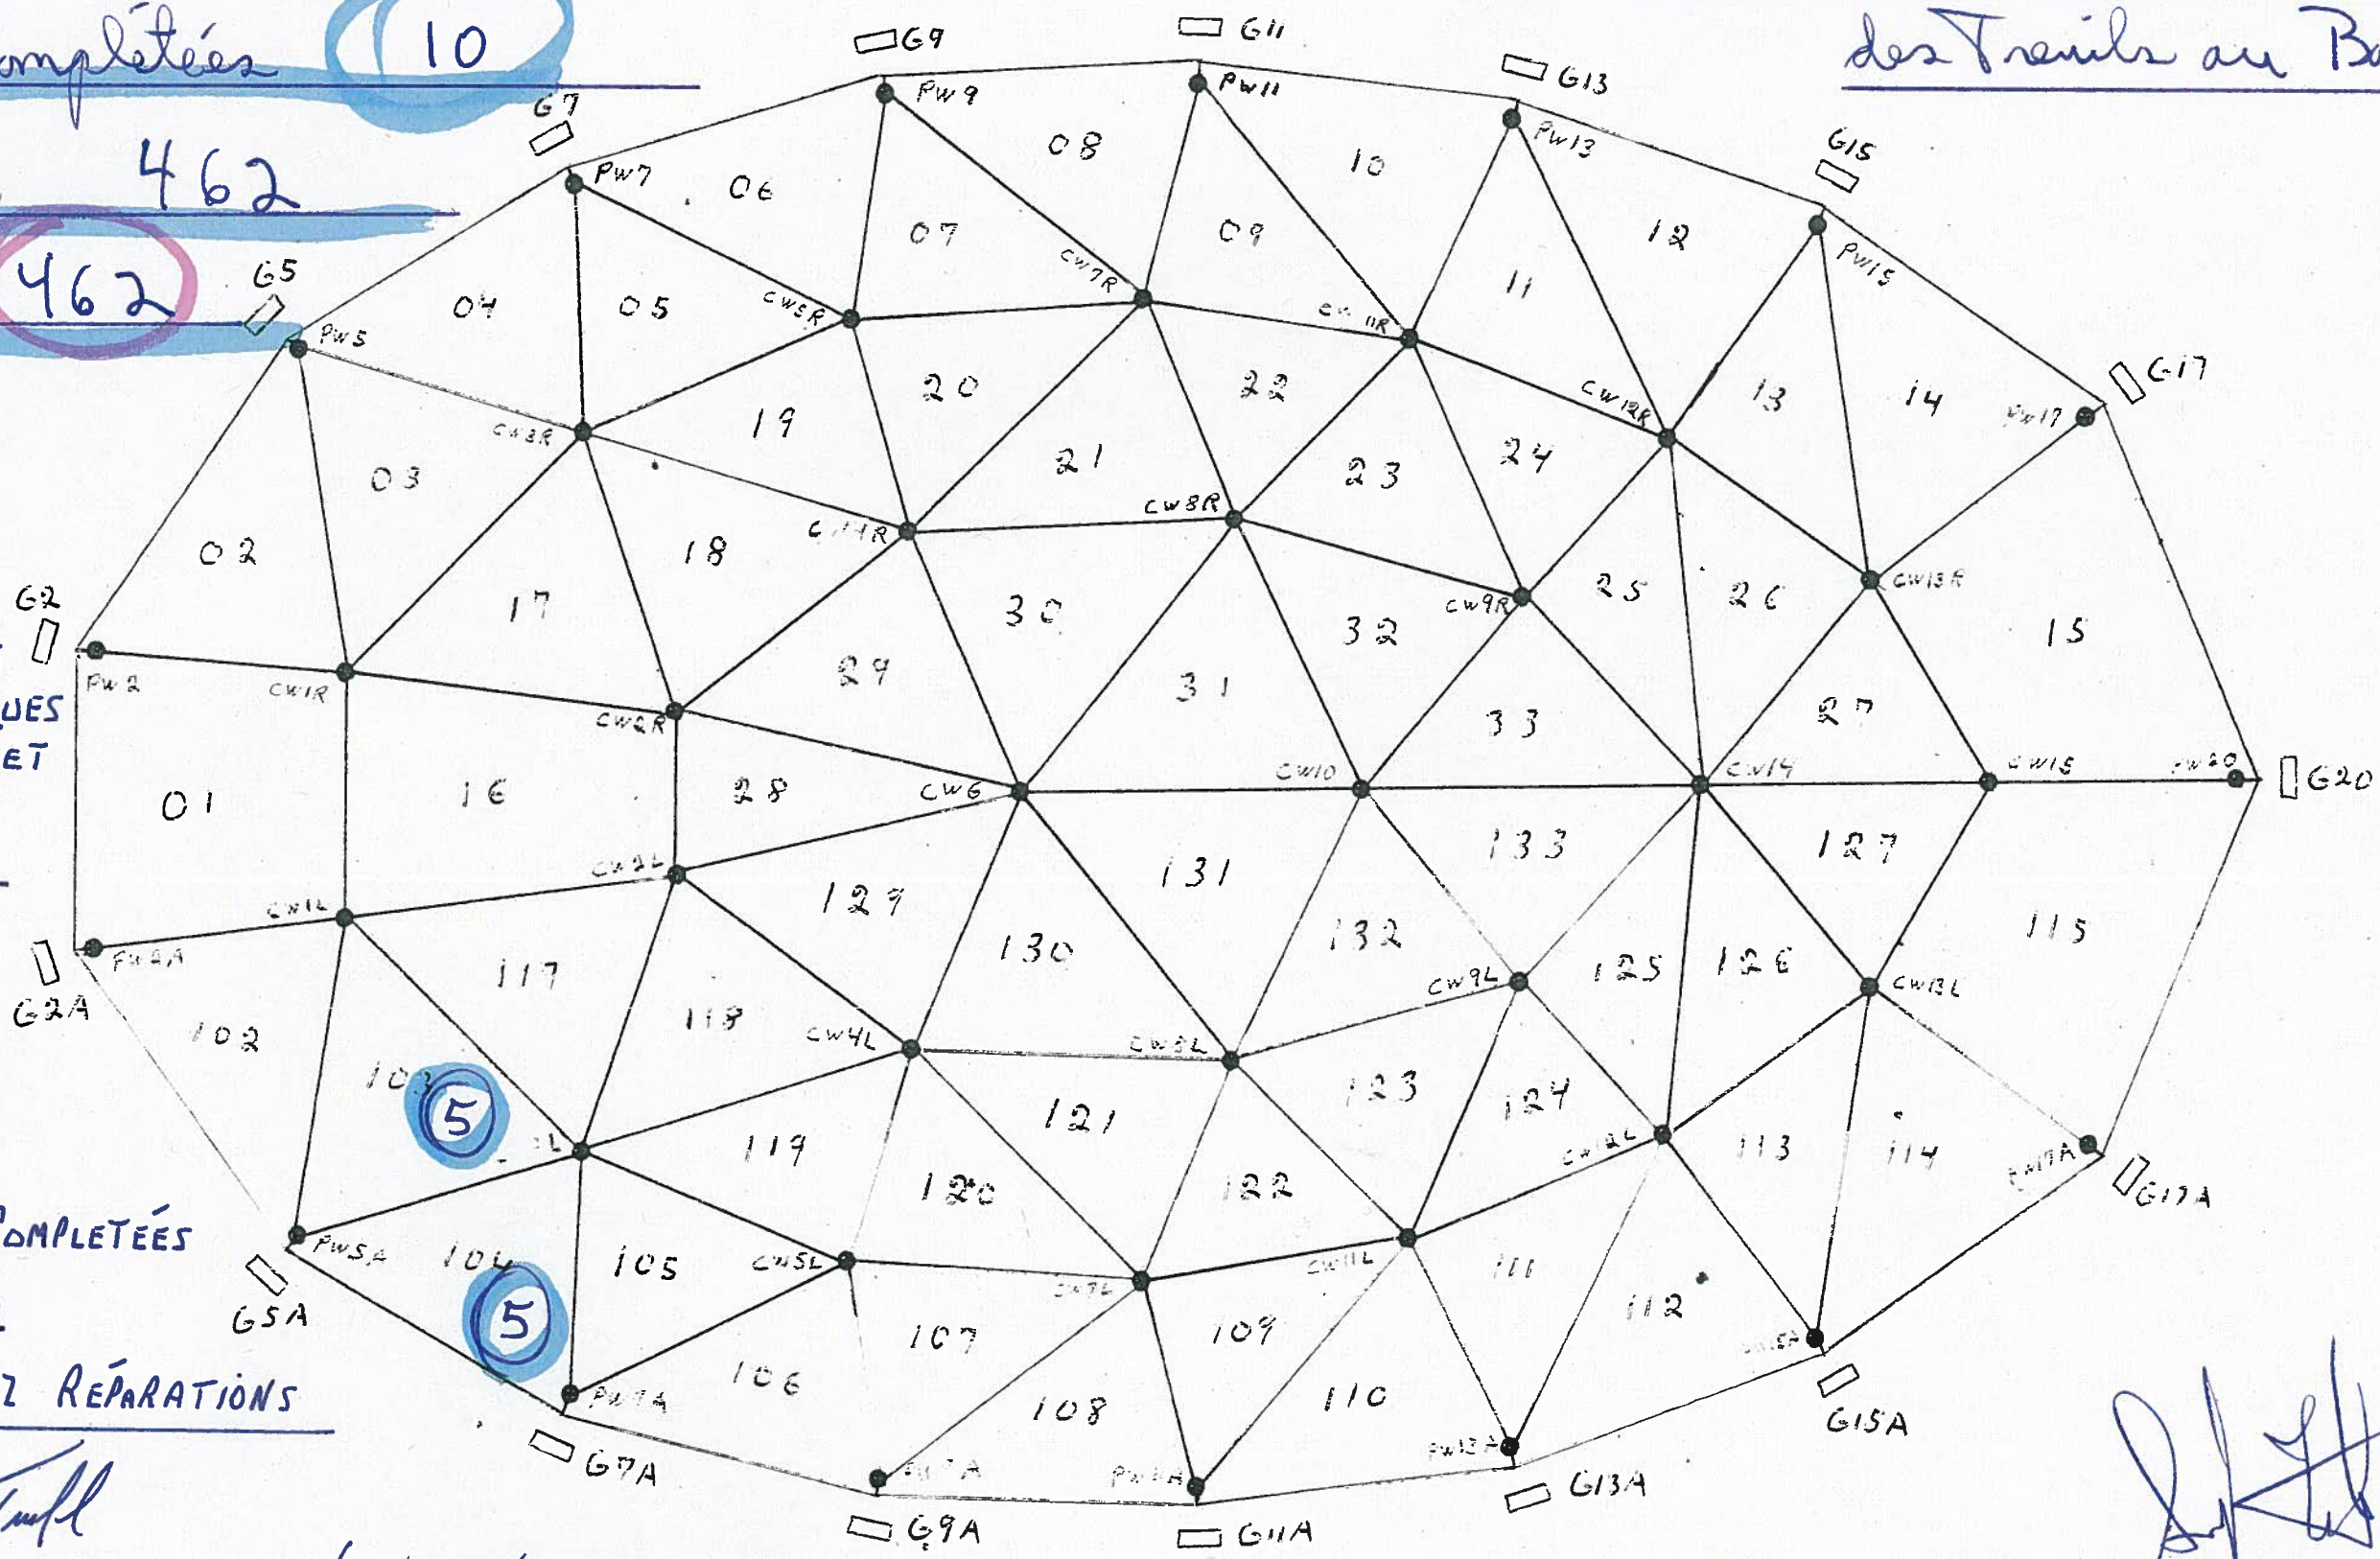

[Handwritten signature]

MARDI 10 / OCT / 2017

élastomère

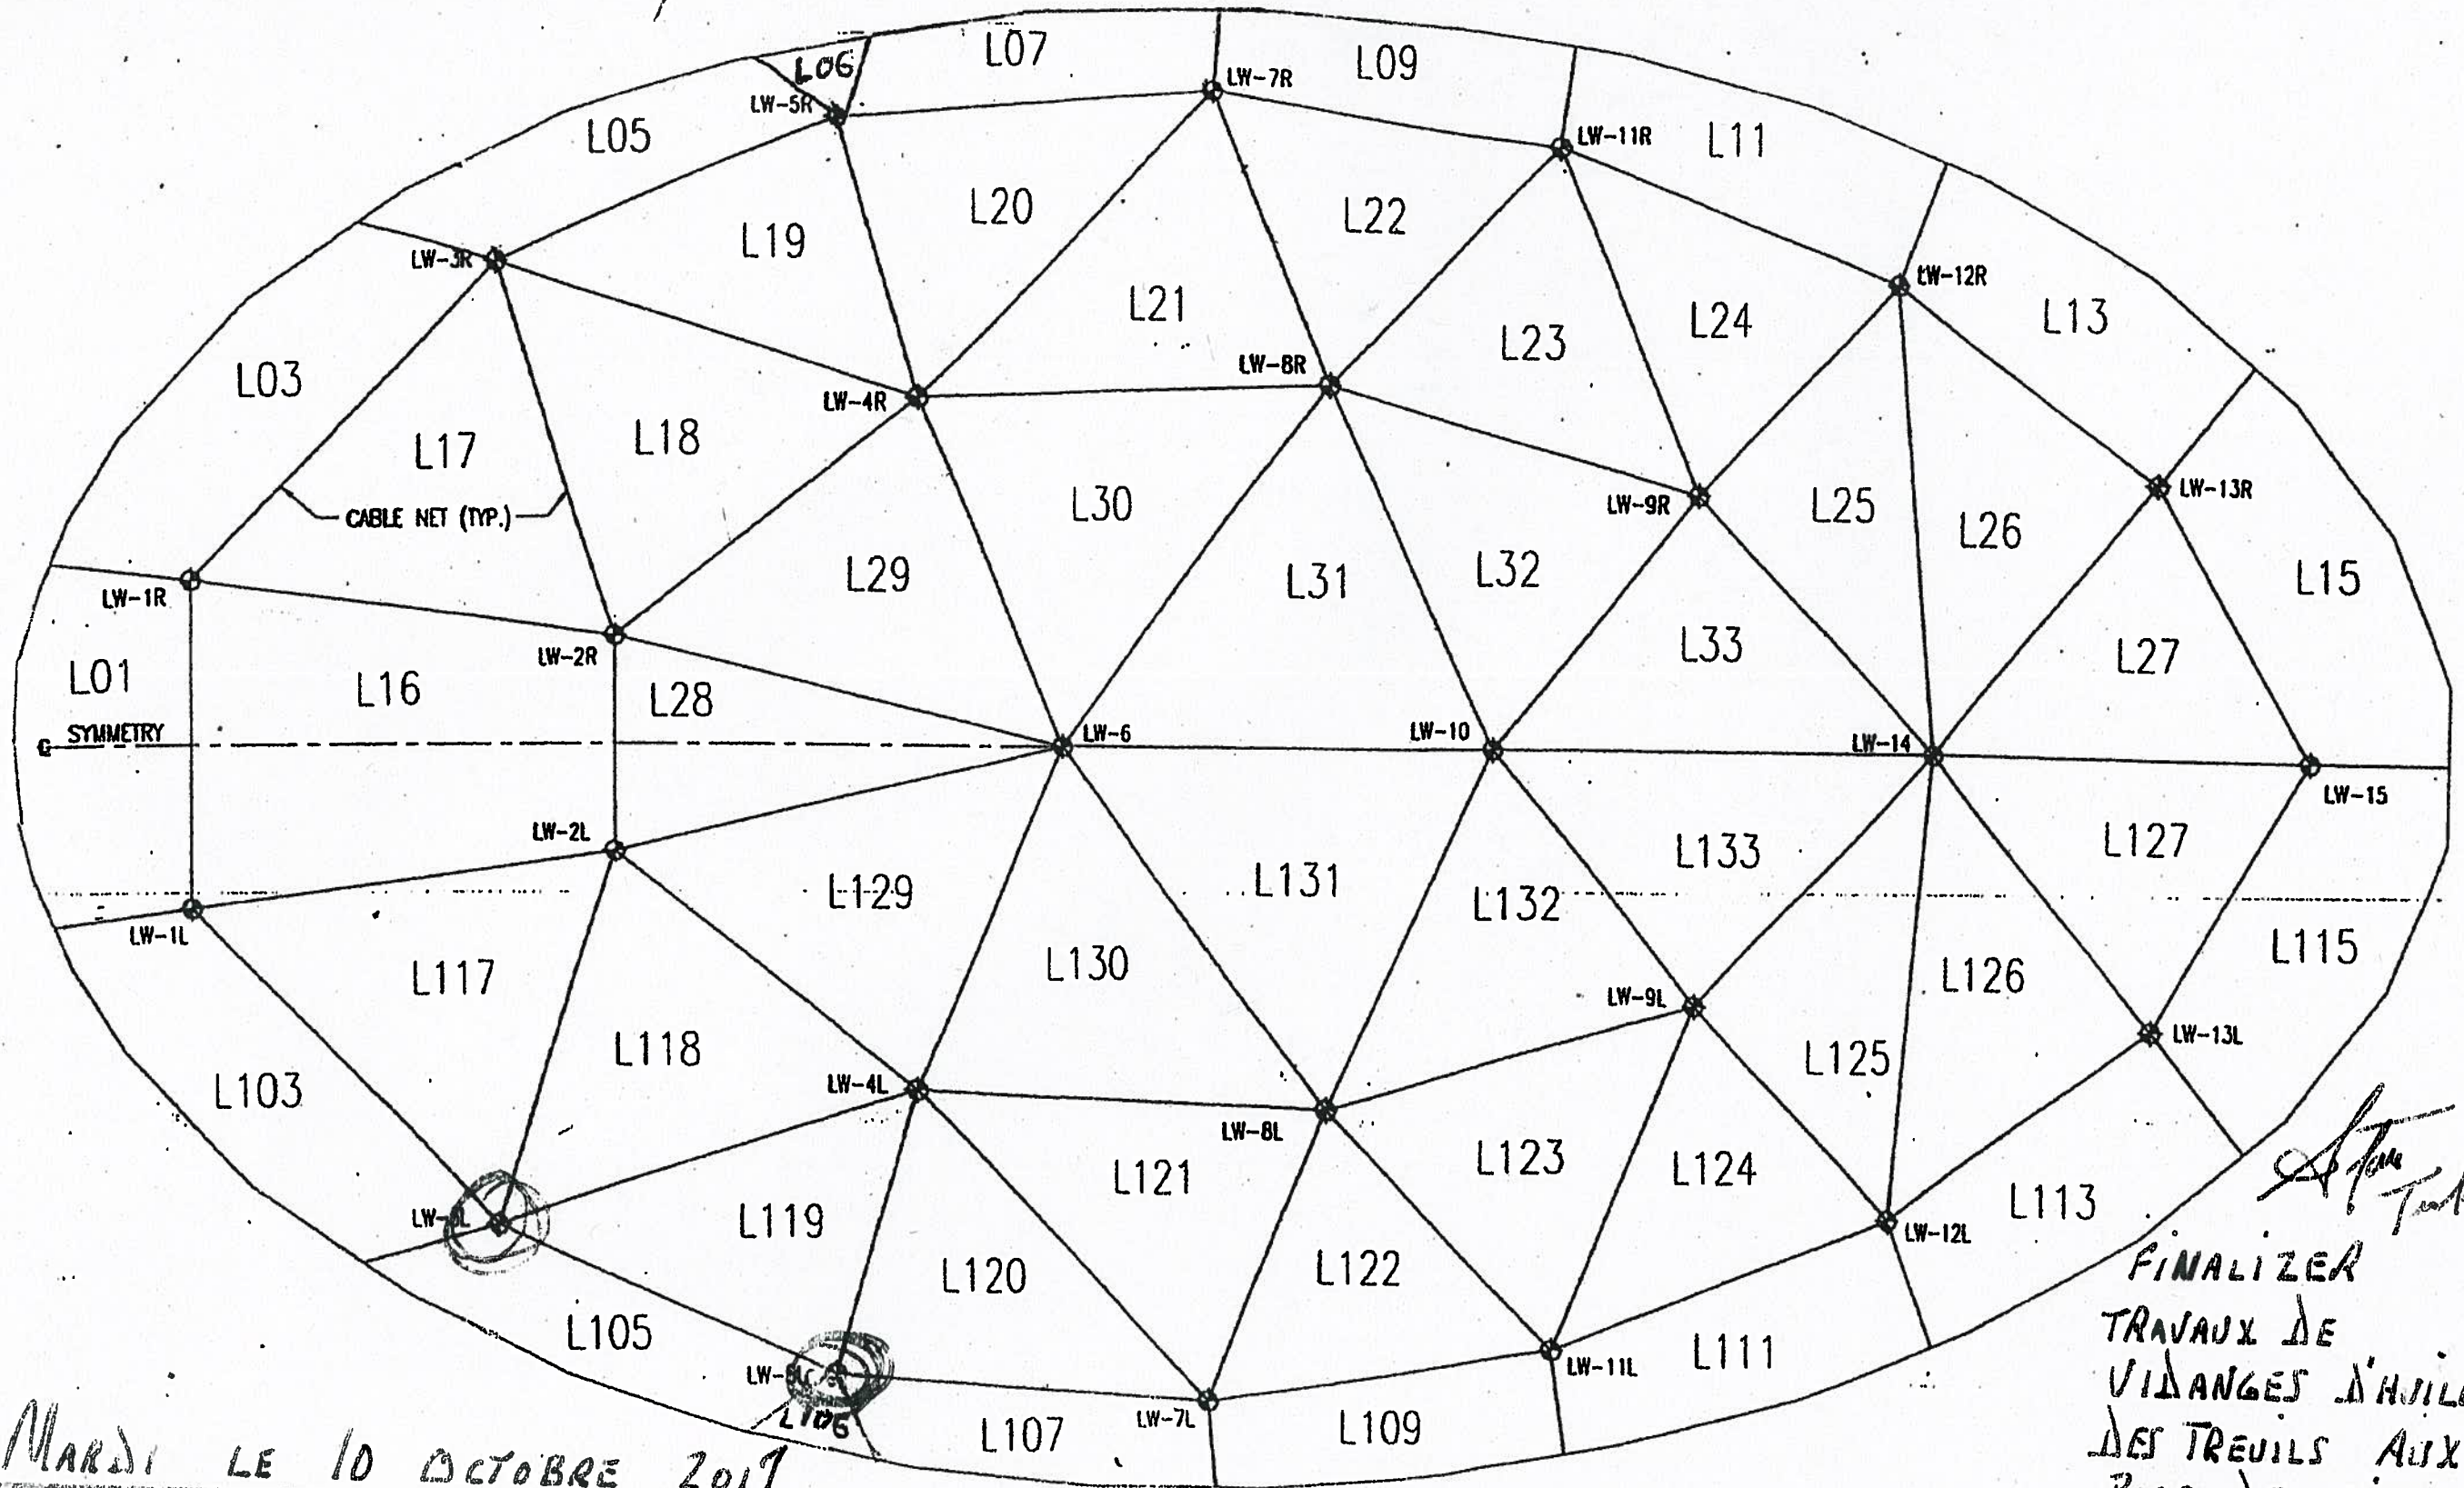

MARDI LE 10 OCTOBRE 2017

AJOUT D'ÉLASTOMÈRE AUX MÂTS DE LA DOUBLE-TOILE LW-3L ET LW-5L.

FABRIC ASSEMBLY LAYOUT

1:500

Steve Turill


Steve Turill
 FINALIZER
 TRAVAUX DE
 VIDANGES D'HUILE
 DES TREUILS AUX
 BAS DE NICHE.

REV	DESCRIPTION	DATE	DWG	CHK	DWG:	EAR
	BRAR 65 Lawrence Bell Drive				CHK:	WRT
					FIN:	

LINER FABRIC ASSEMBLY LAYOUT
MONTREAL STADIUM

MERCREDI 11 OCT 2017

TIE-WRAP SUR
CÂBLES CHAUFFANTS

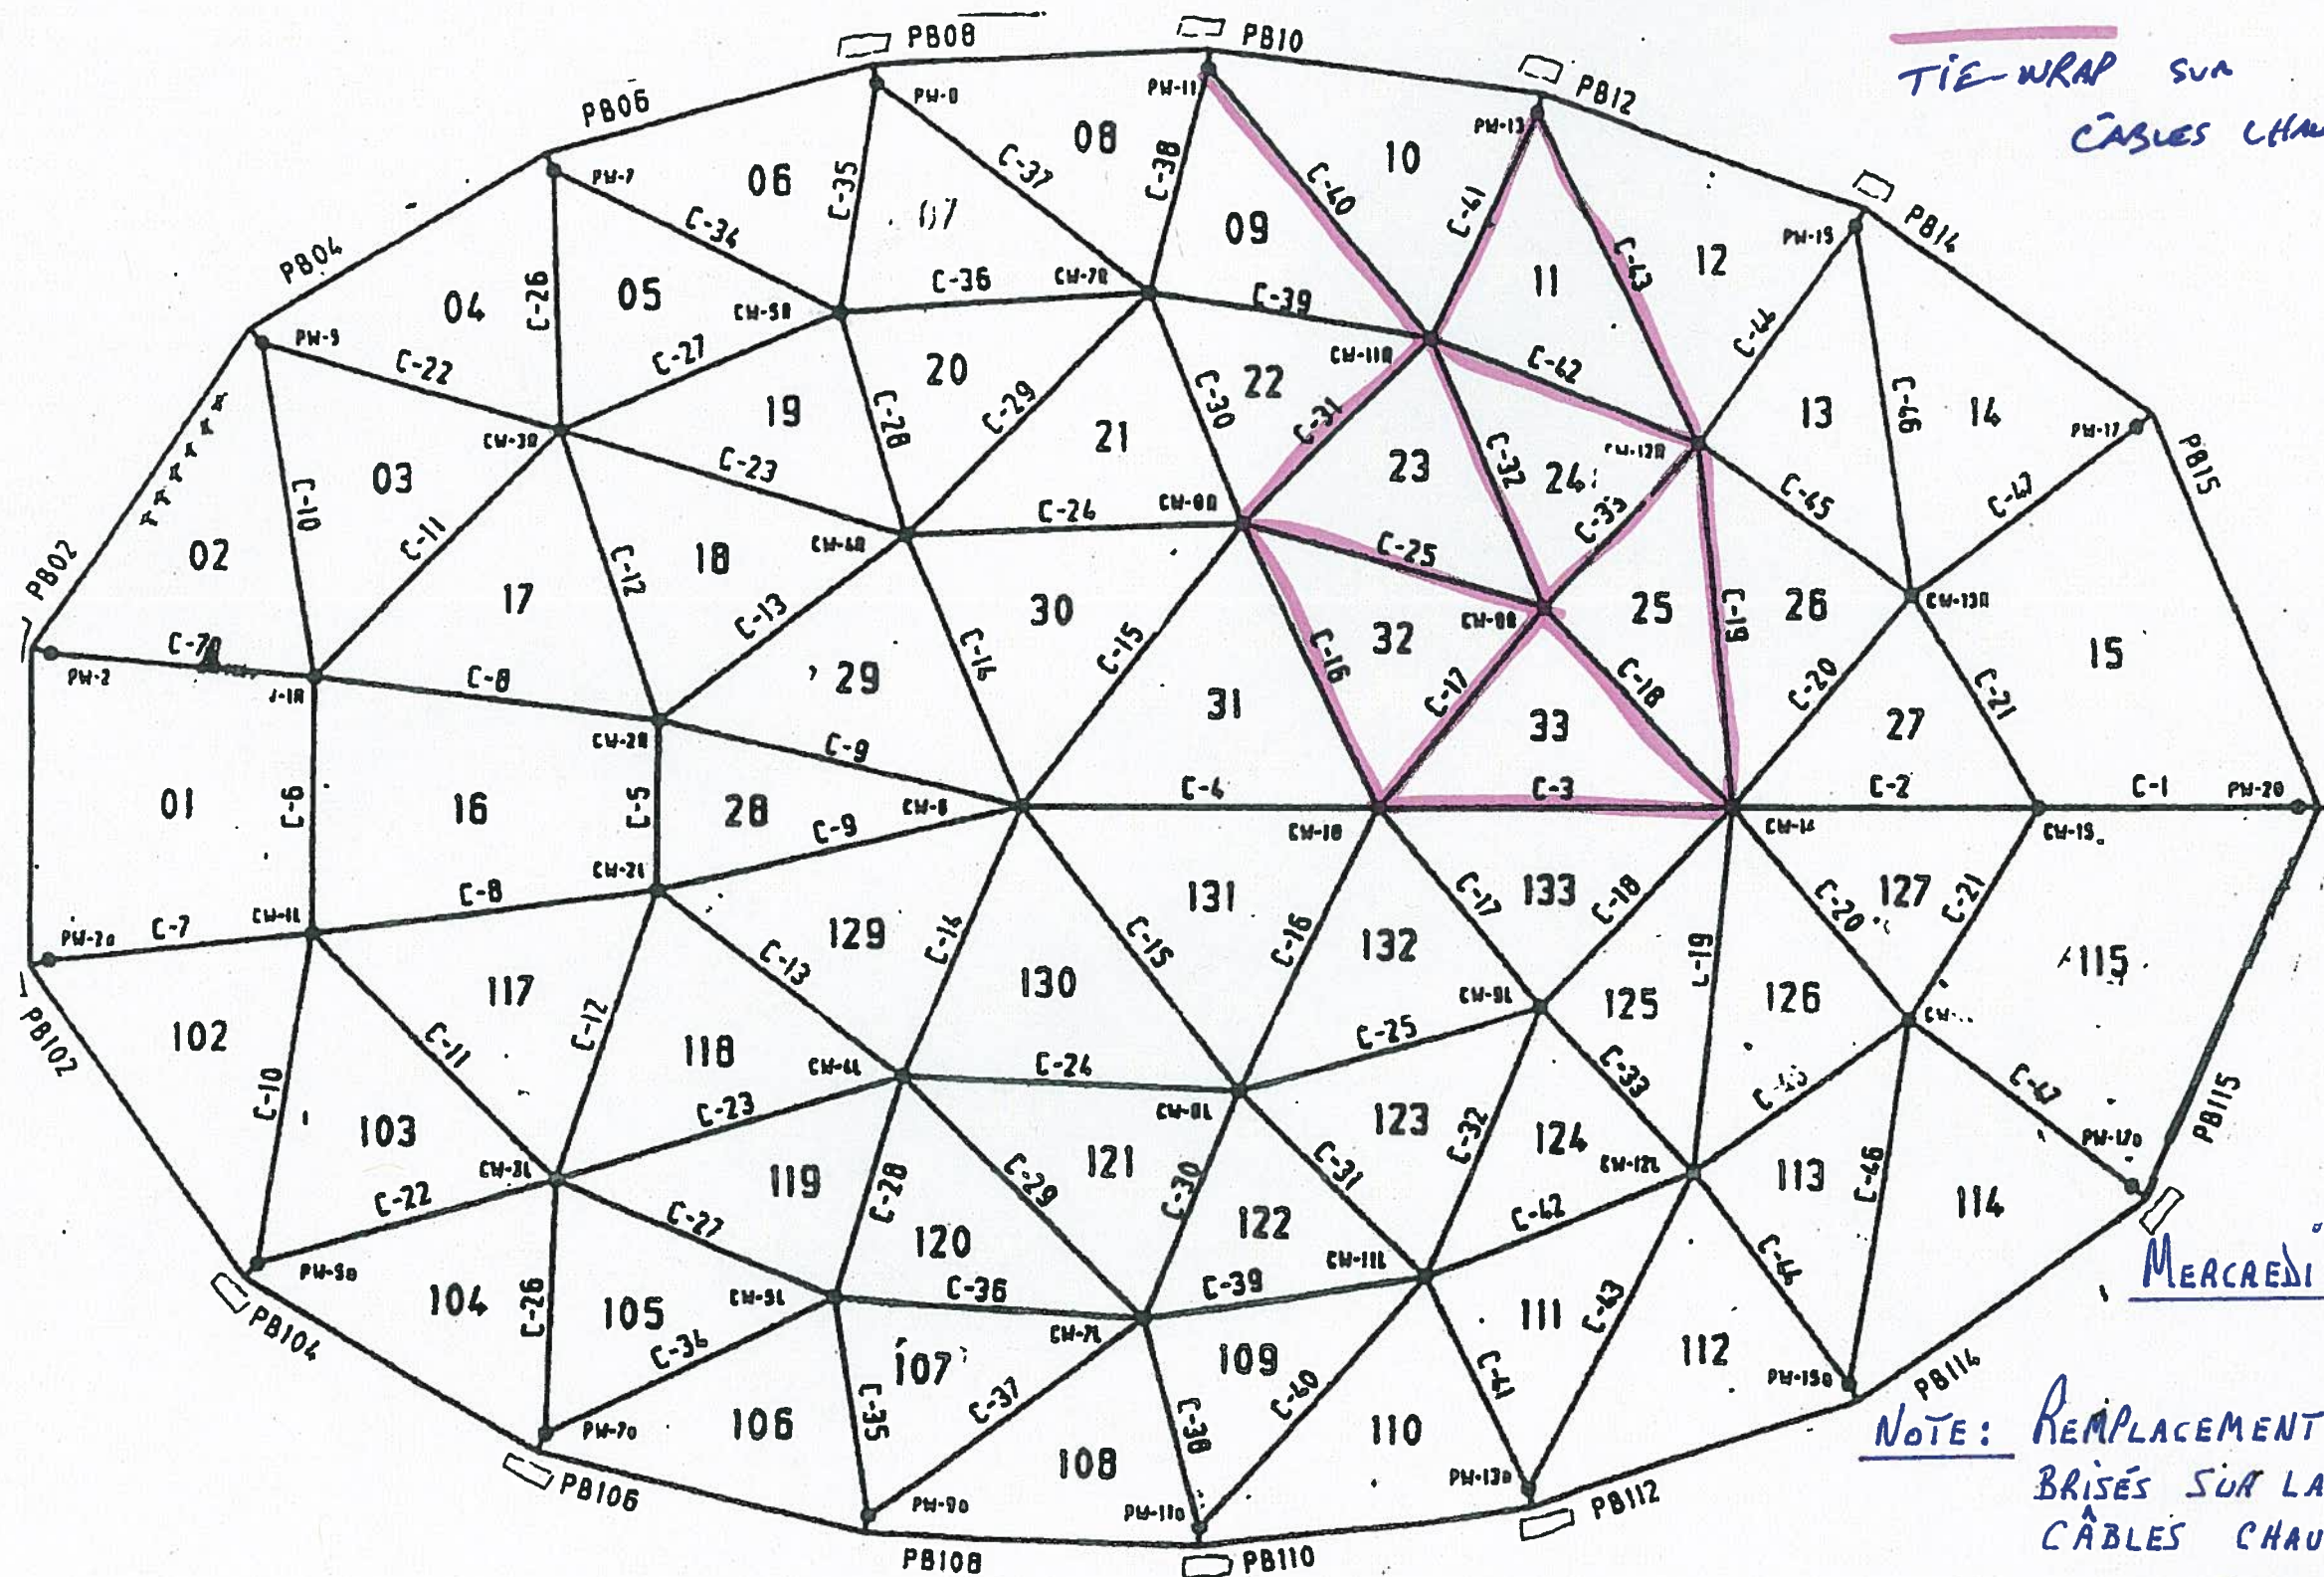

MERCREDI LE 11 OCTOBRE 201

NOTE: REMPLACEMENT DES TIE-WRAP.
BRISÉS SUR LA LIGNE DES
CÂBLES CHAUFFANTS.


Alexandre Tardif

Installation des Câbles 1/2" fini d'installer le Mercredi 11/10/2017



8 X 6-48
5 X 6-30

- 700# - câbles 1/2"
- 80 clips 1/2"
- 1/2 safe line 200'
- 4 musqueton
- 4 coulisseau
- 1 à 2 jour
- D'ouvrage
- 1 contre maître
- 2 Hommes
- 1 Jour, m...

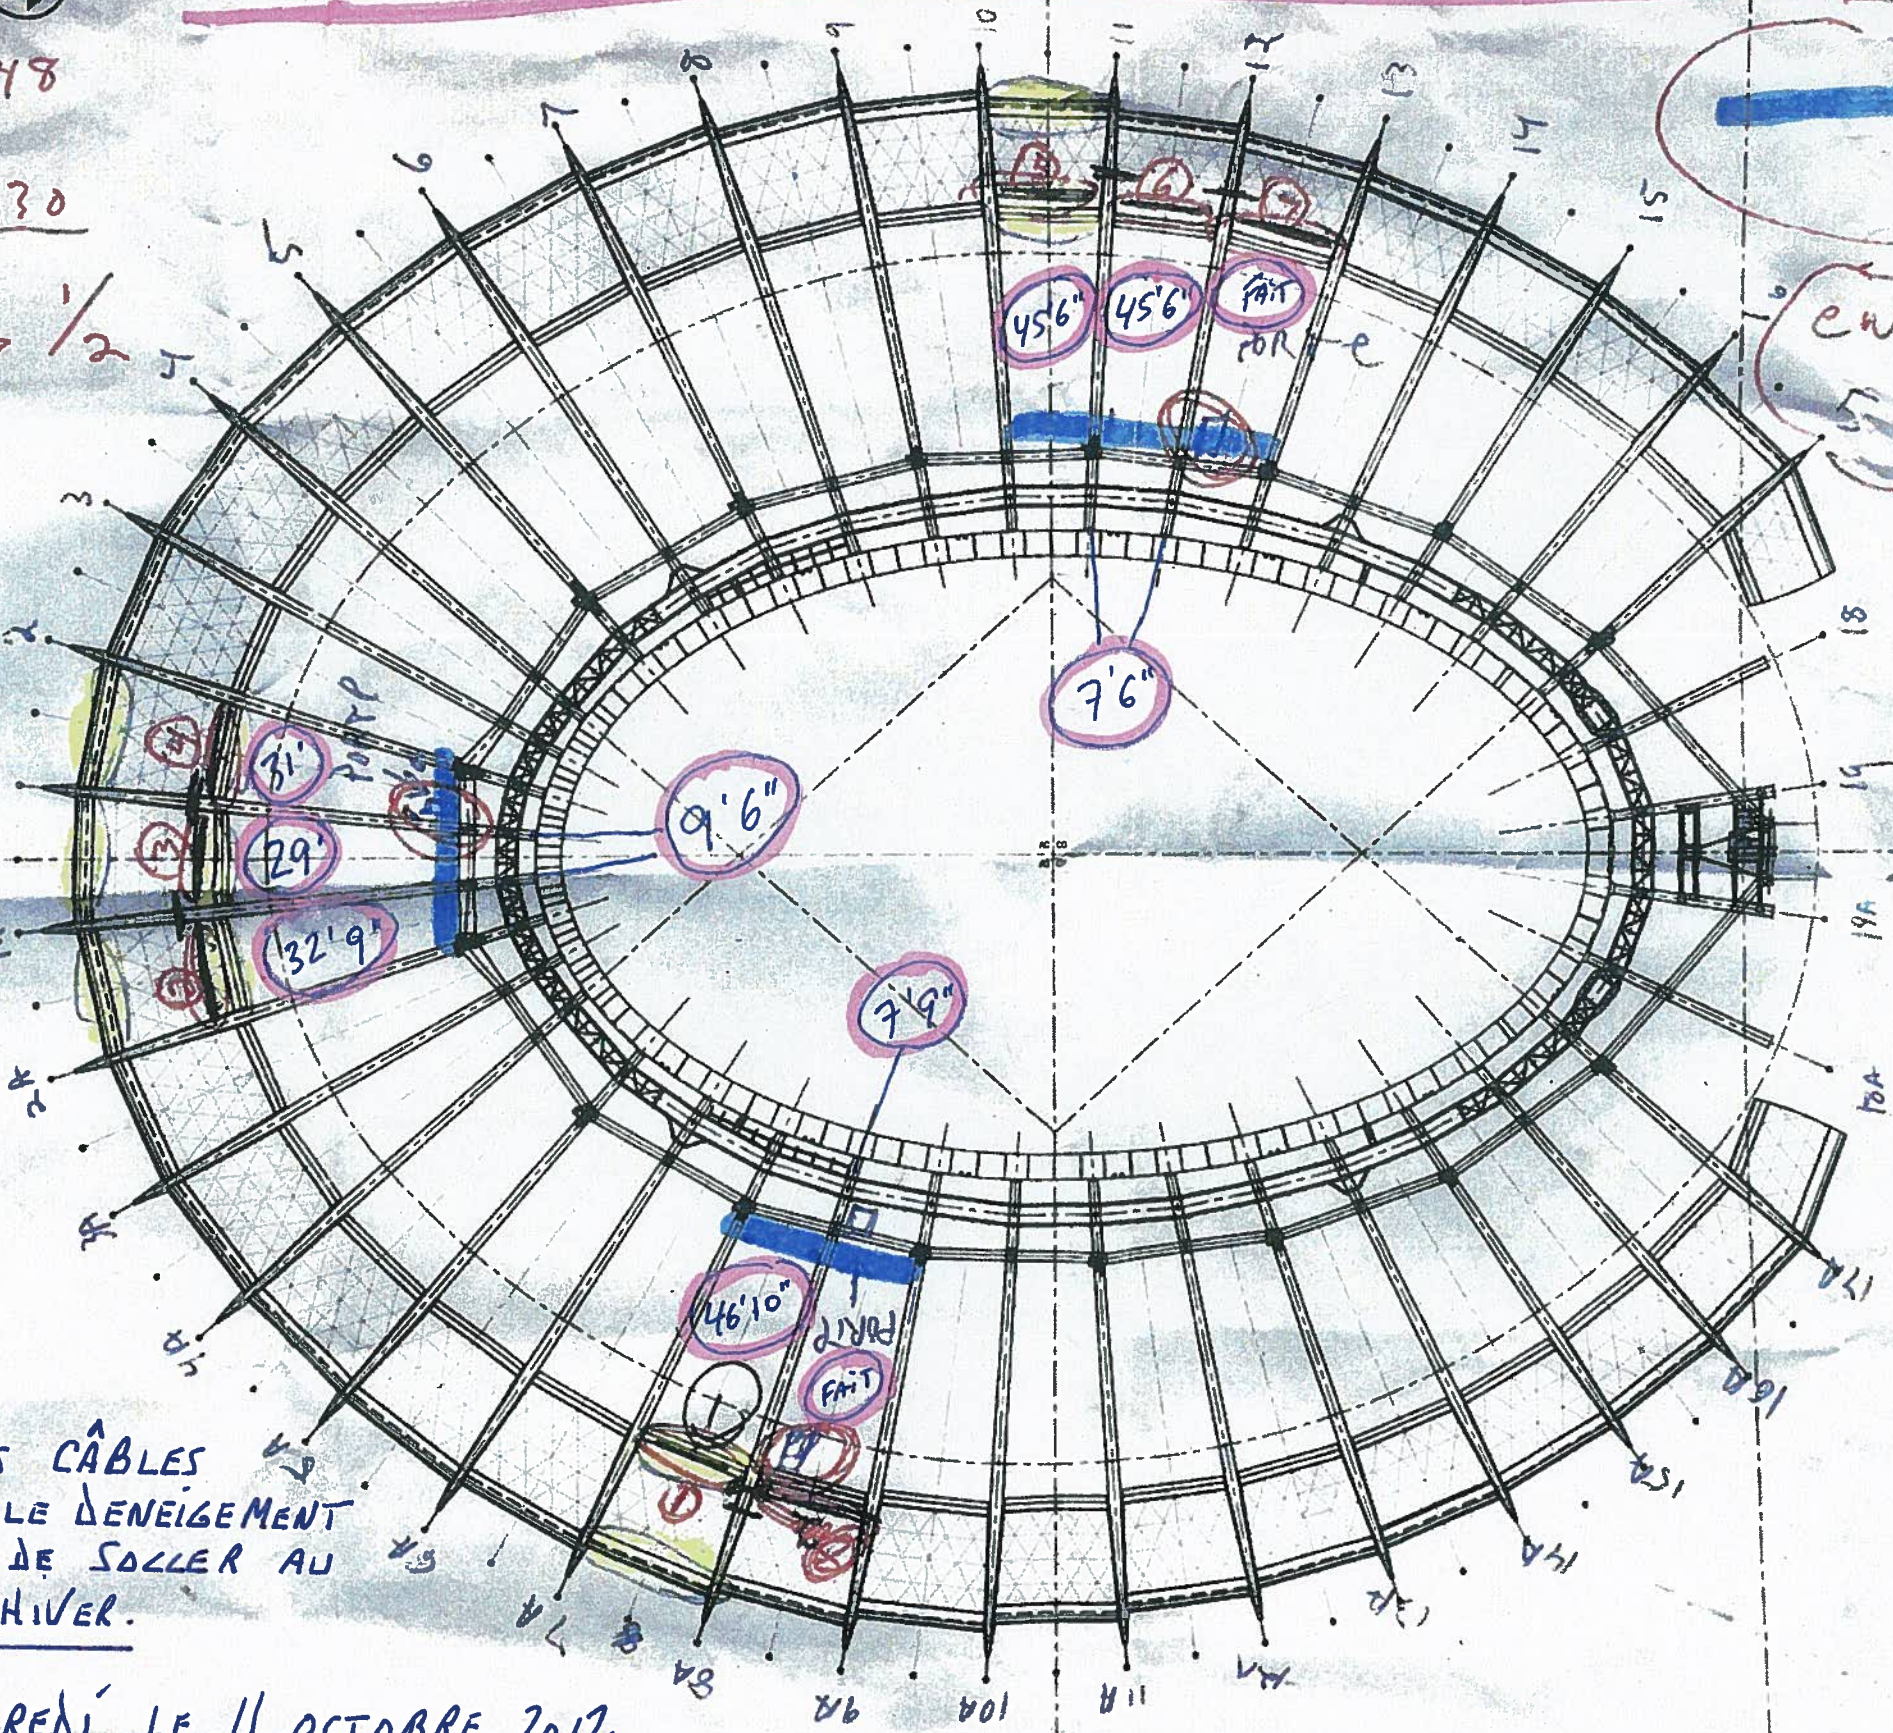

LOCALISATION CABLE SECURITE

EN SAUVER
Les bouloches à déneiger

NOTE: ÉGALEMENT AJOUT D'UNE DEUXIÈME COUCHE D'ELASTOMÈRE AUX MATS LW-3R, LW-6R, LW-7R, LW-3L ET LW-5L


NOTE: PRÉPARATION DES POULIÈRES POUR LE TRANSPORT.

[Handwritten signature]

INSTALLATION DES CÂBLES DE SÉCURITÉ POUR LE DENEIGEMENT LORS DES MATCHS DE SOCCER AU PRINTEMPS ET EN HIVER.

[Handwritten signature] MERCREDI LE 11 OCTOBRE 2017.

JEUDI 12 OCT 2017

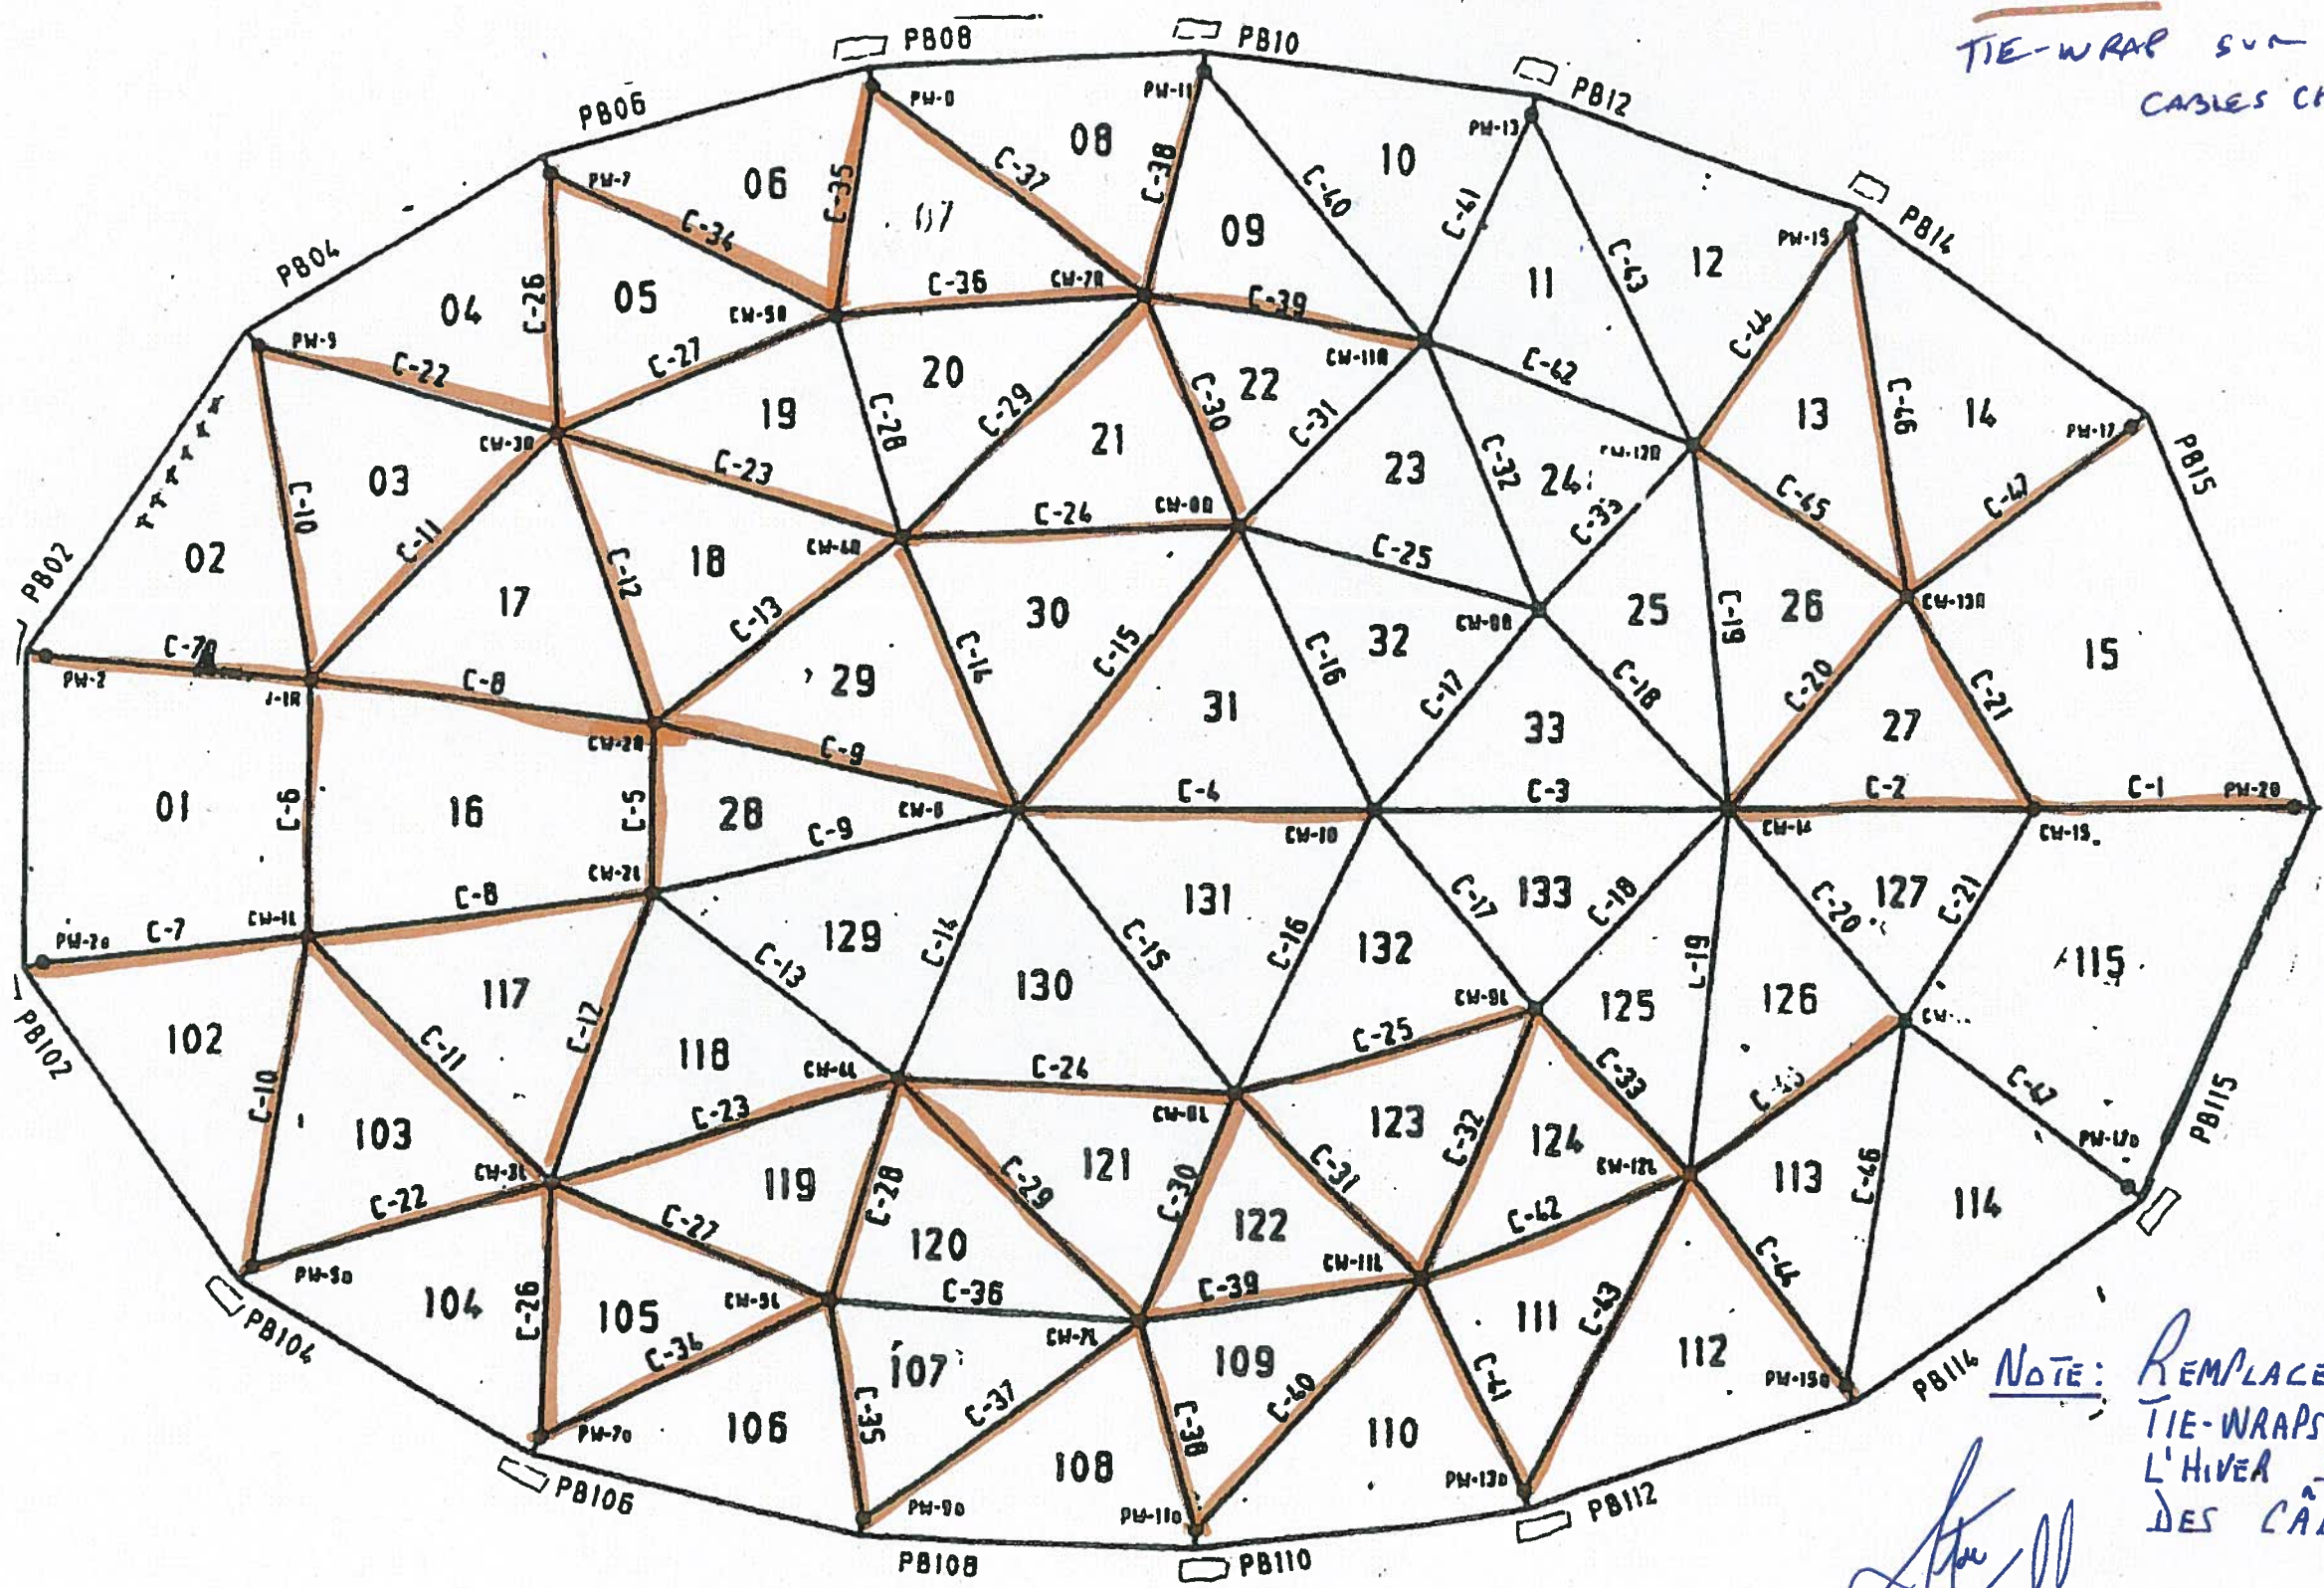

TIE-WRAP sur
CABLES CHAUFFANTS


NOTE: REMPLACEMENT DES
TIE-WRAPS BRISÉS DURANT
L'HIVER SUR LA LIGNE
DES CÂBLES CHAUFFANTS

JEUDI LE 12 OCTOBRE 2017

Plan de levage

Poulie 16-A

Jeudi le 12/0ct/2017

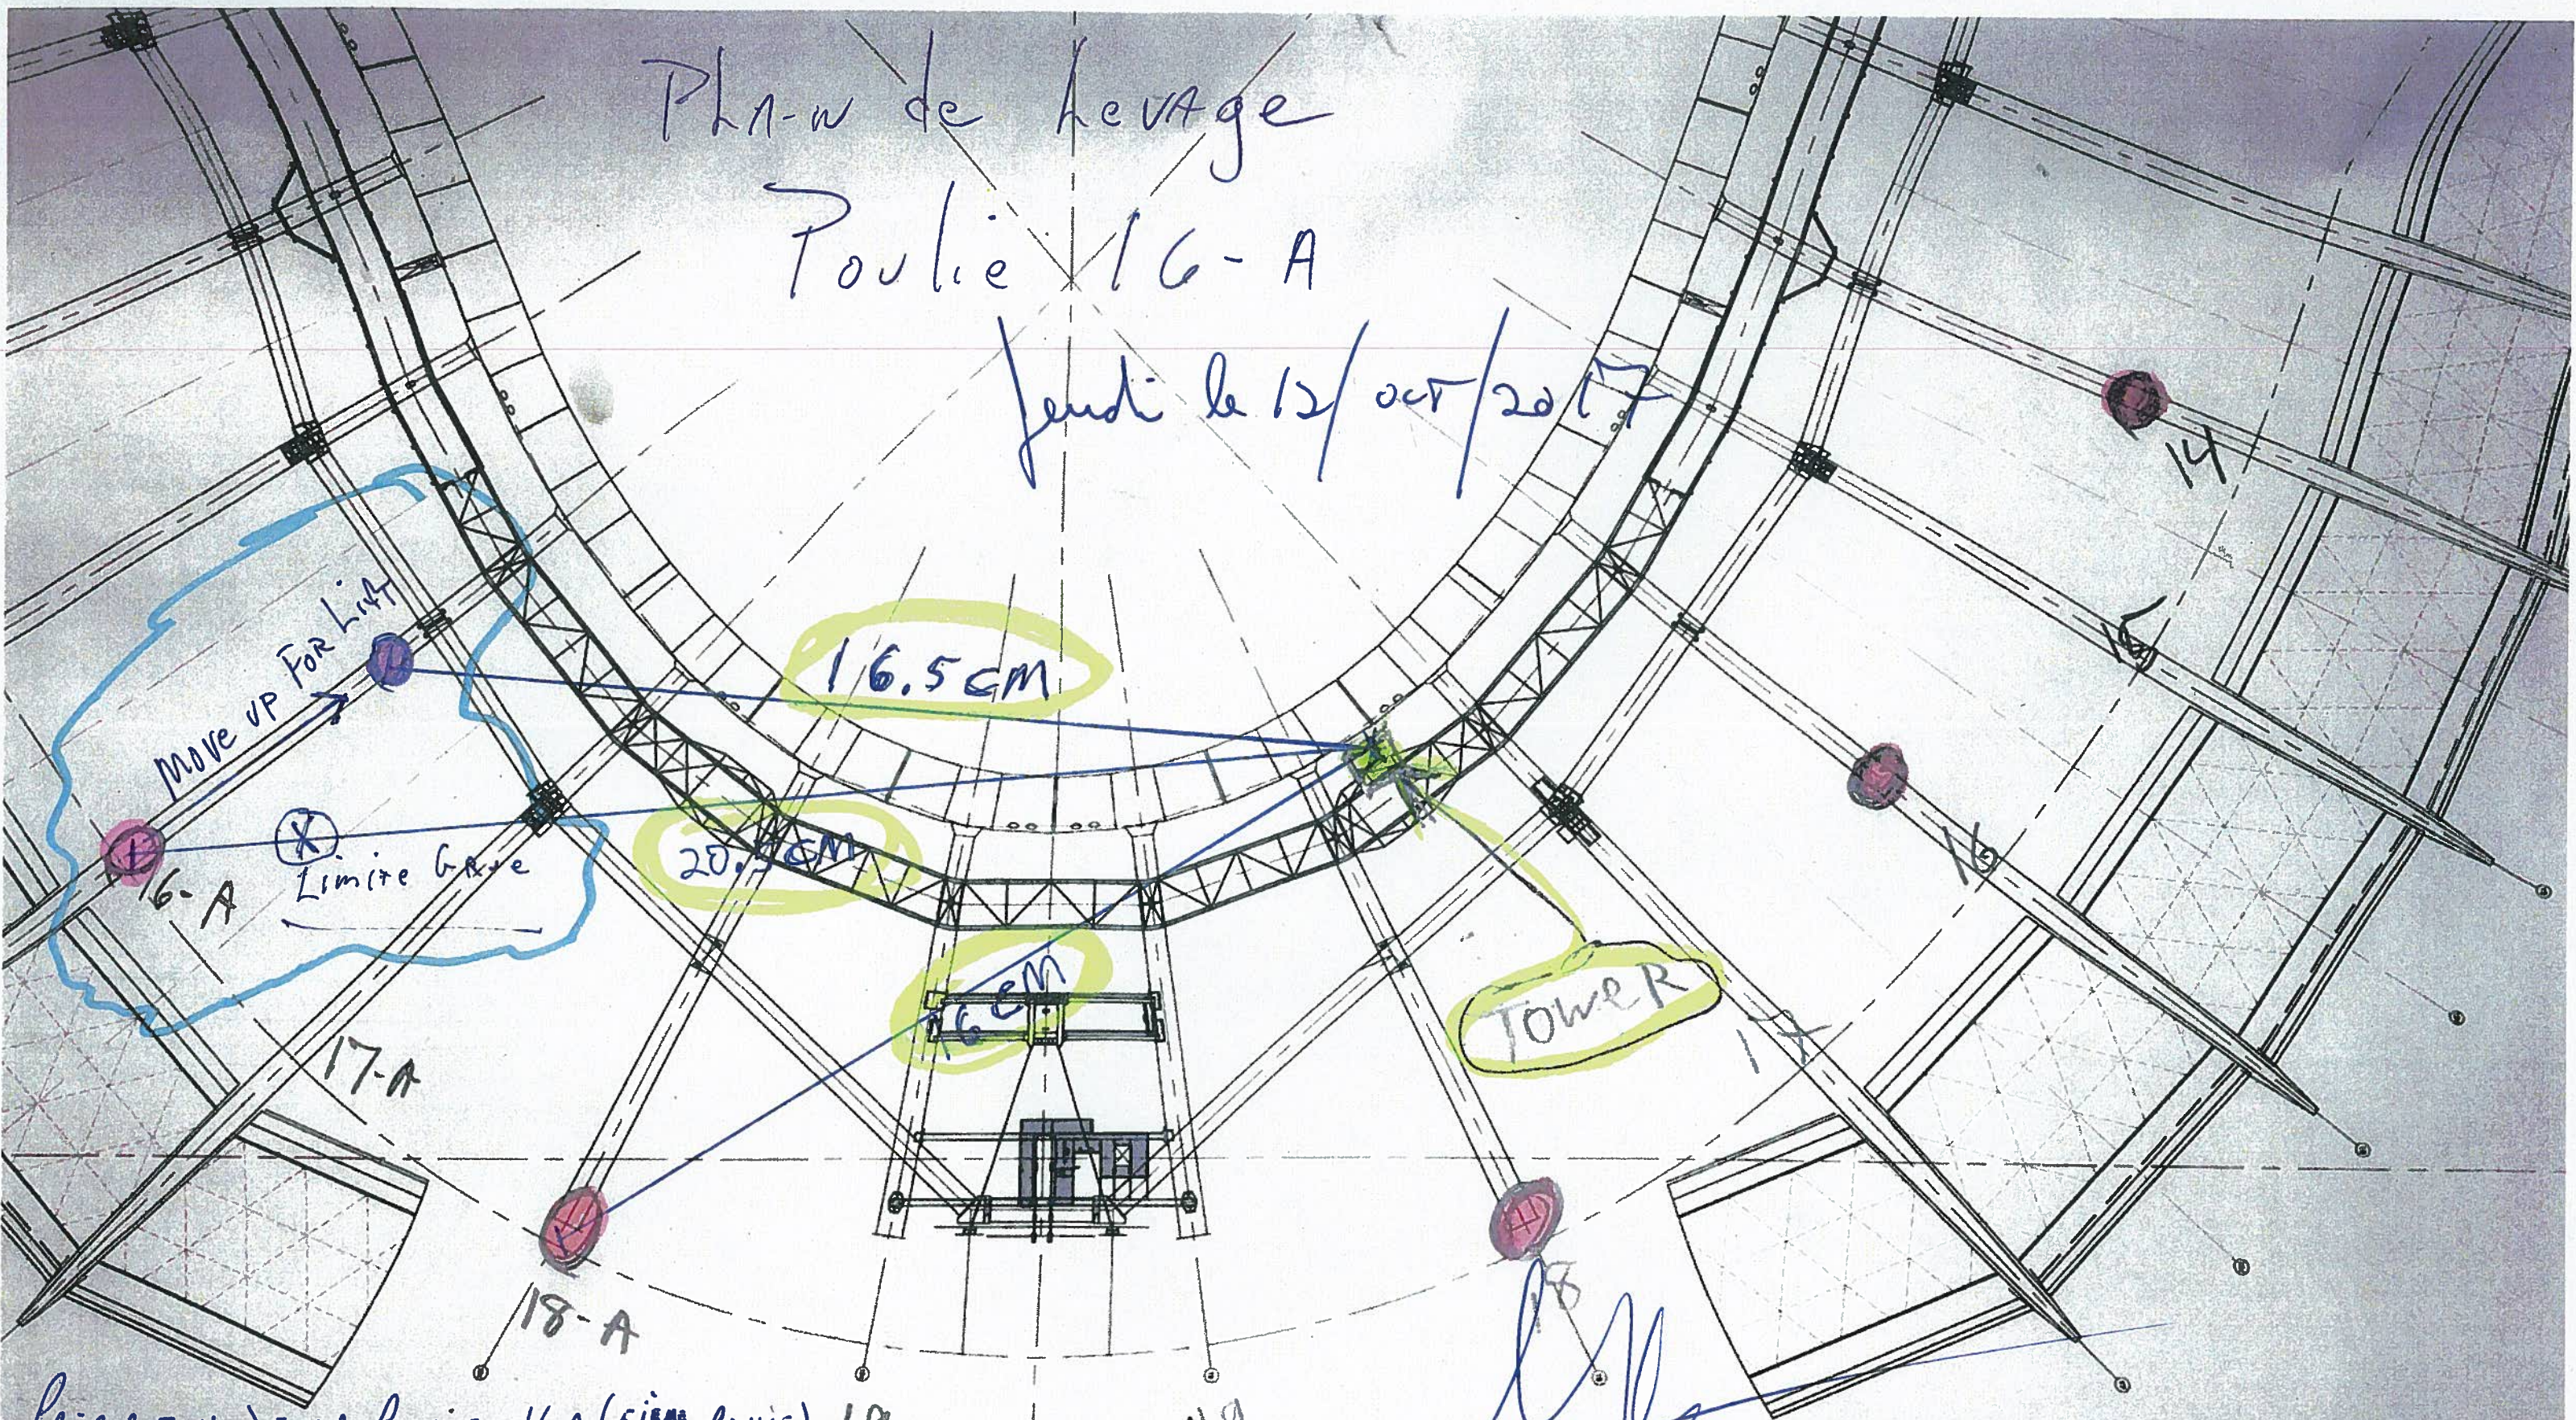


PRÉPARATION DE LA POULIE 16A (SIEMENS POULIE) 19A
POUR DESCENTE AU SOL.

Stéphane Trudel

JEUDI LE 12 OCTOBRE 2017

NOTE: REMPLACEMENT DES TIE WRAPS BRISÉS DURANT L'HIVER
SUR LA LIGNE DES CÂBLES CHAUFFANTS.

VENDREDI 13 OCT 2017

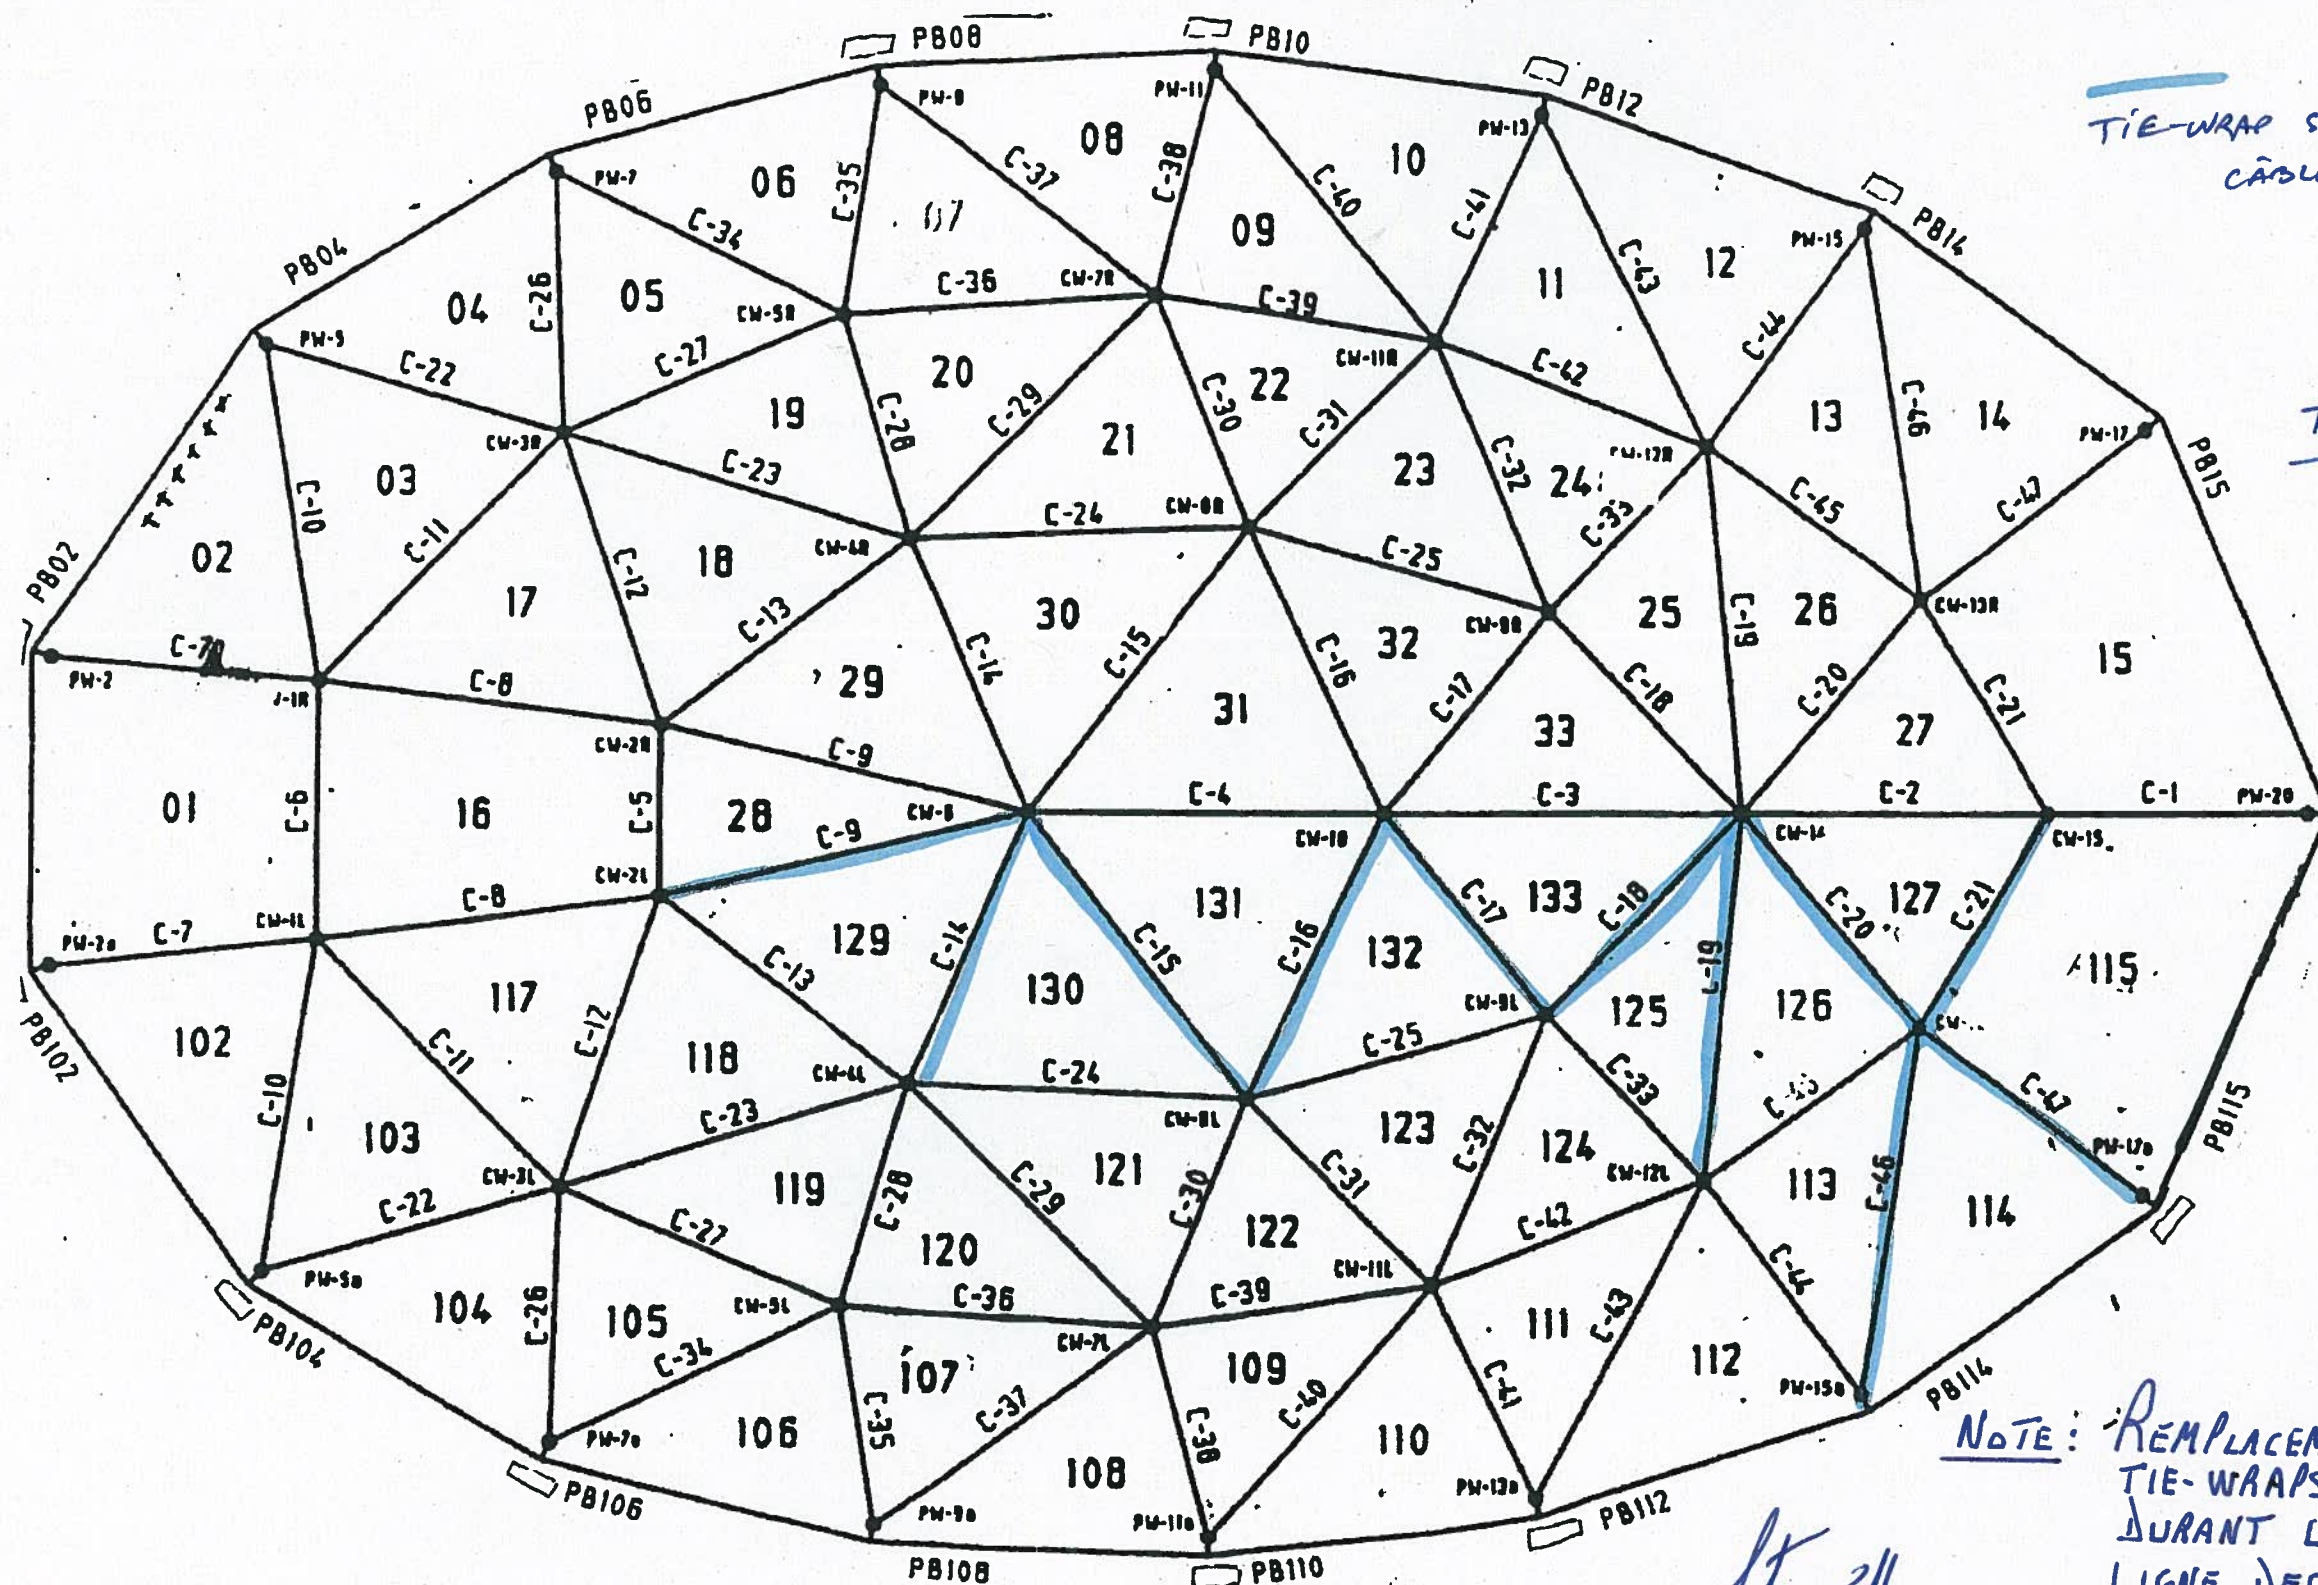

TIE-WRAP SUR
CÂBLES CHAUFFANTS


TERMINÉ

NOTE: REMPLACEMENT DES
TIE-WRAPPS BRISÉS
DURANT L'HIVER SUR LA
LIGNE DES CÂBLES
CHAUFFANTS.

Alfred

VENDREDI LE 13 OCTOBRE 2017

TRAVAIL COMPLET

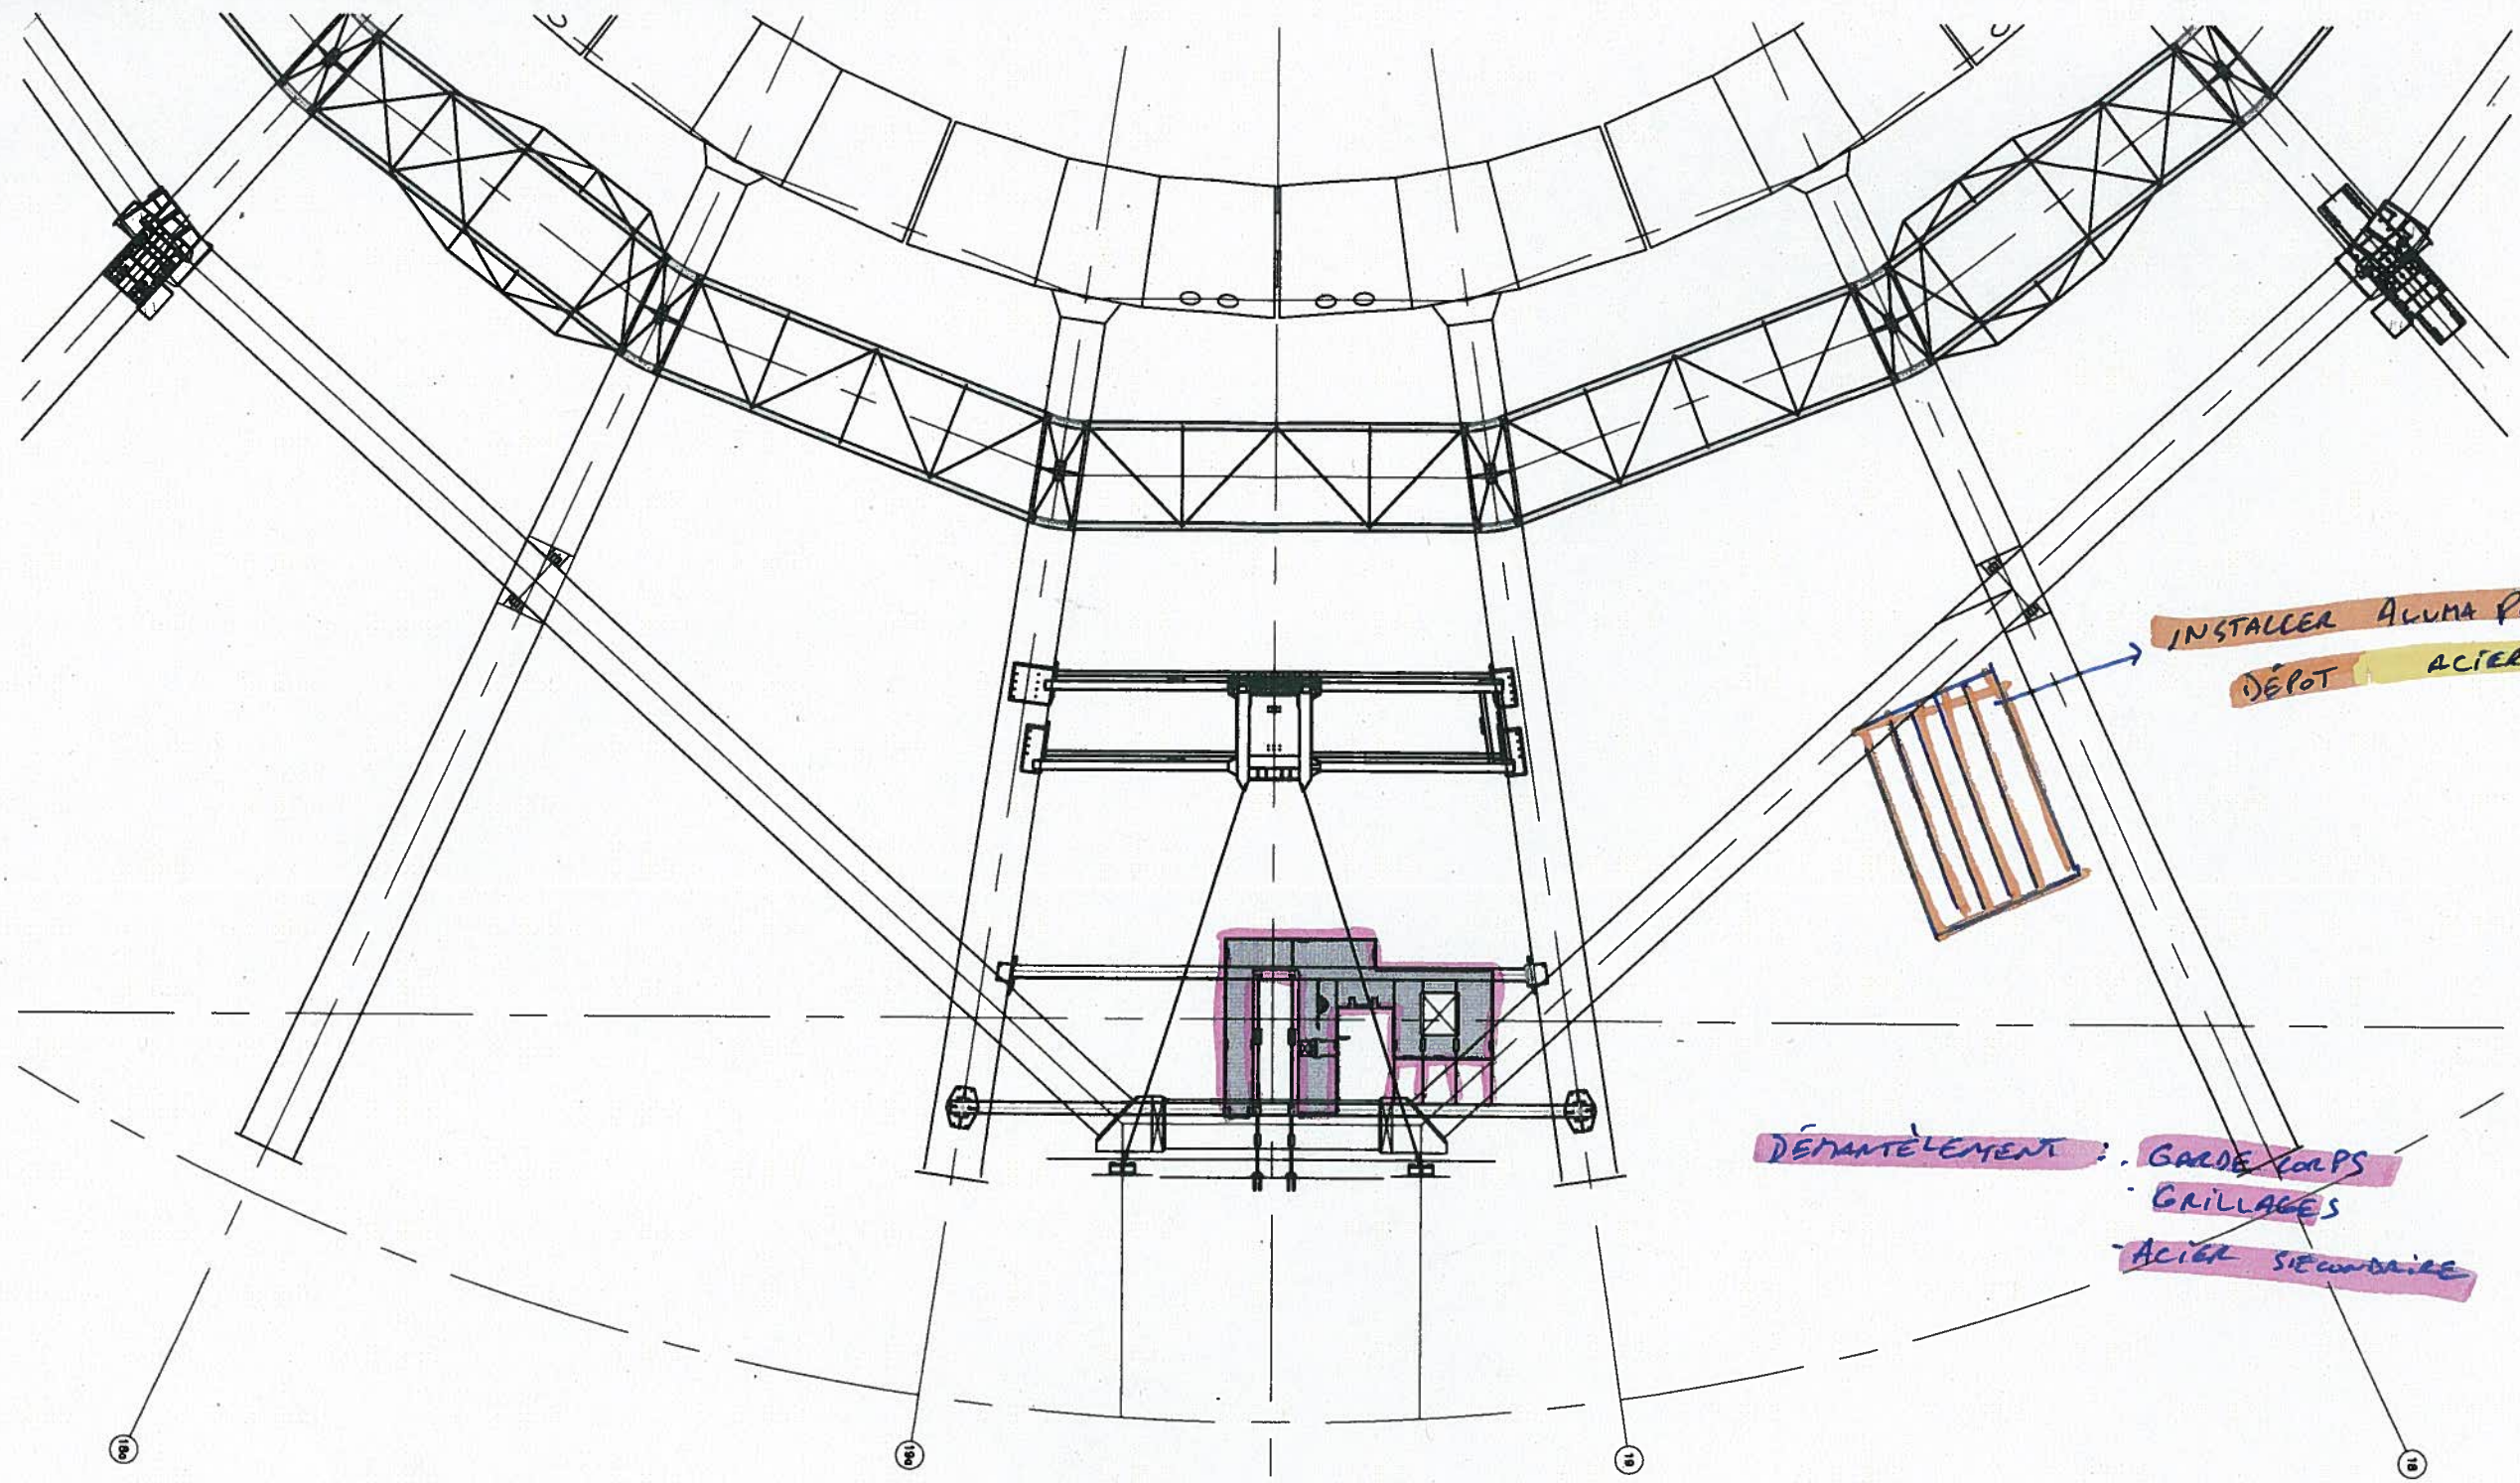

INSTALLER ALUMA POUR
DÉPOT ACIER.


DÉMANTÈLEMENT :
GARDES-CORPS
GRILLAGES
ACIER SECONDAIRE

VENDREDI 13 OCT 2017

Alfonso Toub

VENDREDI LE 13 OCTOBRE 2017

DÉBUT DÉMANTÈLEMENT DES GARDES-CORPS
ET PLANCHER DE TH-20 (UNITÉ HYDRAULIQUE)

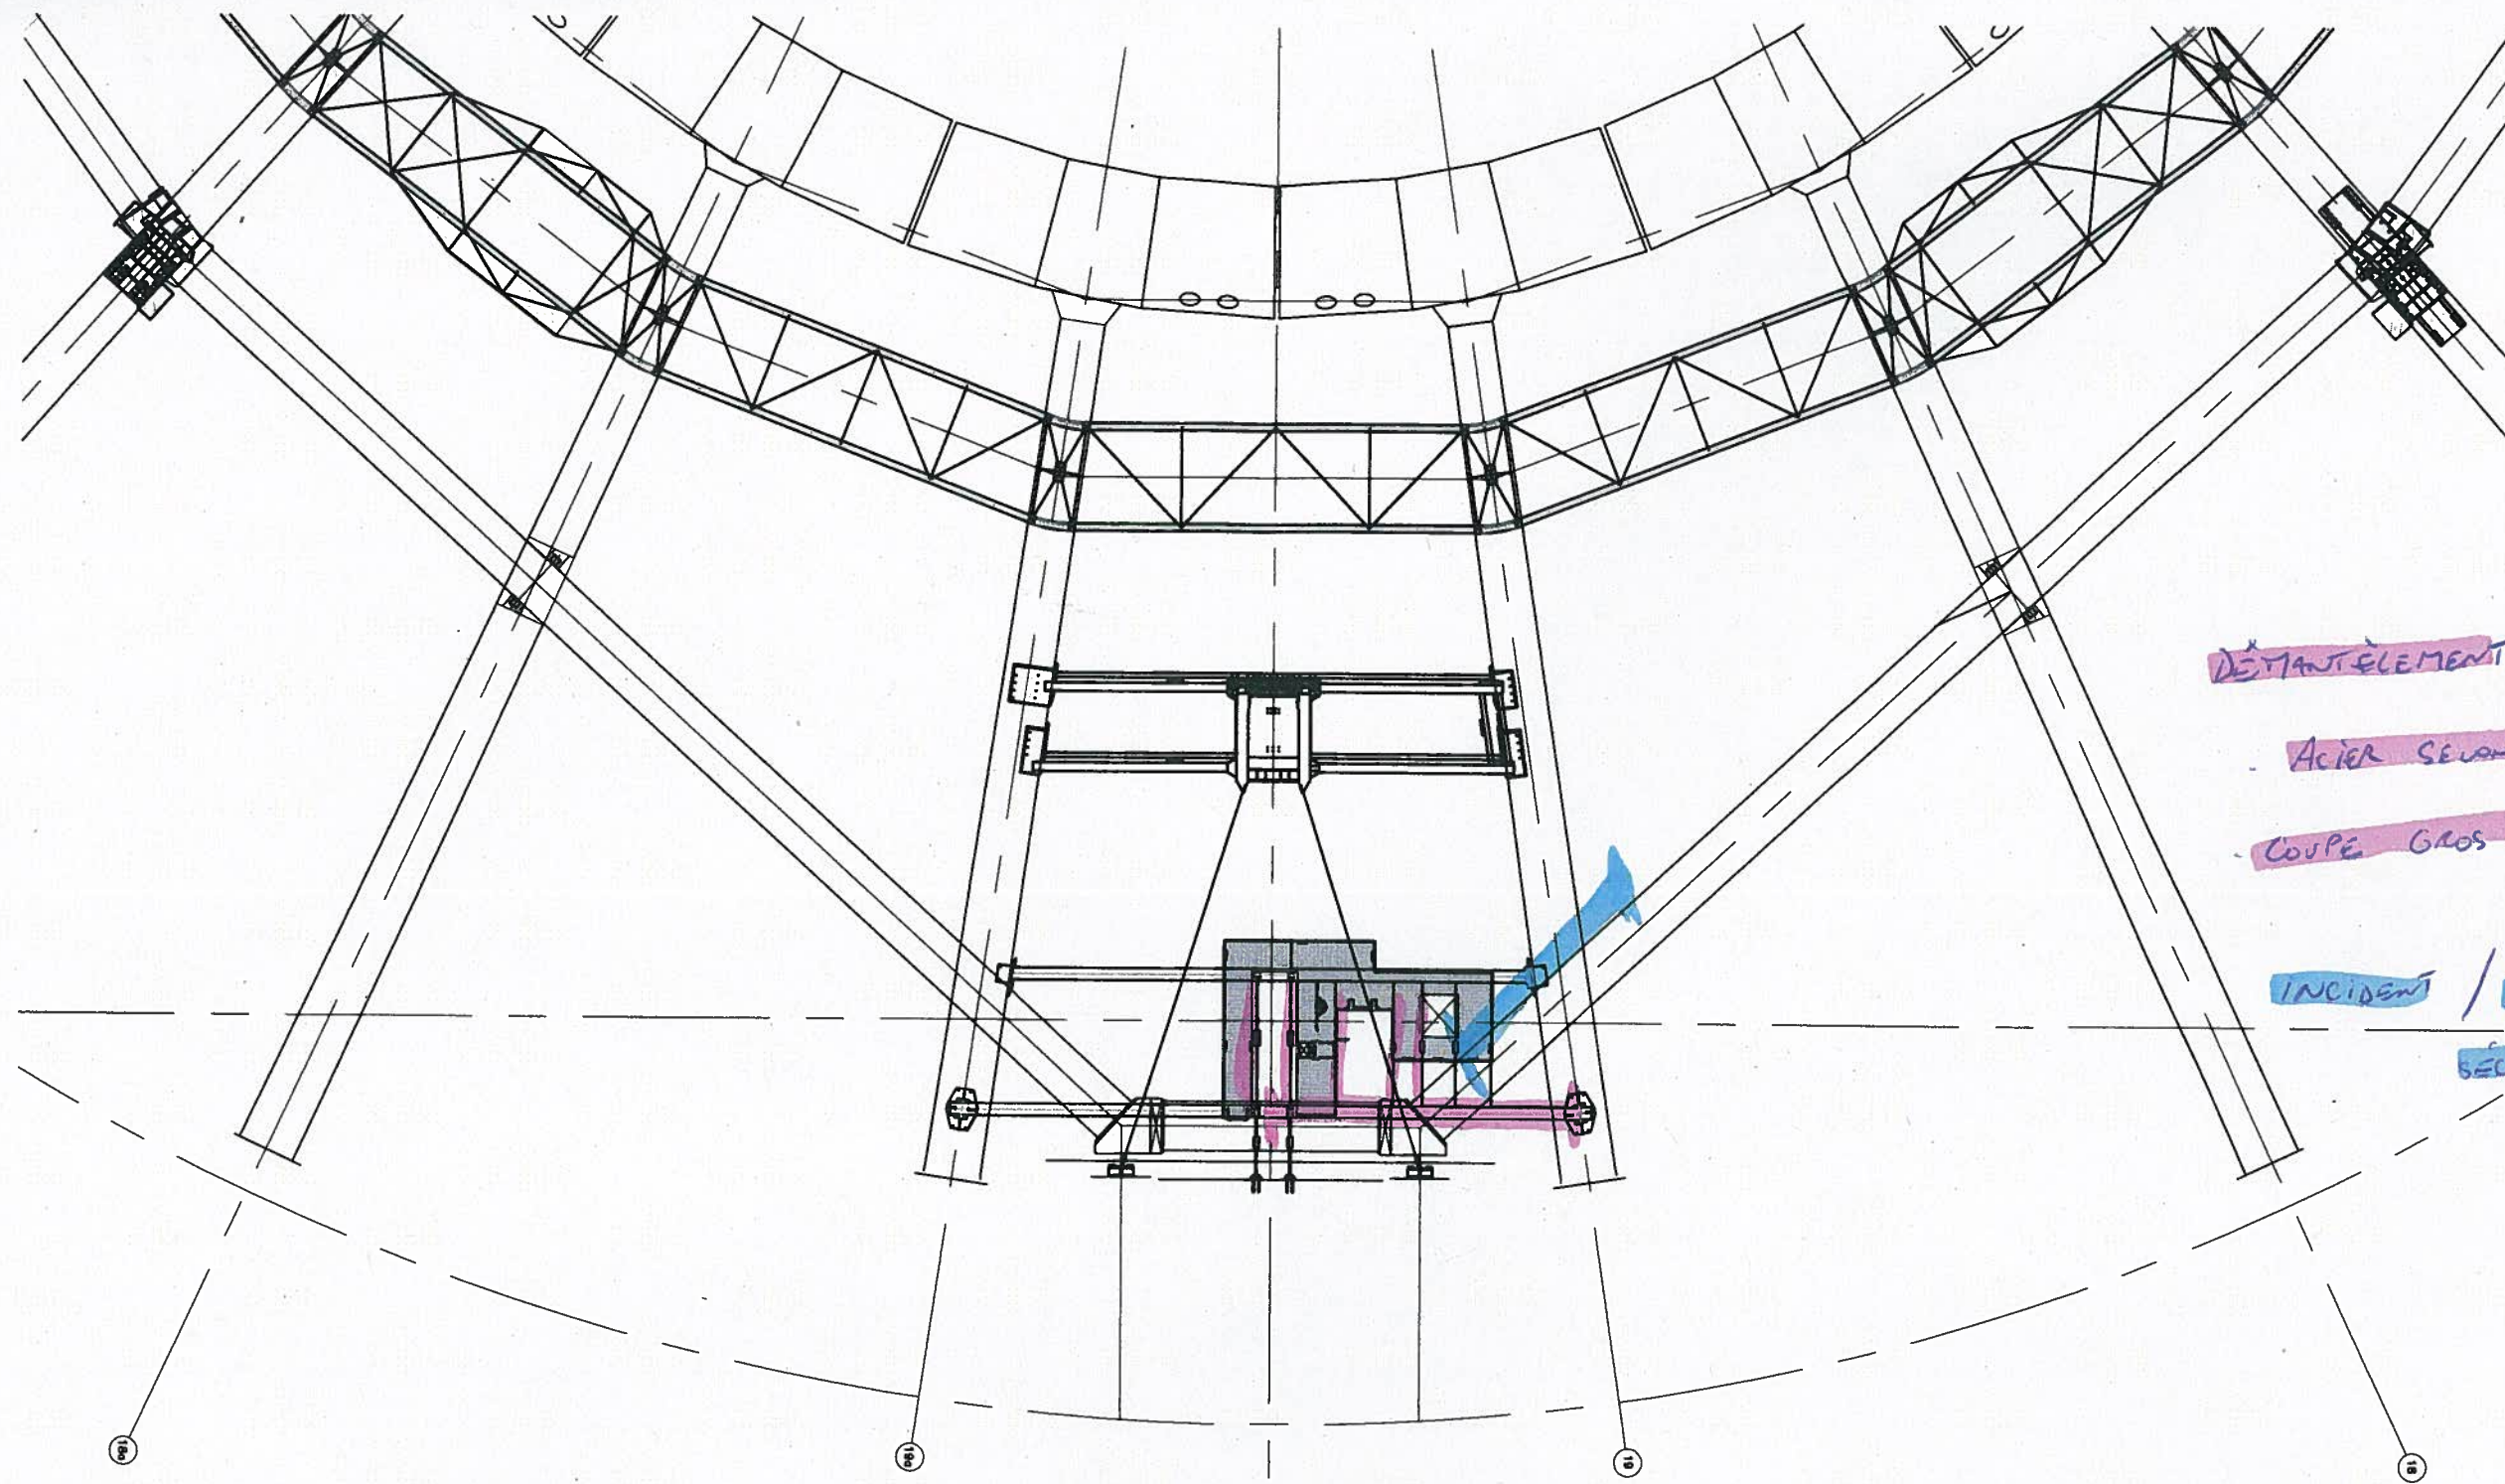

DÉMANTÈLEMENT :

ACIER SECONDAIRE

COUPE GROS BEAM EN 2


INCIDENT / ARRÊT DES TRAVAUX
SÉCURISER LE BEAM.

LUNDI 16 OCT 2017

DÉMANTÈLEMENT ACIER SECONDAIRE ET COUPE EN DEUX
DE LA POUTRE.

LUNDI LE 16 OCTOBRE 2017

Alain Toub

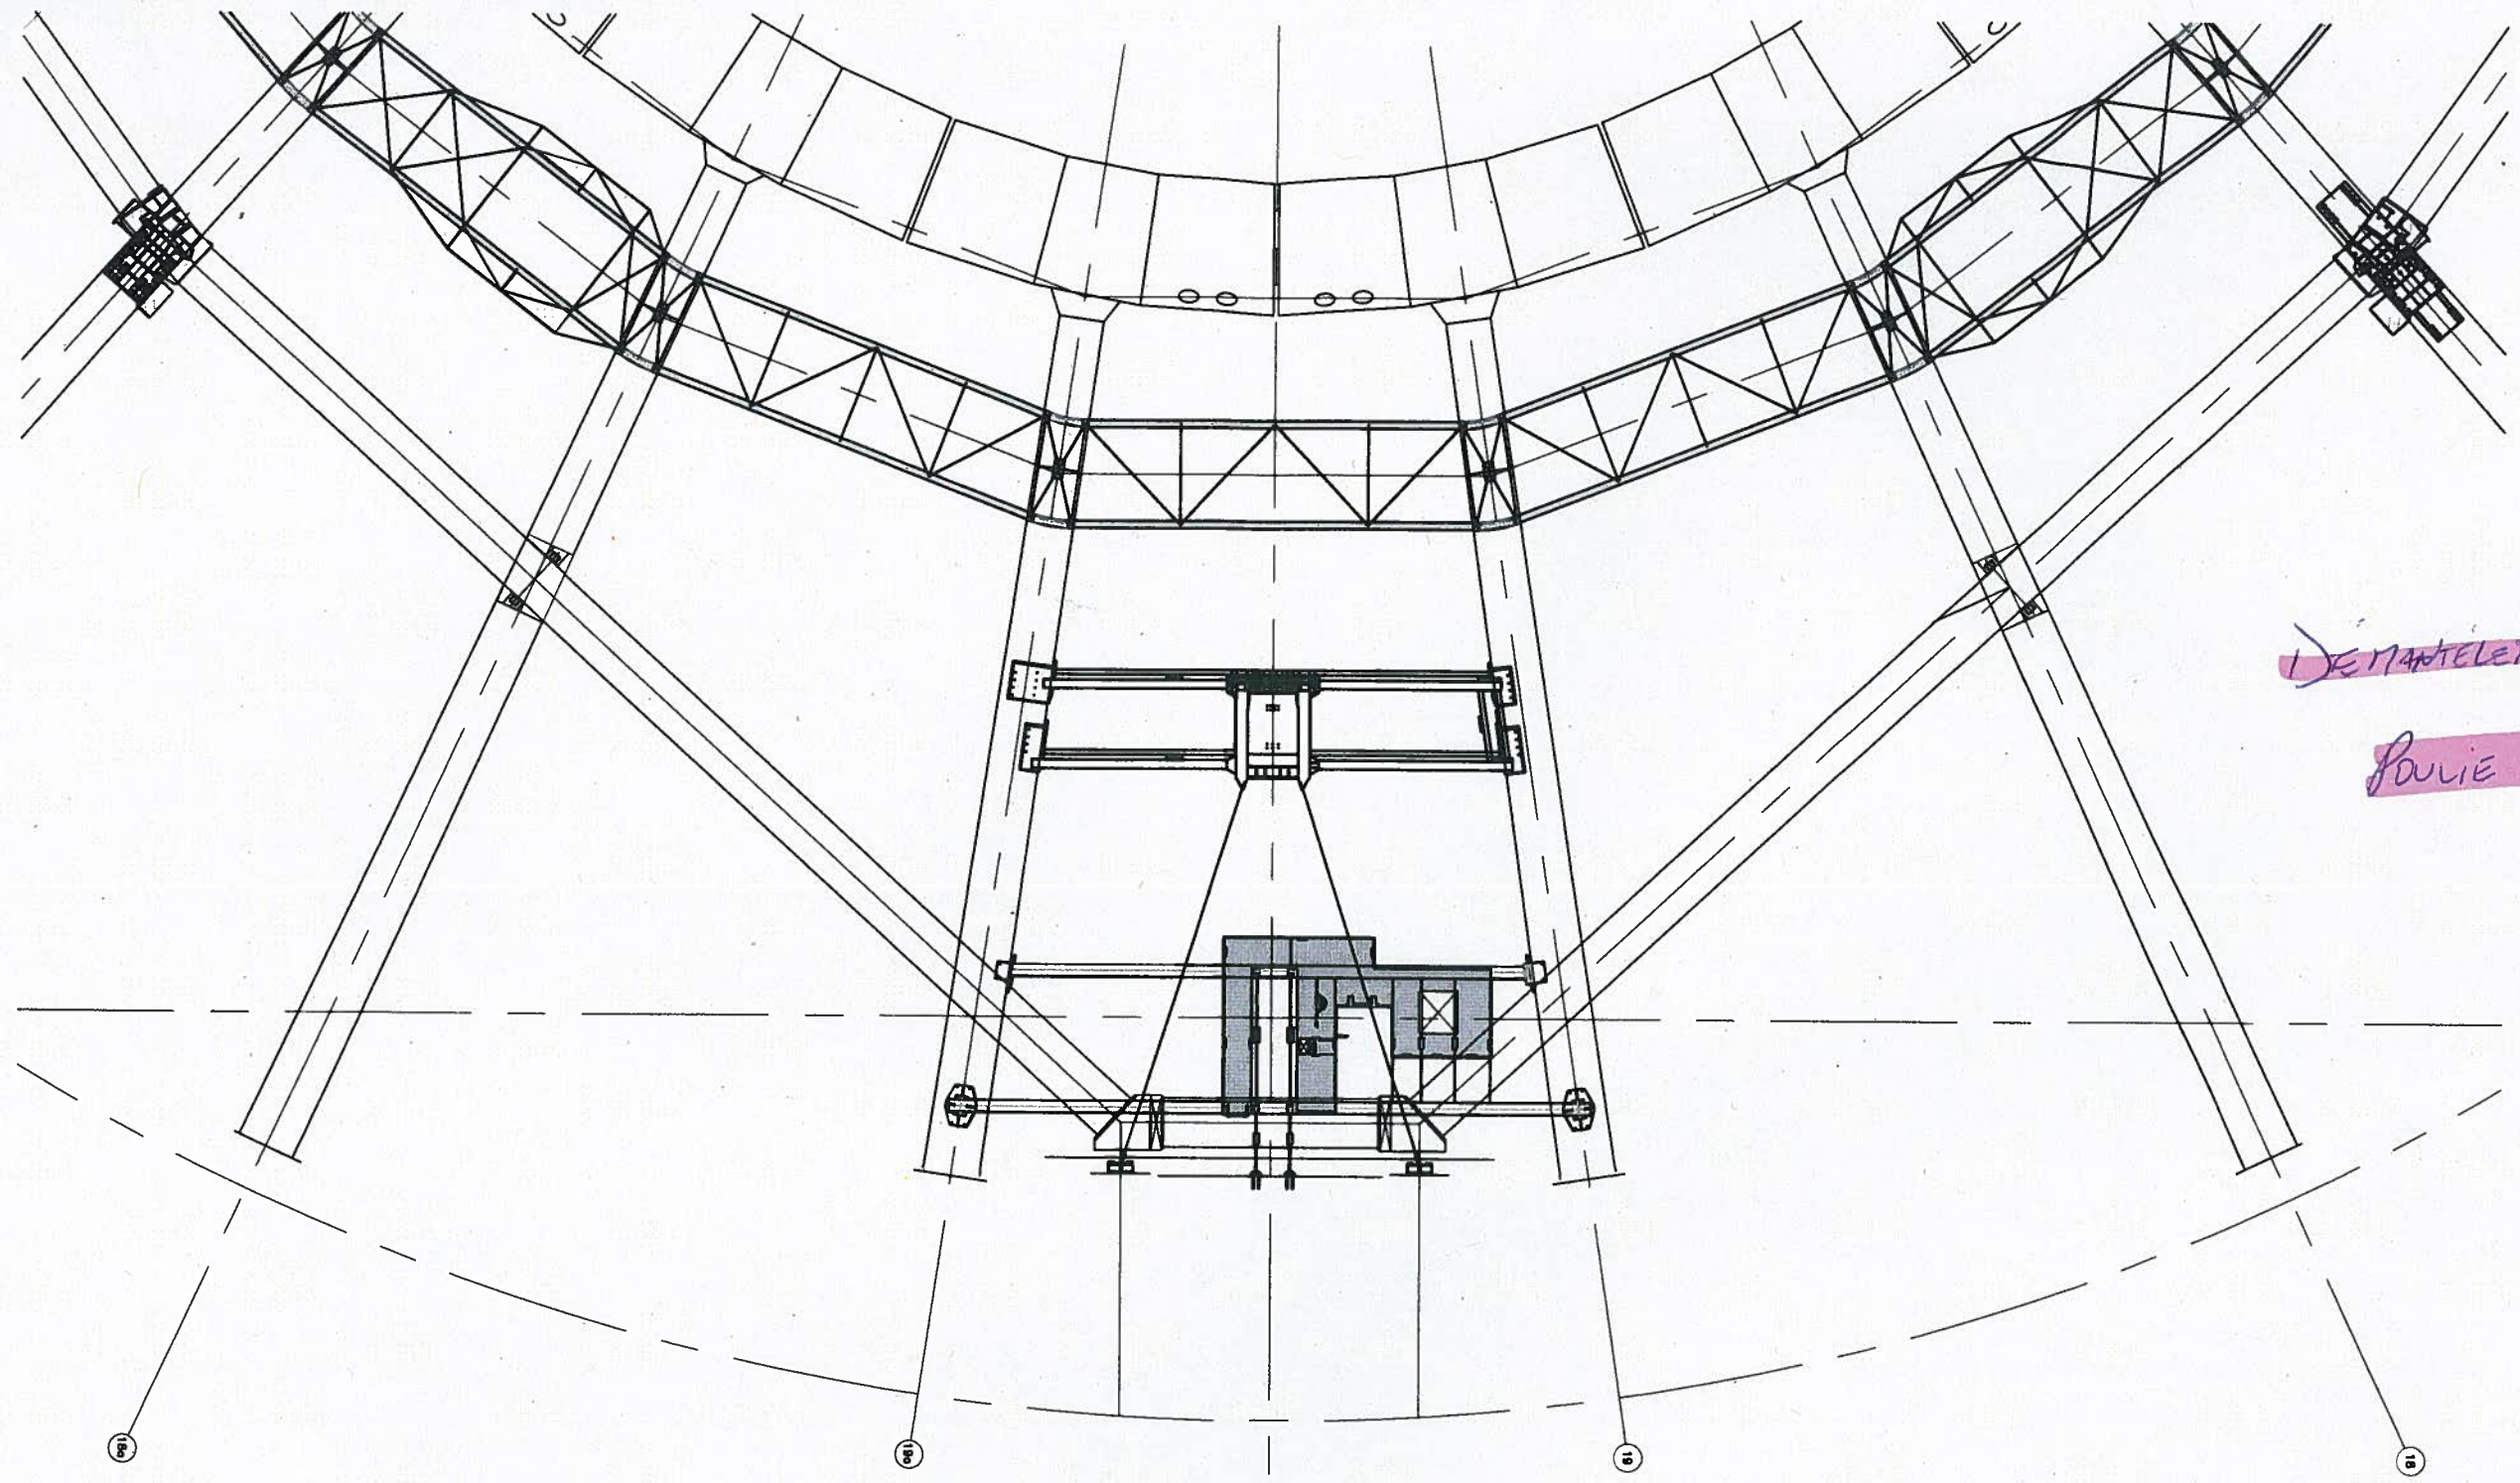

DÉMANTÈLEMENT


POULIE CONSOLE 16A

DÉMANTÈLEMENT POULIE CONSOLE 16A.

MARDI 17 OCT 2017

MARDI LE 17 OCTOBRE 2017

Steve Toub

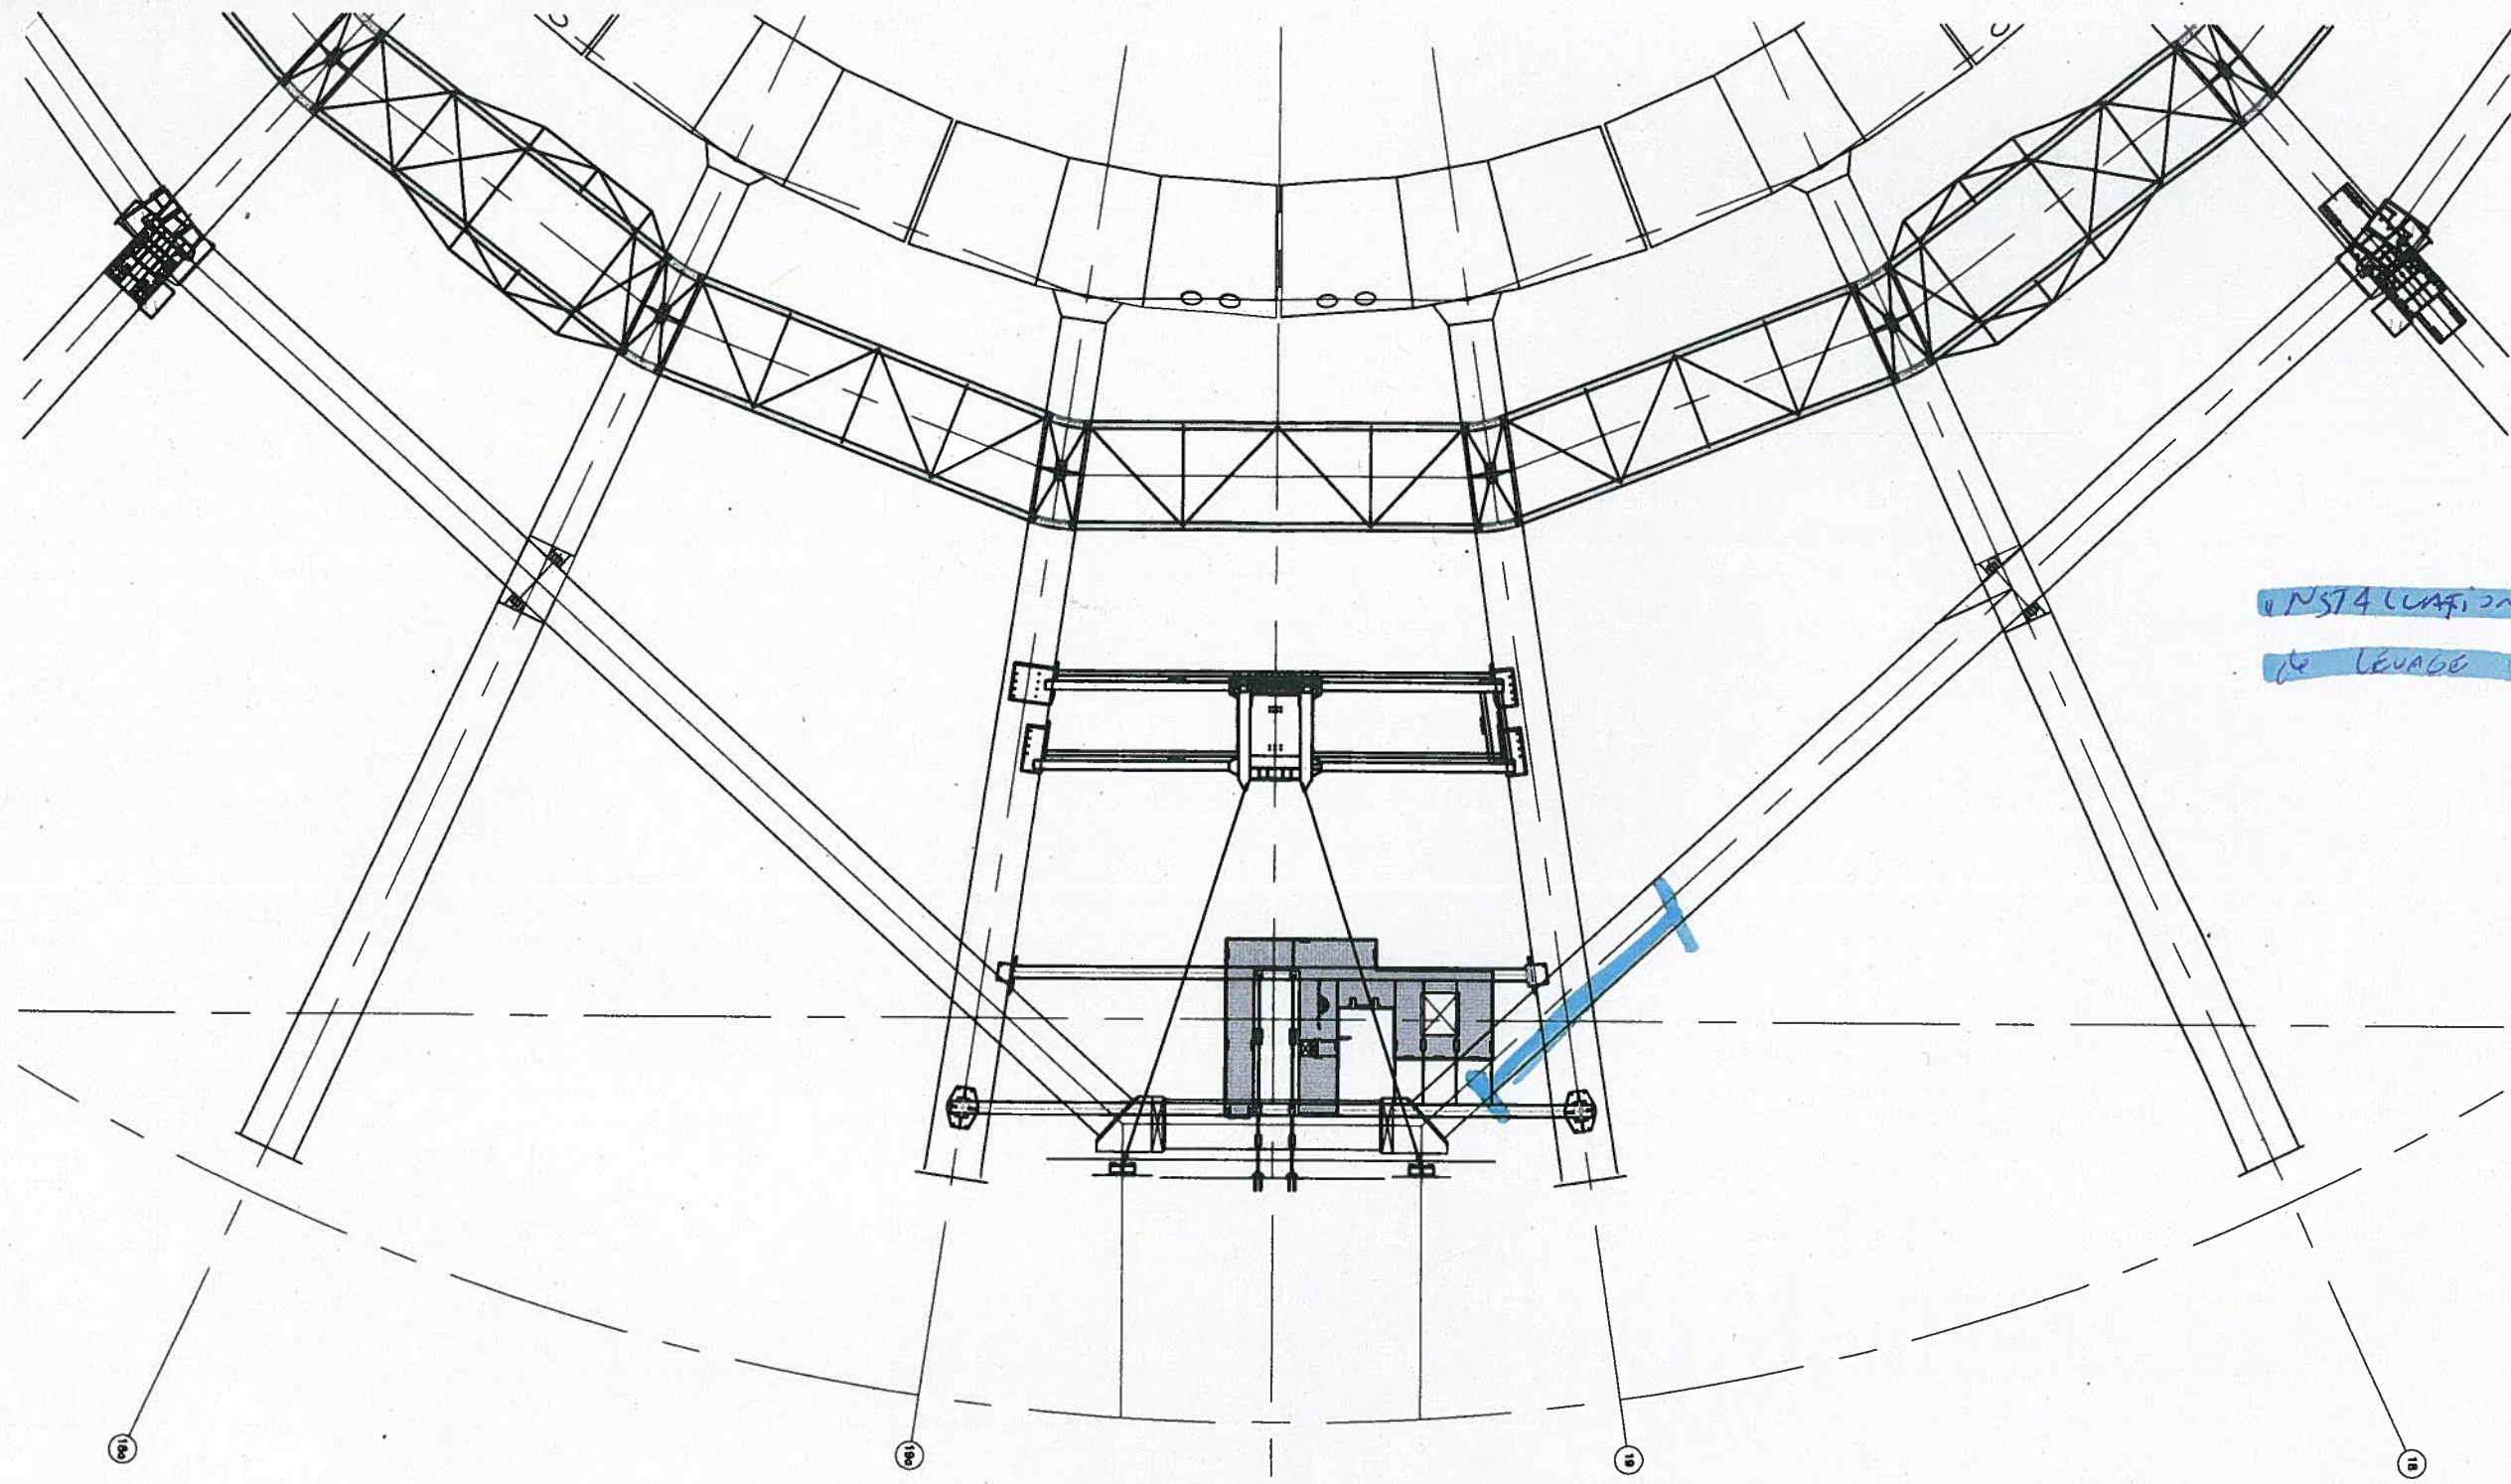


INSTALLATION DES EQUIPEMENTS
de LEVAGE

MERCREDI 18 OCT 2017

Antoine Toubert

MERCREDI LE 18 OCTOBRE 2017

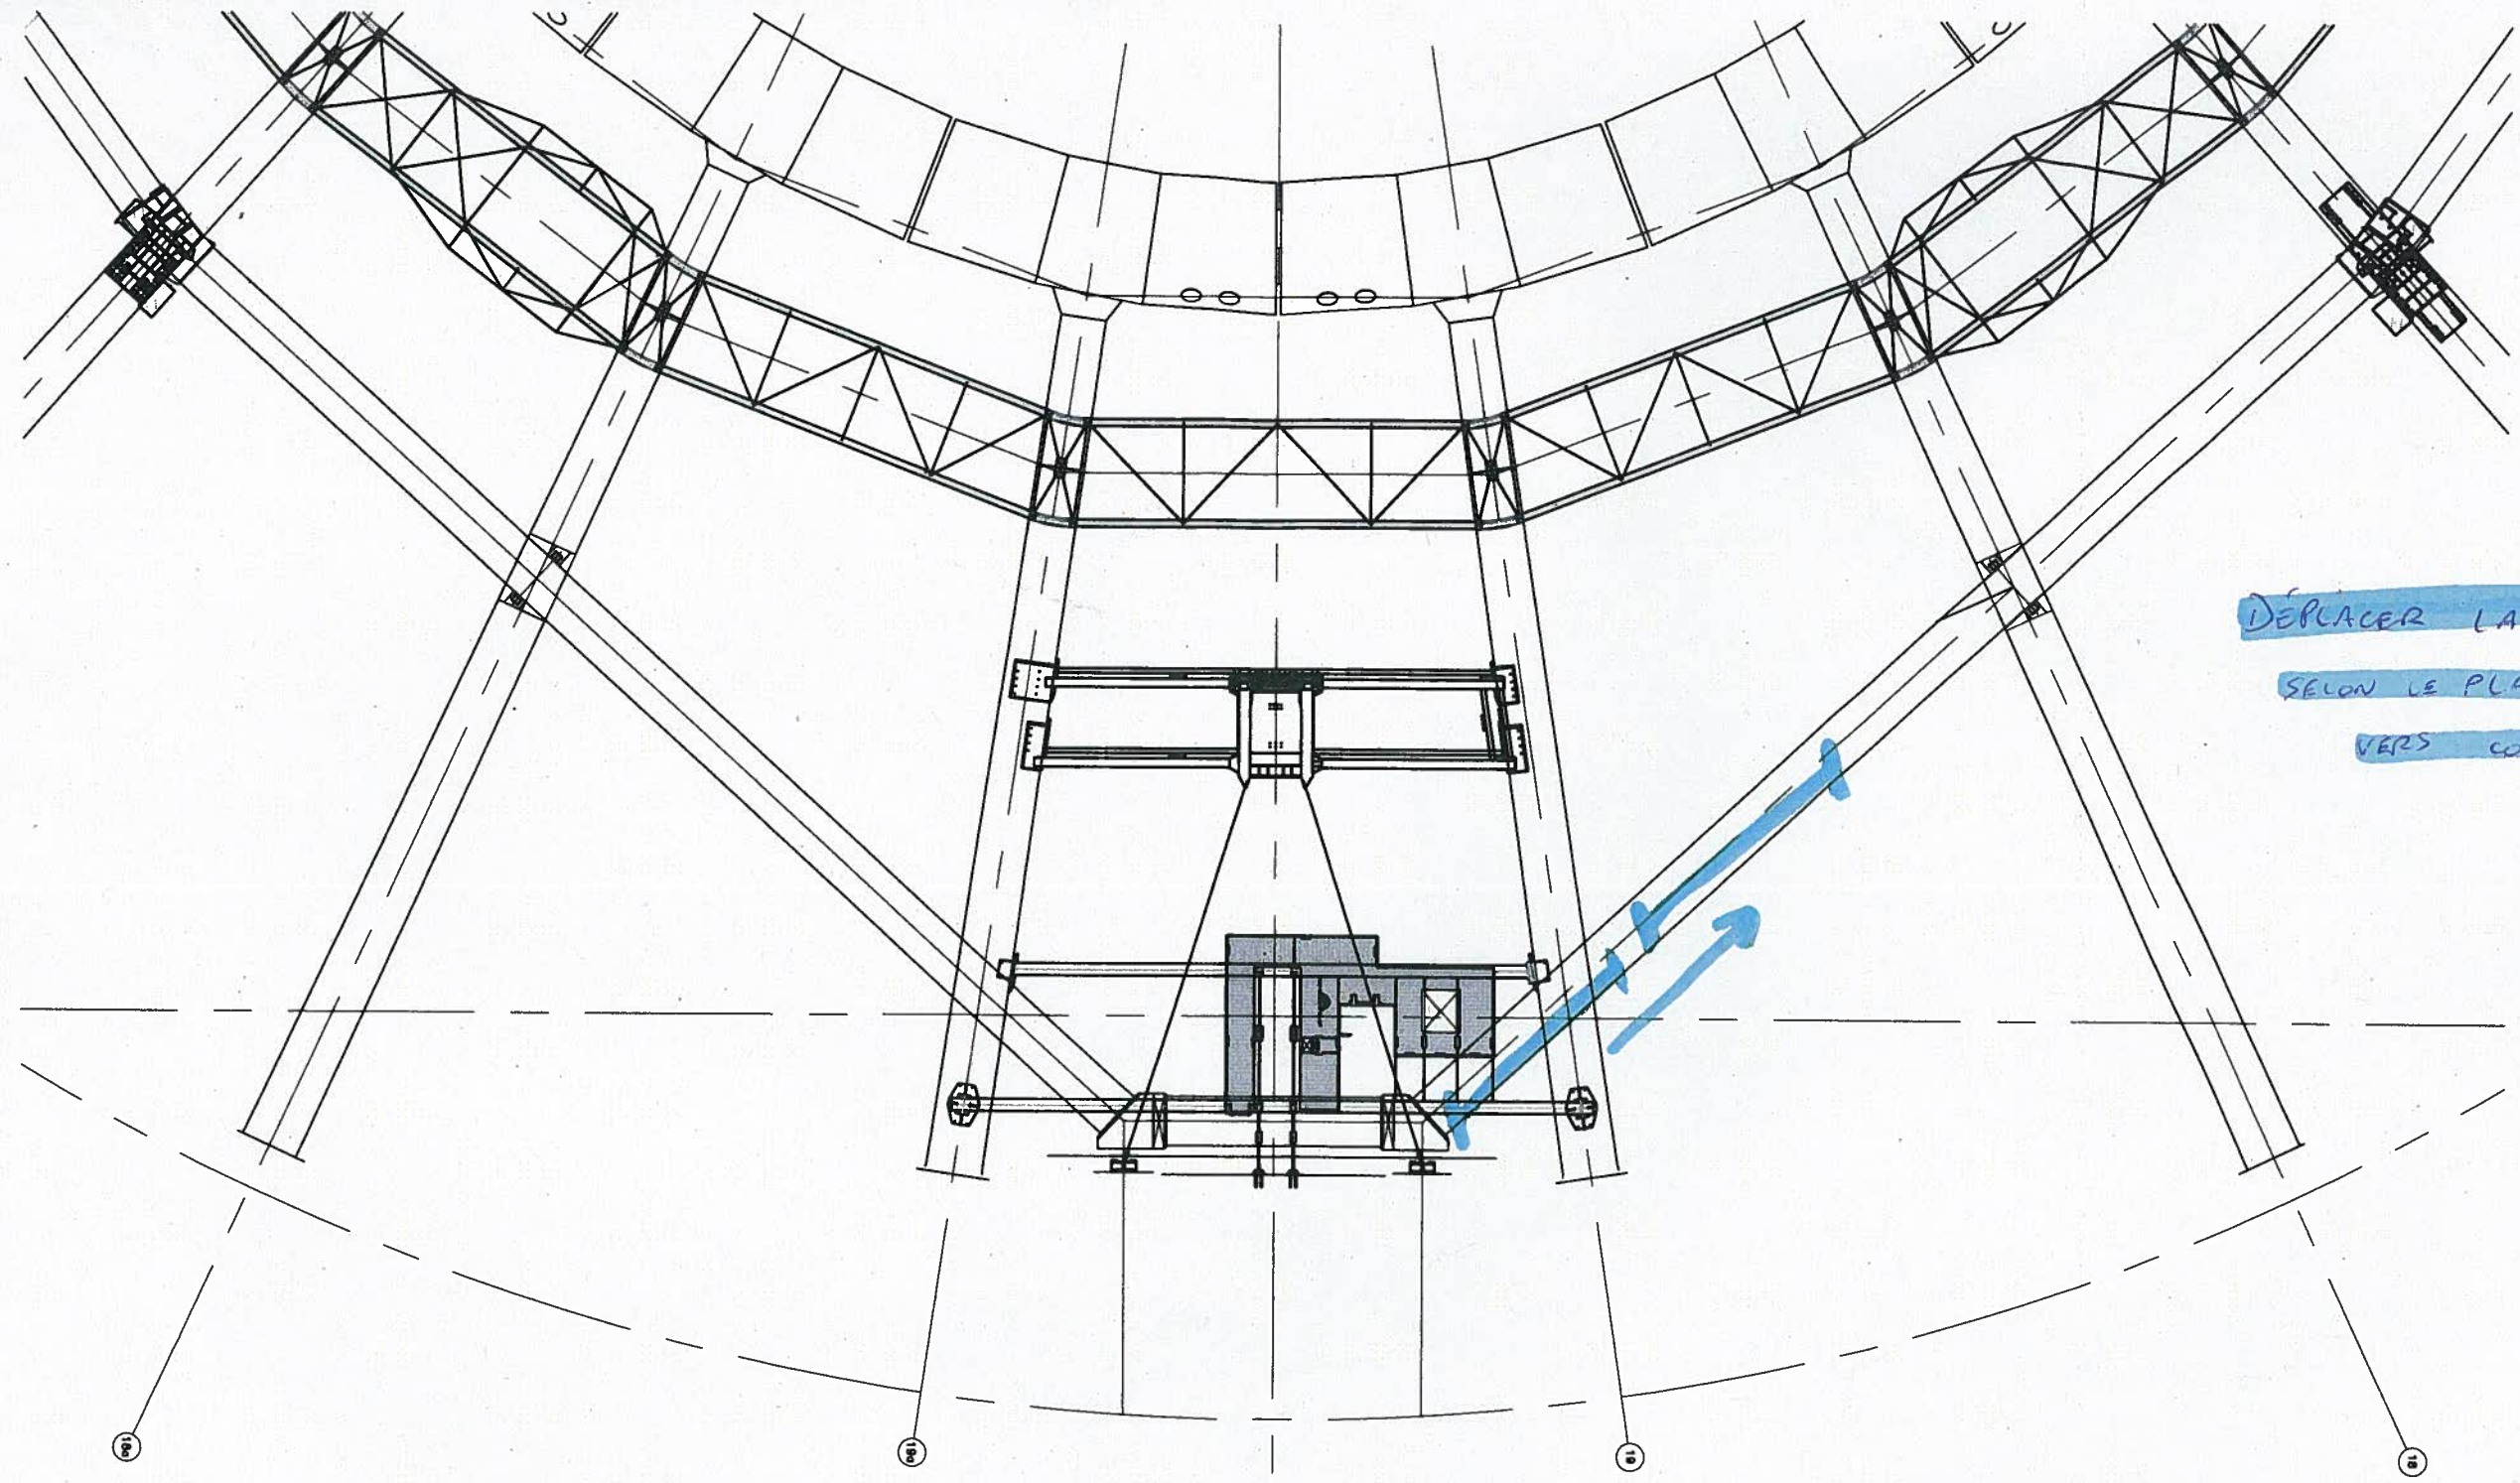

DÉPLACER LA POUTRE #1
 SELON LE PLAN
 VERS CONSOLE 18.

DÉPLACER POUTRE SELON PROCÉDURE
 VERS LA CONSOLE 18.
 POUR DESCENTE AU SOL.

JEUDI 19 OCT 2017

JEUDI LE 19 OCTOBRE 2017

Stéphane Trull

